


RZUT PIĘTRA

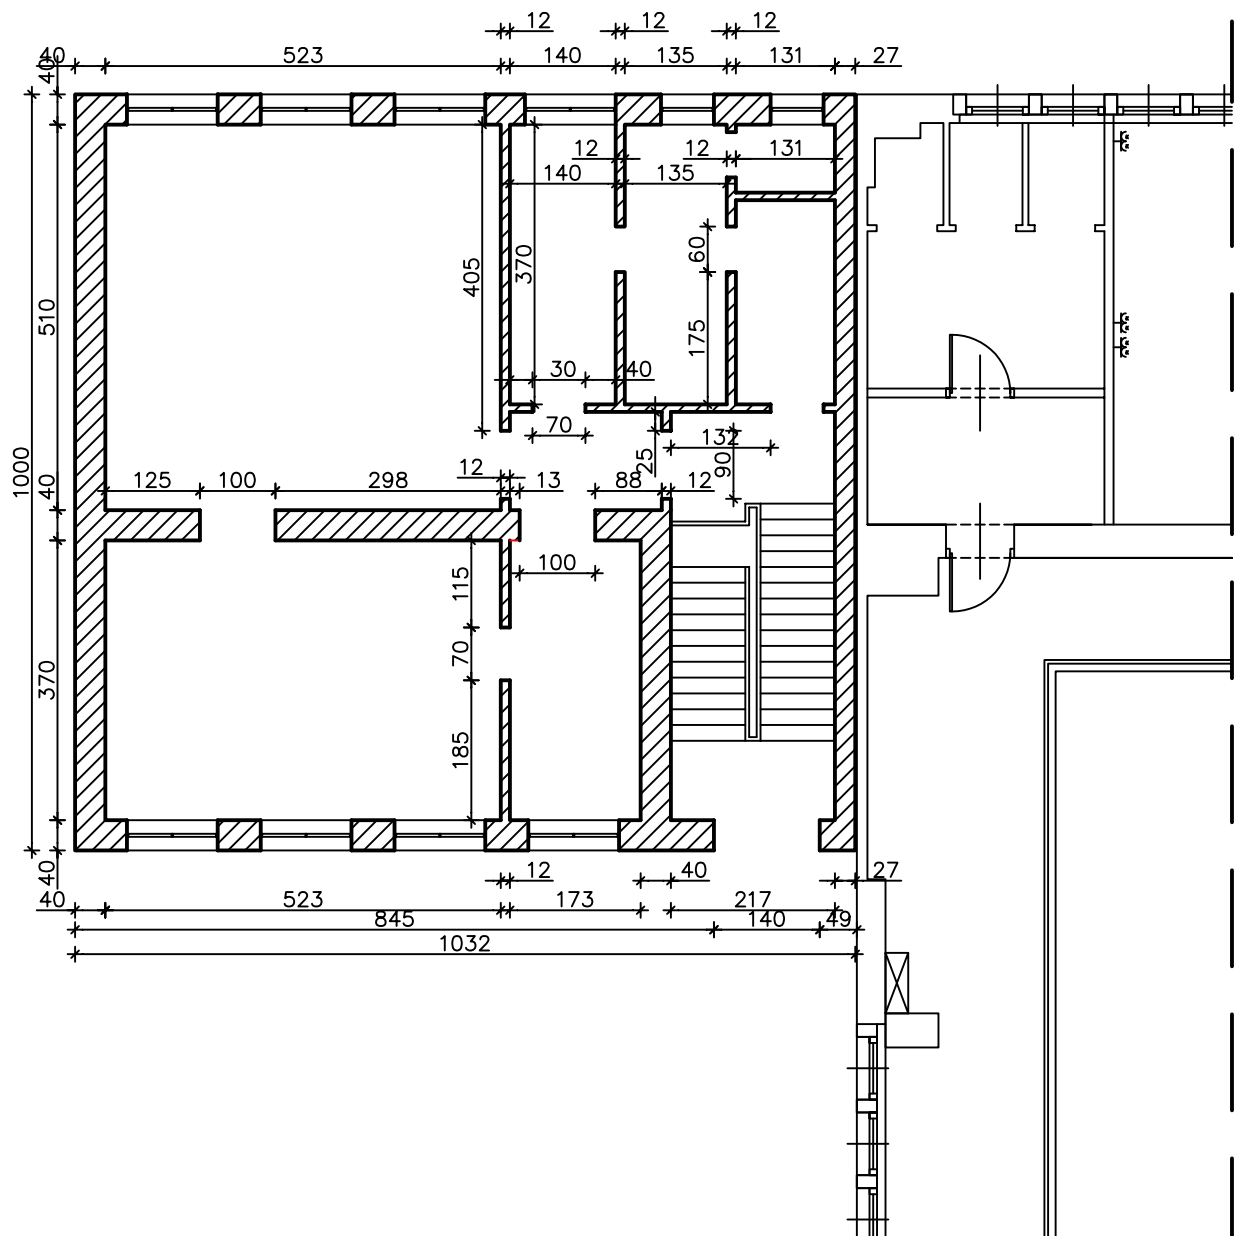

JMK PROJEKT inż. Marcin Krawucki
41-708 Ruda Śląska ul. Pawła 17/12

Inwestor : GŁÓWNY INSTYTUT GÓRNICTWA
pl. Gwarków 1, 40-166 Katowice

Temat : PROJEKT ROZBIÓRKI BUDYNKU BYŁEGO LABOLATORIUM
RADIOMETRII GIG PRZY PLGWARKÓW 1 W KATOWICACH

Tytuł rysunku :

RZUT PIĘTRA

Opr. Branżowe - Część :

Temat : **Projekt budowlany**

Autor opracowania :

mgr Inż. Z. Szewczyk upr. nr 139/75/Kt
inż. M. Krawucki

Skala
1: 100

Termin : luty 2014

Nr rys.

4