


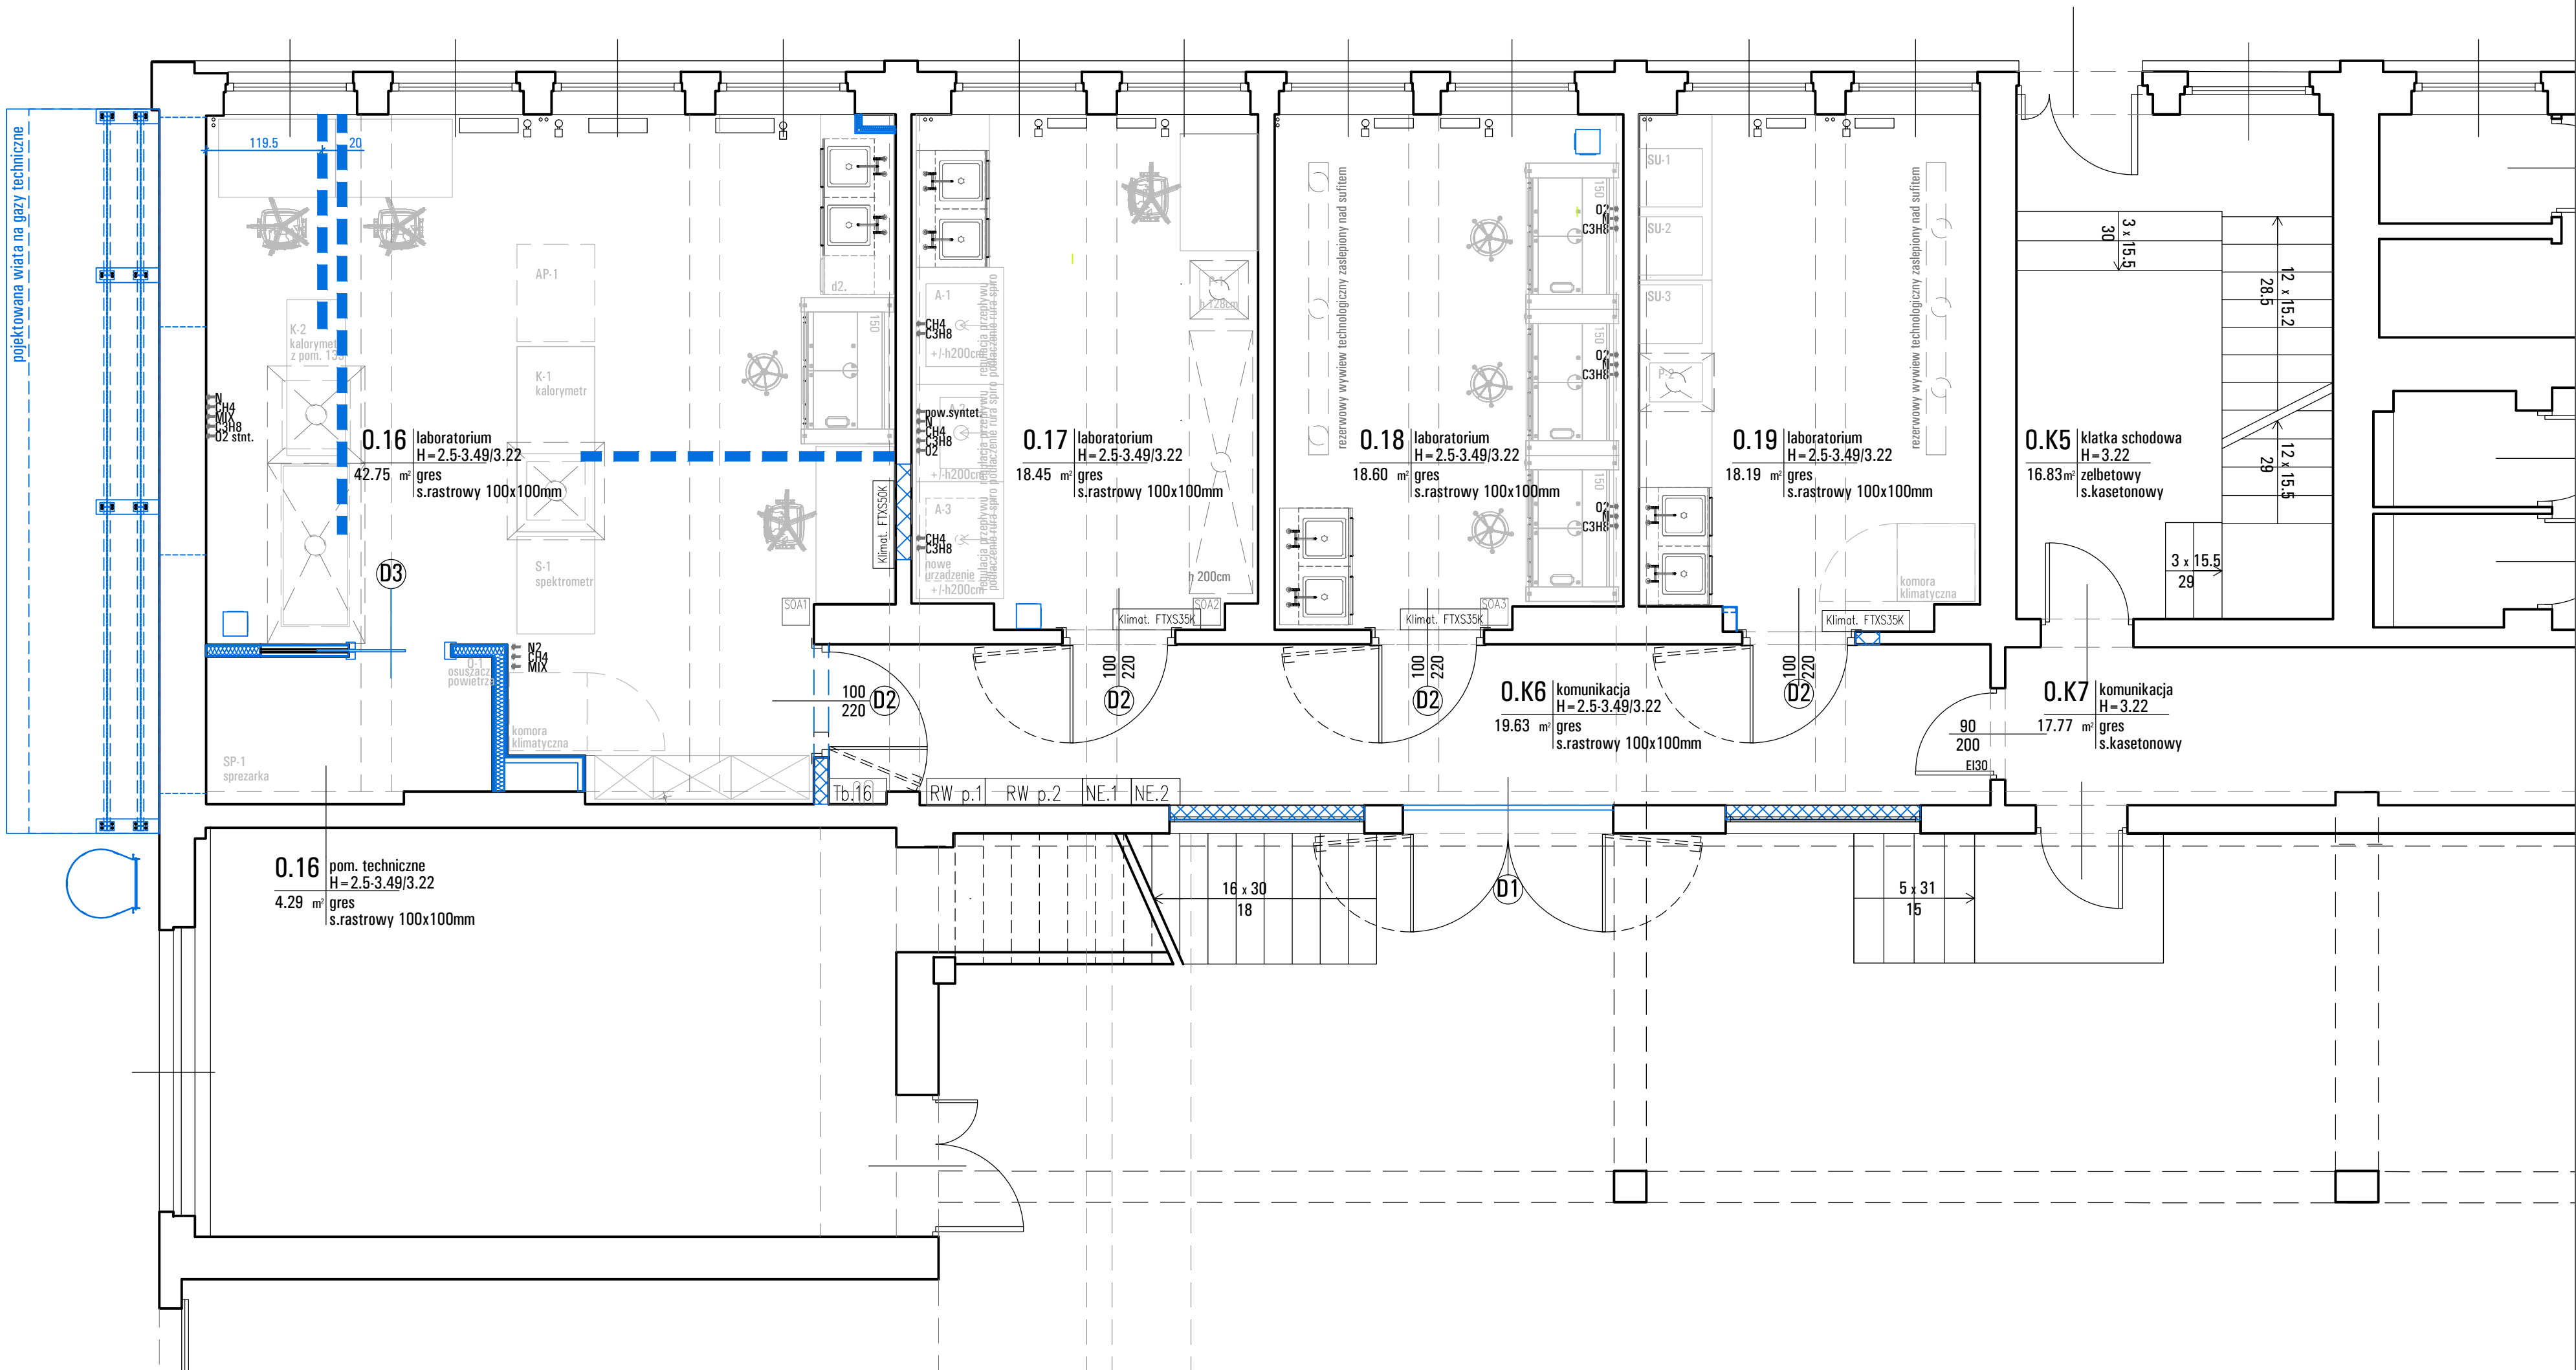

projektowane zamurowania

projektowane sciany GK na ruszcie stalowym

w posadzce ułozyc rurki PCV 50

Drzwi do remontowanych pomieszczen:
aluminiowe malowane proszkowo RAL9007
przeszkłone szkłem bezpiecznym przeziernym
z samozamykaczem szynowym ze stali nierdz.
dwa zamki na wkładce patentowej
okucia ze stali nierdz. szczotkowanej
okucia i zamki uzgodnic z inwestorem przed zakupem
wielkosc otworu dopasowac do wytycznych producenta drzwi

GŁÓWNY INSTYTUT GÓRNICZWA W KATOWICACH
40-166 KATOWICE, PL. GWARKOW 1
(32) - 258-18-31-38
NIP 634-112-80-16
http://www.gig.eu

PRZYSTOSOWANIE POMIESZCZEN NR 016-019 HALI NR 8
GŁÓWNEGO INSTYTUTU GÓRNICZEGO
DŁA POTRZEB LABORATORIUM BADAWCZEGO

ADRES
PL. GWARKOW 1, 40-166 KATOWICE

INWESTOR
GŁÓWNY INSTYTUT GÓRNICZWA
40-166 KATOWICE, PL. GWARKOW 1

TEMAT RYSUNKU
RZUT PARTERU - ARANZACJA

DATA
09.2015

SKALA
1:50

PROJEKTANT
mgr inż. arch. M. STRANSKA-STANEK nr upr. 98/169

A/W-102

REWIZJA

BRANZA

ARCHITEKTURA

FAZA

WYKONAWCZY