


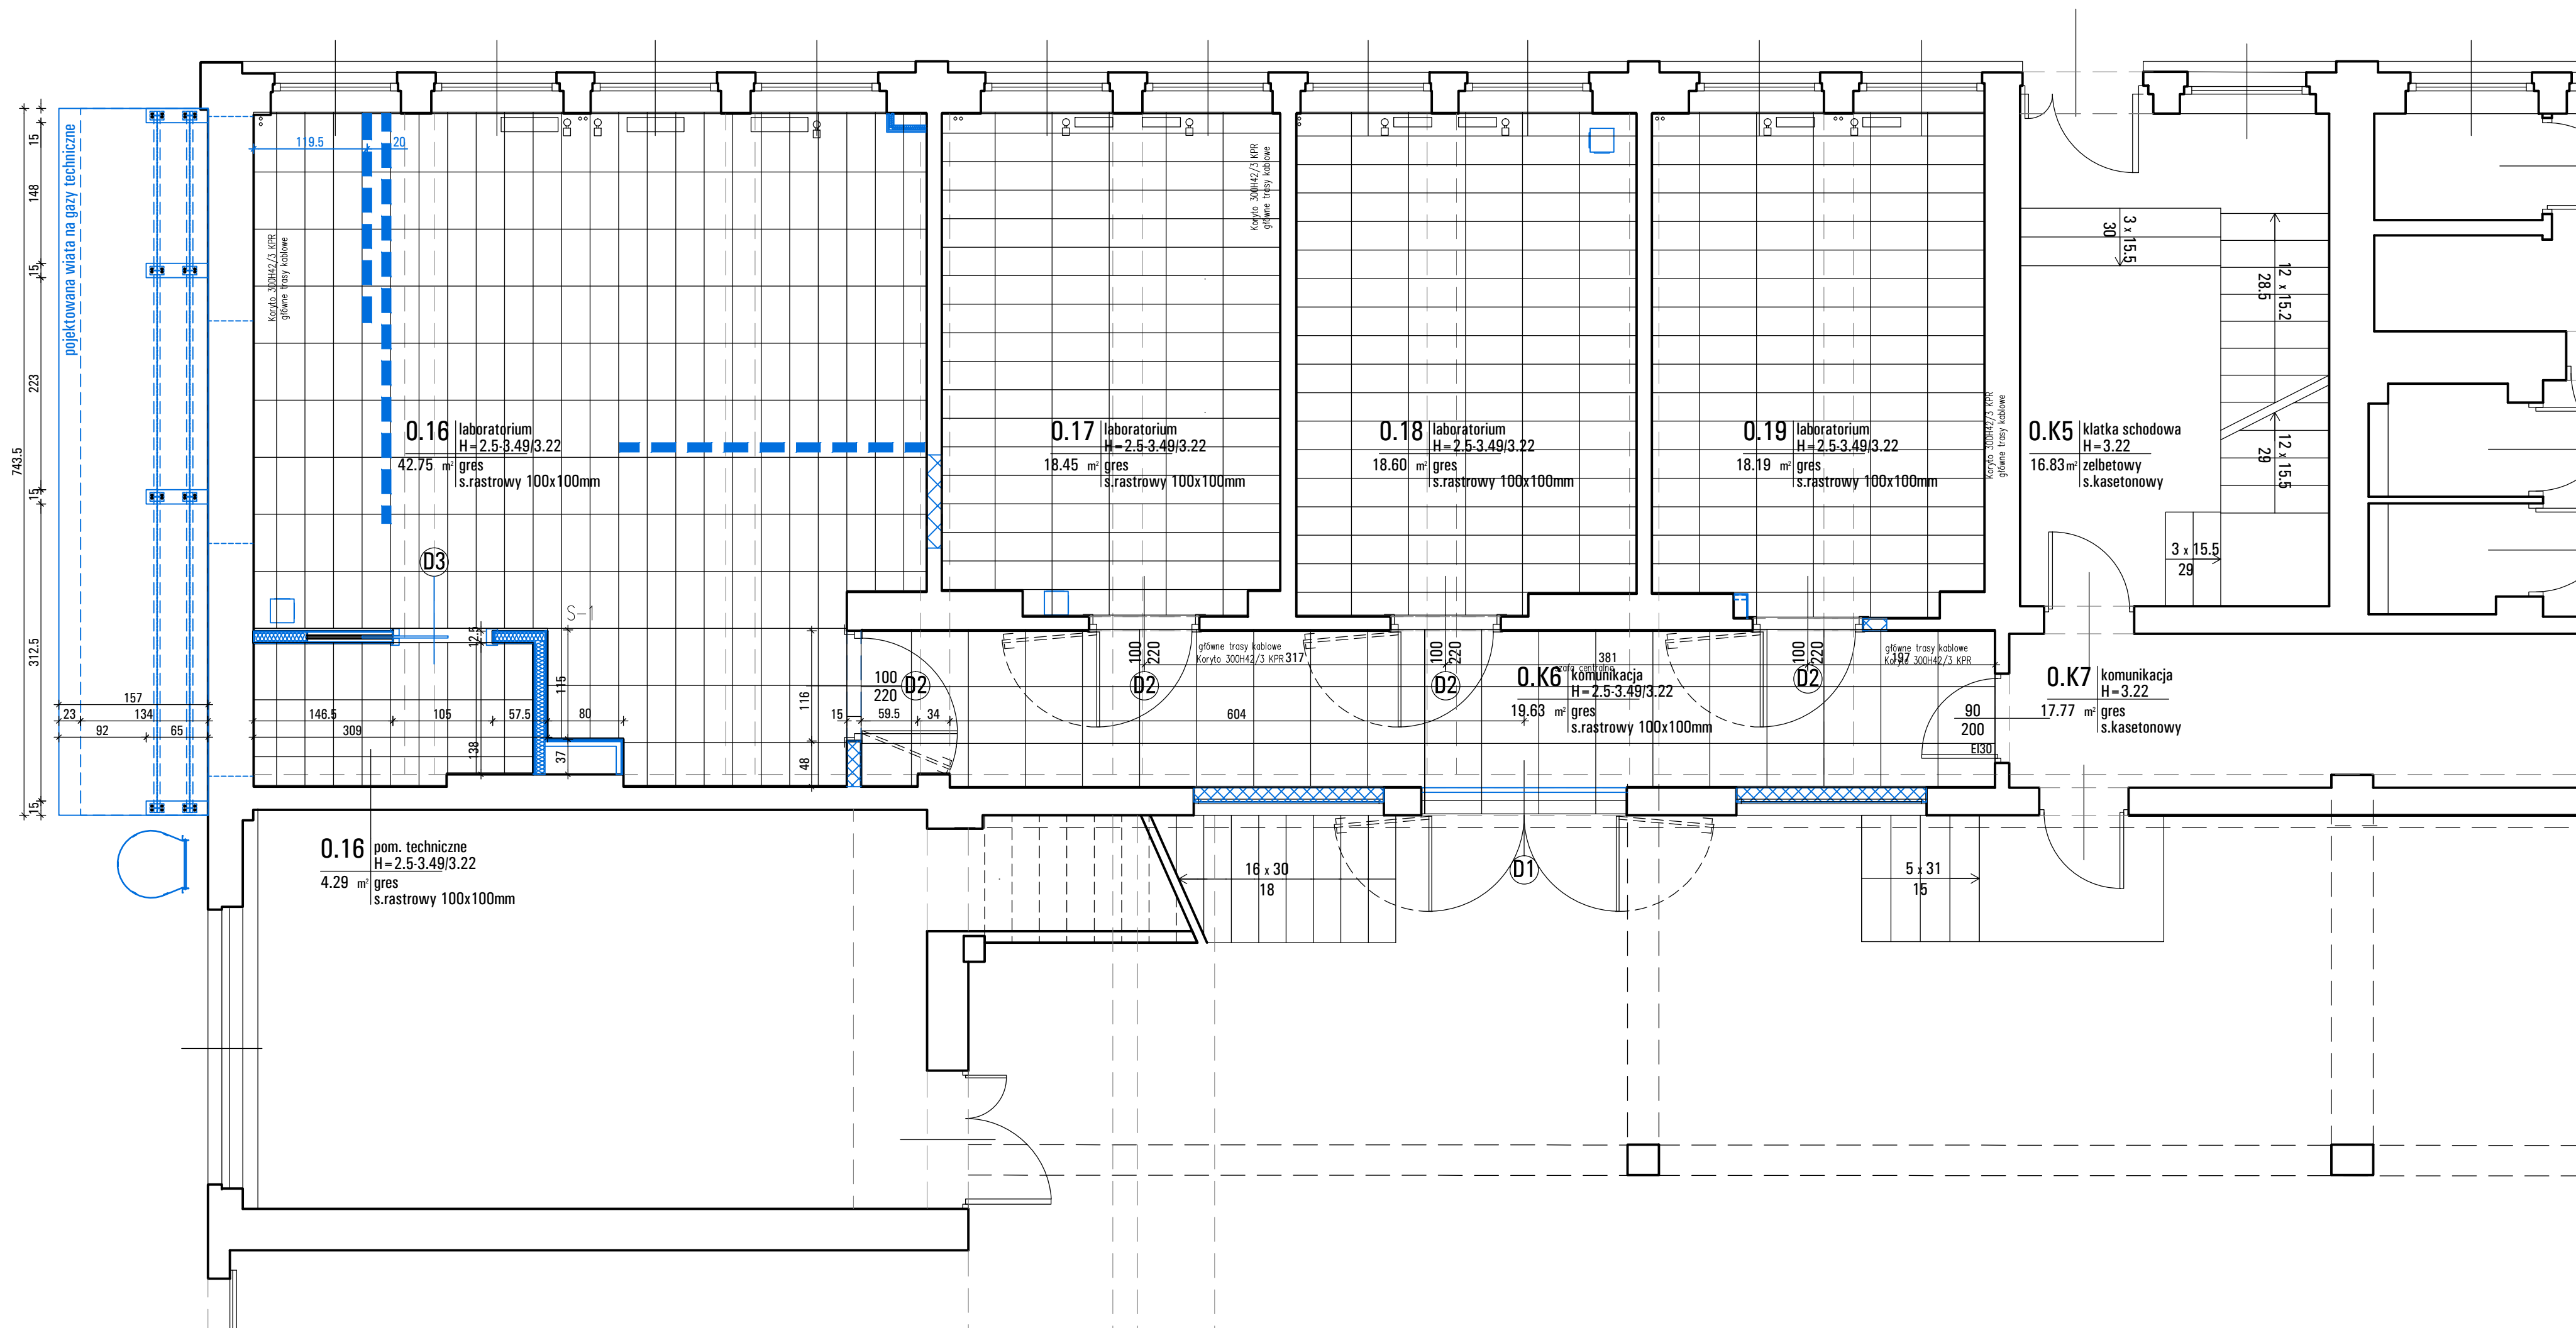

projektowane zamurowania projektowane sciany GK na ruszcie stalowym w posadzce ułozyc rurki PCV 50		GŁÓWNY INSTYTUT GÓRNICZWA W KATOWICACH 40-166 KATOWICE, PL. GWARKOW 1 (32) - 258-16-31-38 NIP 634-112-80-16 http://www.gig.eu PRZYSTOSOWANIE POMIESZCZEN NR 016-019 HALI NR 8 GŁÓWNEGO INSTYTUTU GÓRNICZEGO DLA POTRZEB LABORATORIUM BADAWCZEGO PL.GWARKOW 1, 40-166 KATOWICE INWESTOR GŁÓWNY INSTYTUT GÓRNICZWA 40-166 KATOWICE, PL. GWARKOW 1 DATA 09.2015 SKALA 1:50 PROJEKTANT mgr inż.arch.M.STRANSKA-STANEK nr upr.98/169
TEMAT RYSUNKU RZUT PARTERU - POSADZKI		BRANZA ARCHITEKTURA FAZA WYKONAWCZY
TEMAT PROJEKTU PRZYSTOSOWANIE POMIESZCZEN NR 016-019 HALI NR 8 GŁÓWNEGO INSTYTUTU GÓRNICZEGO DLA POTRZEB LABORATORIUM BADAWCZEGO		A/W-103 REWIZJA