


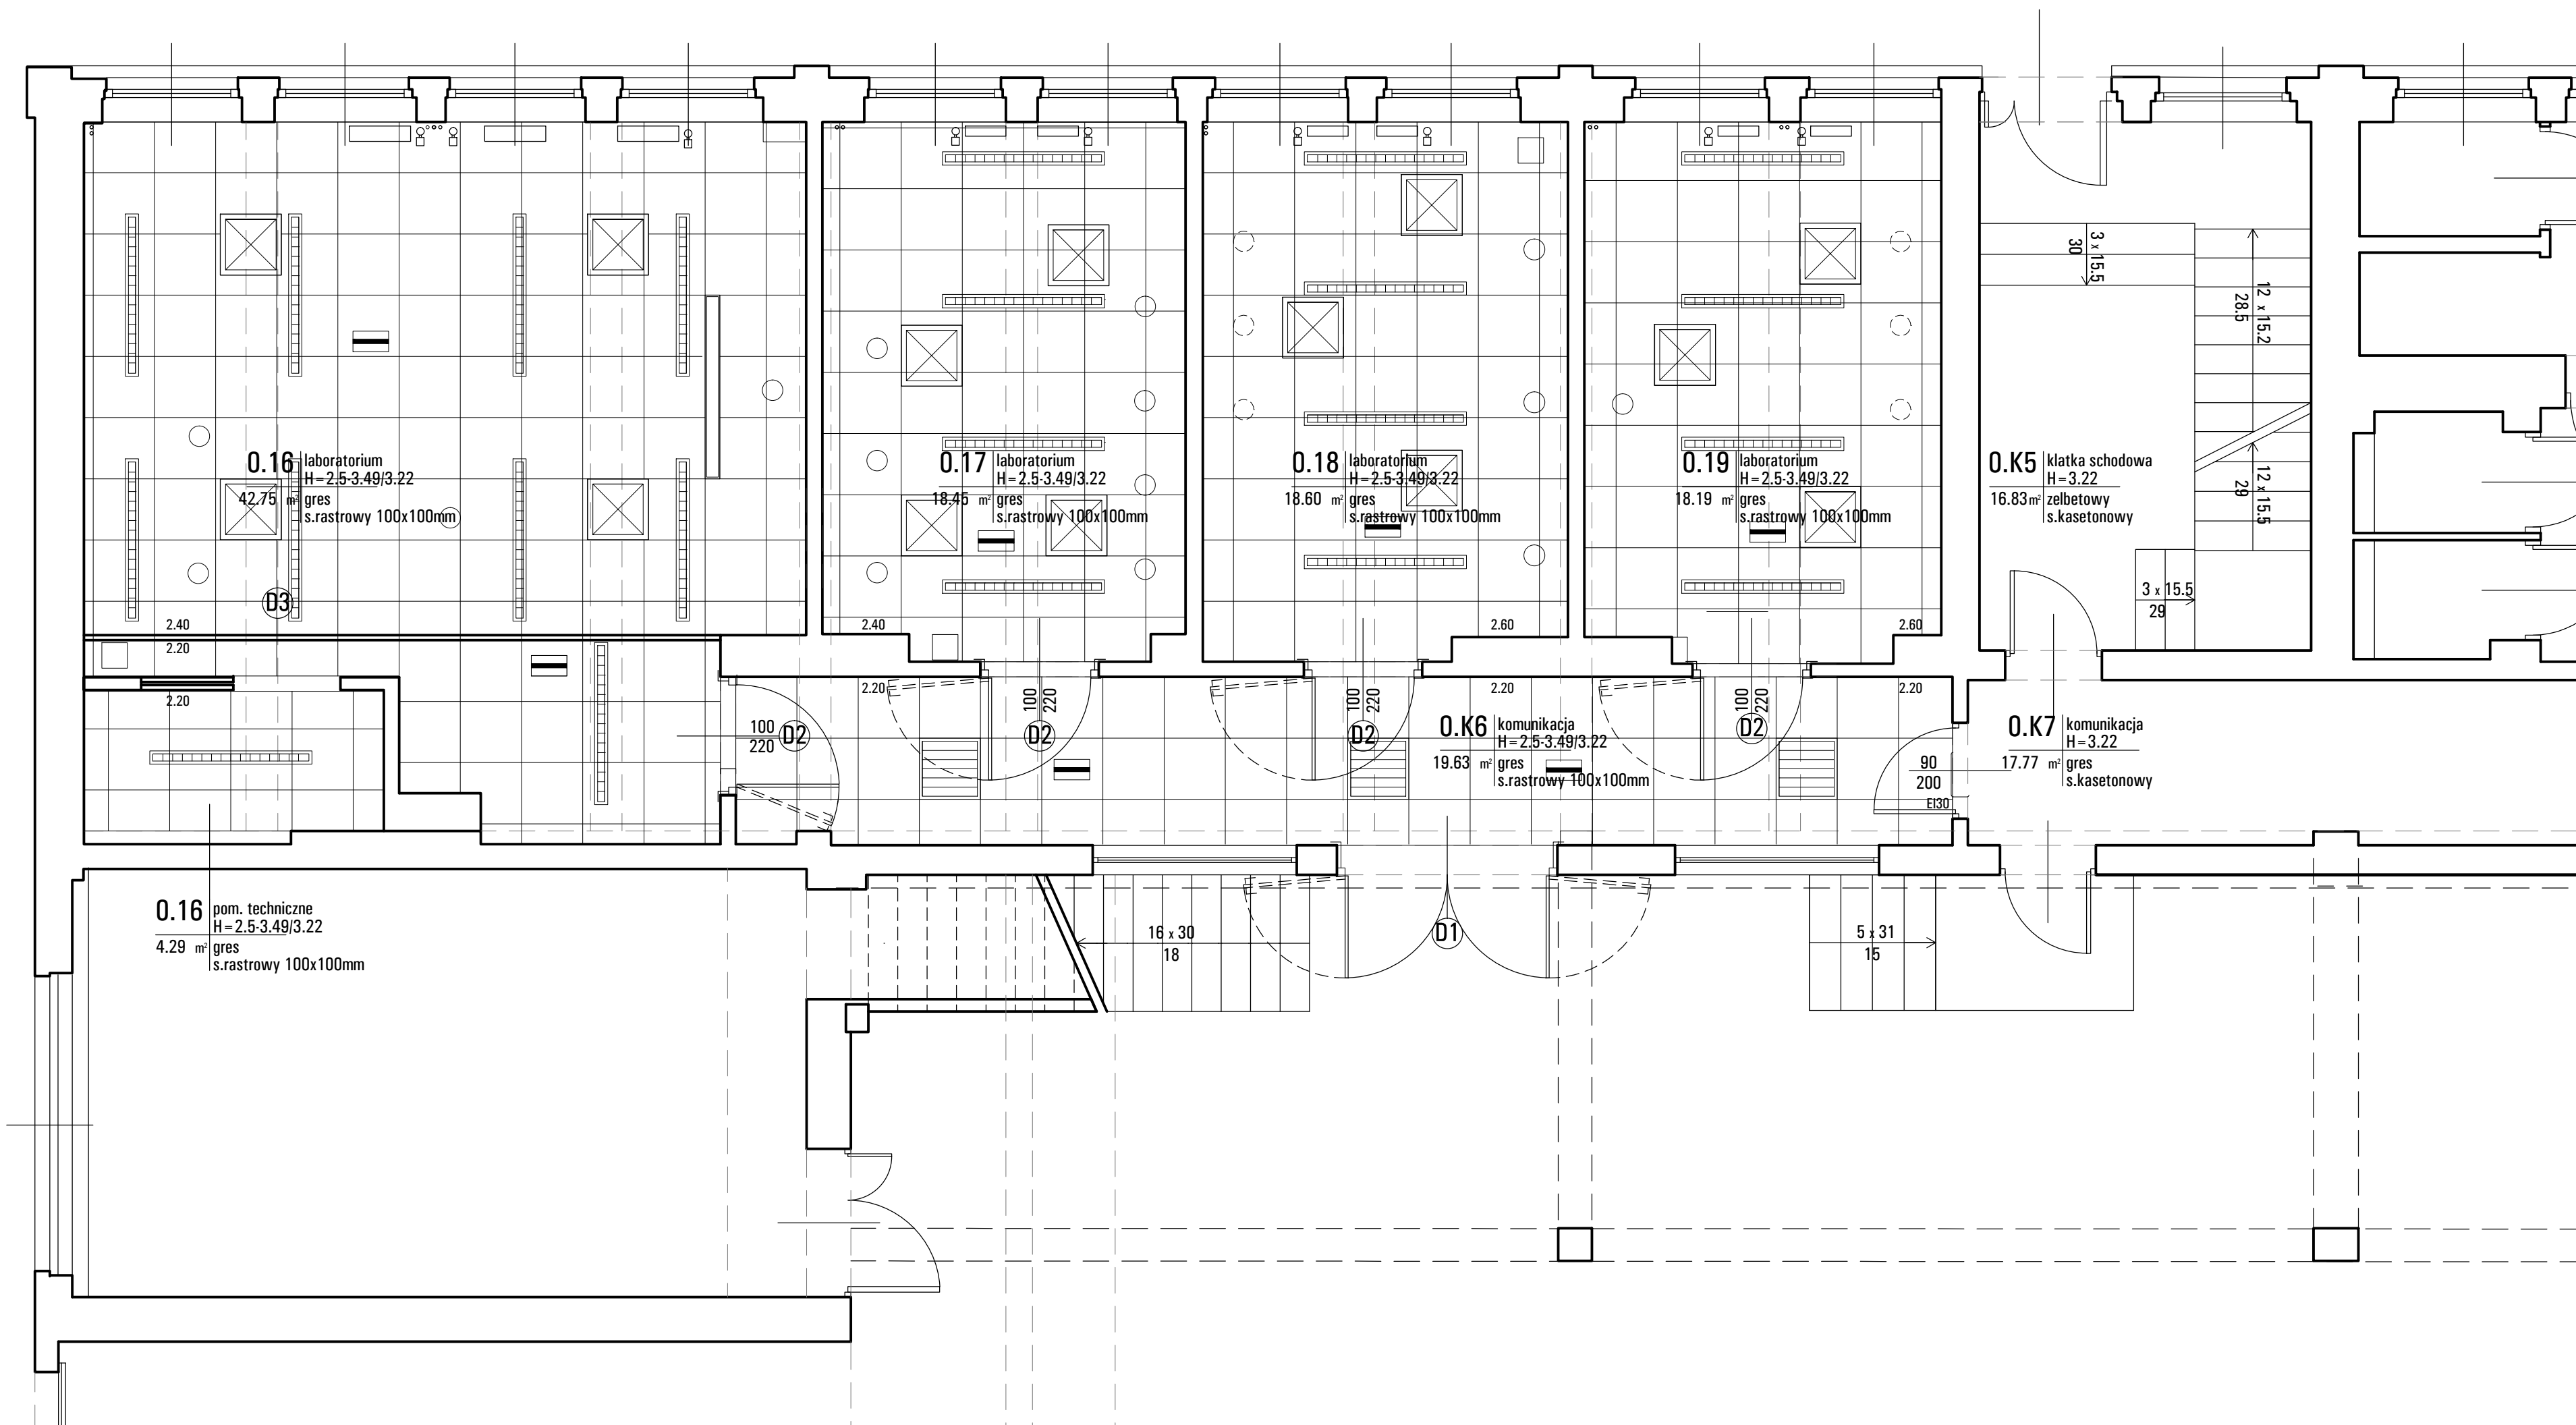

GŁÓWNY INSTYTUT GÓRNICZWA W KATOWICACH 40-166 KATOWICE, PL. GWARKOW 1 (32) - 258-16-31-38 NIP 634-112-80-16 http://www.gig.eu			A/W-104	
PRZYSTOSOWANIE POMIESZCZEN NR 016-019 HALI NR 8 GŁÓWNEGO INSTYTUTU GÓRNICZEGO DLA POTRZEB LABORATORIUM BADAWCZEGO			REWIZJA	
ADRES PL. GWARKOW 1, 40-166 KATOWICE			BRANZA ARCHITEKTURA	
INWESTOR GŁÓWNY INSTYTUT GÓRNICZWA 40-166 KATOWICE, PL. GWARKOW 1			FAZA WYKONAWCZY	
TEMAT RYSUNKU RZUT PARTERU - SUFITY		DATA 09.2015	SKALA 1:50	
PROJEKTANT mgr inż. arch. M. STRANSA-STANEK nr upr. 98/169				