


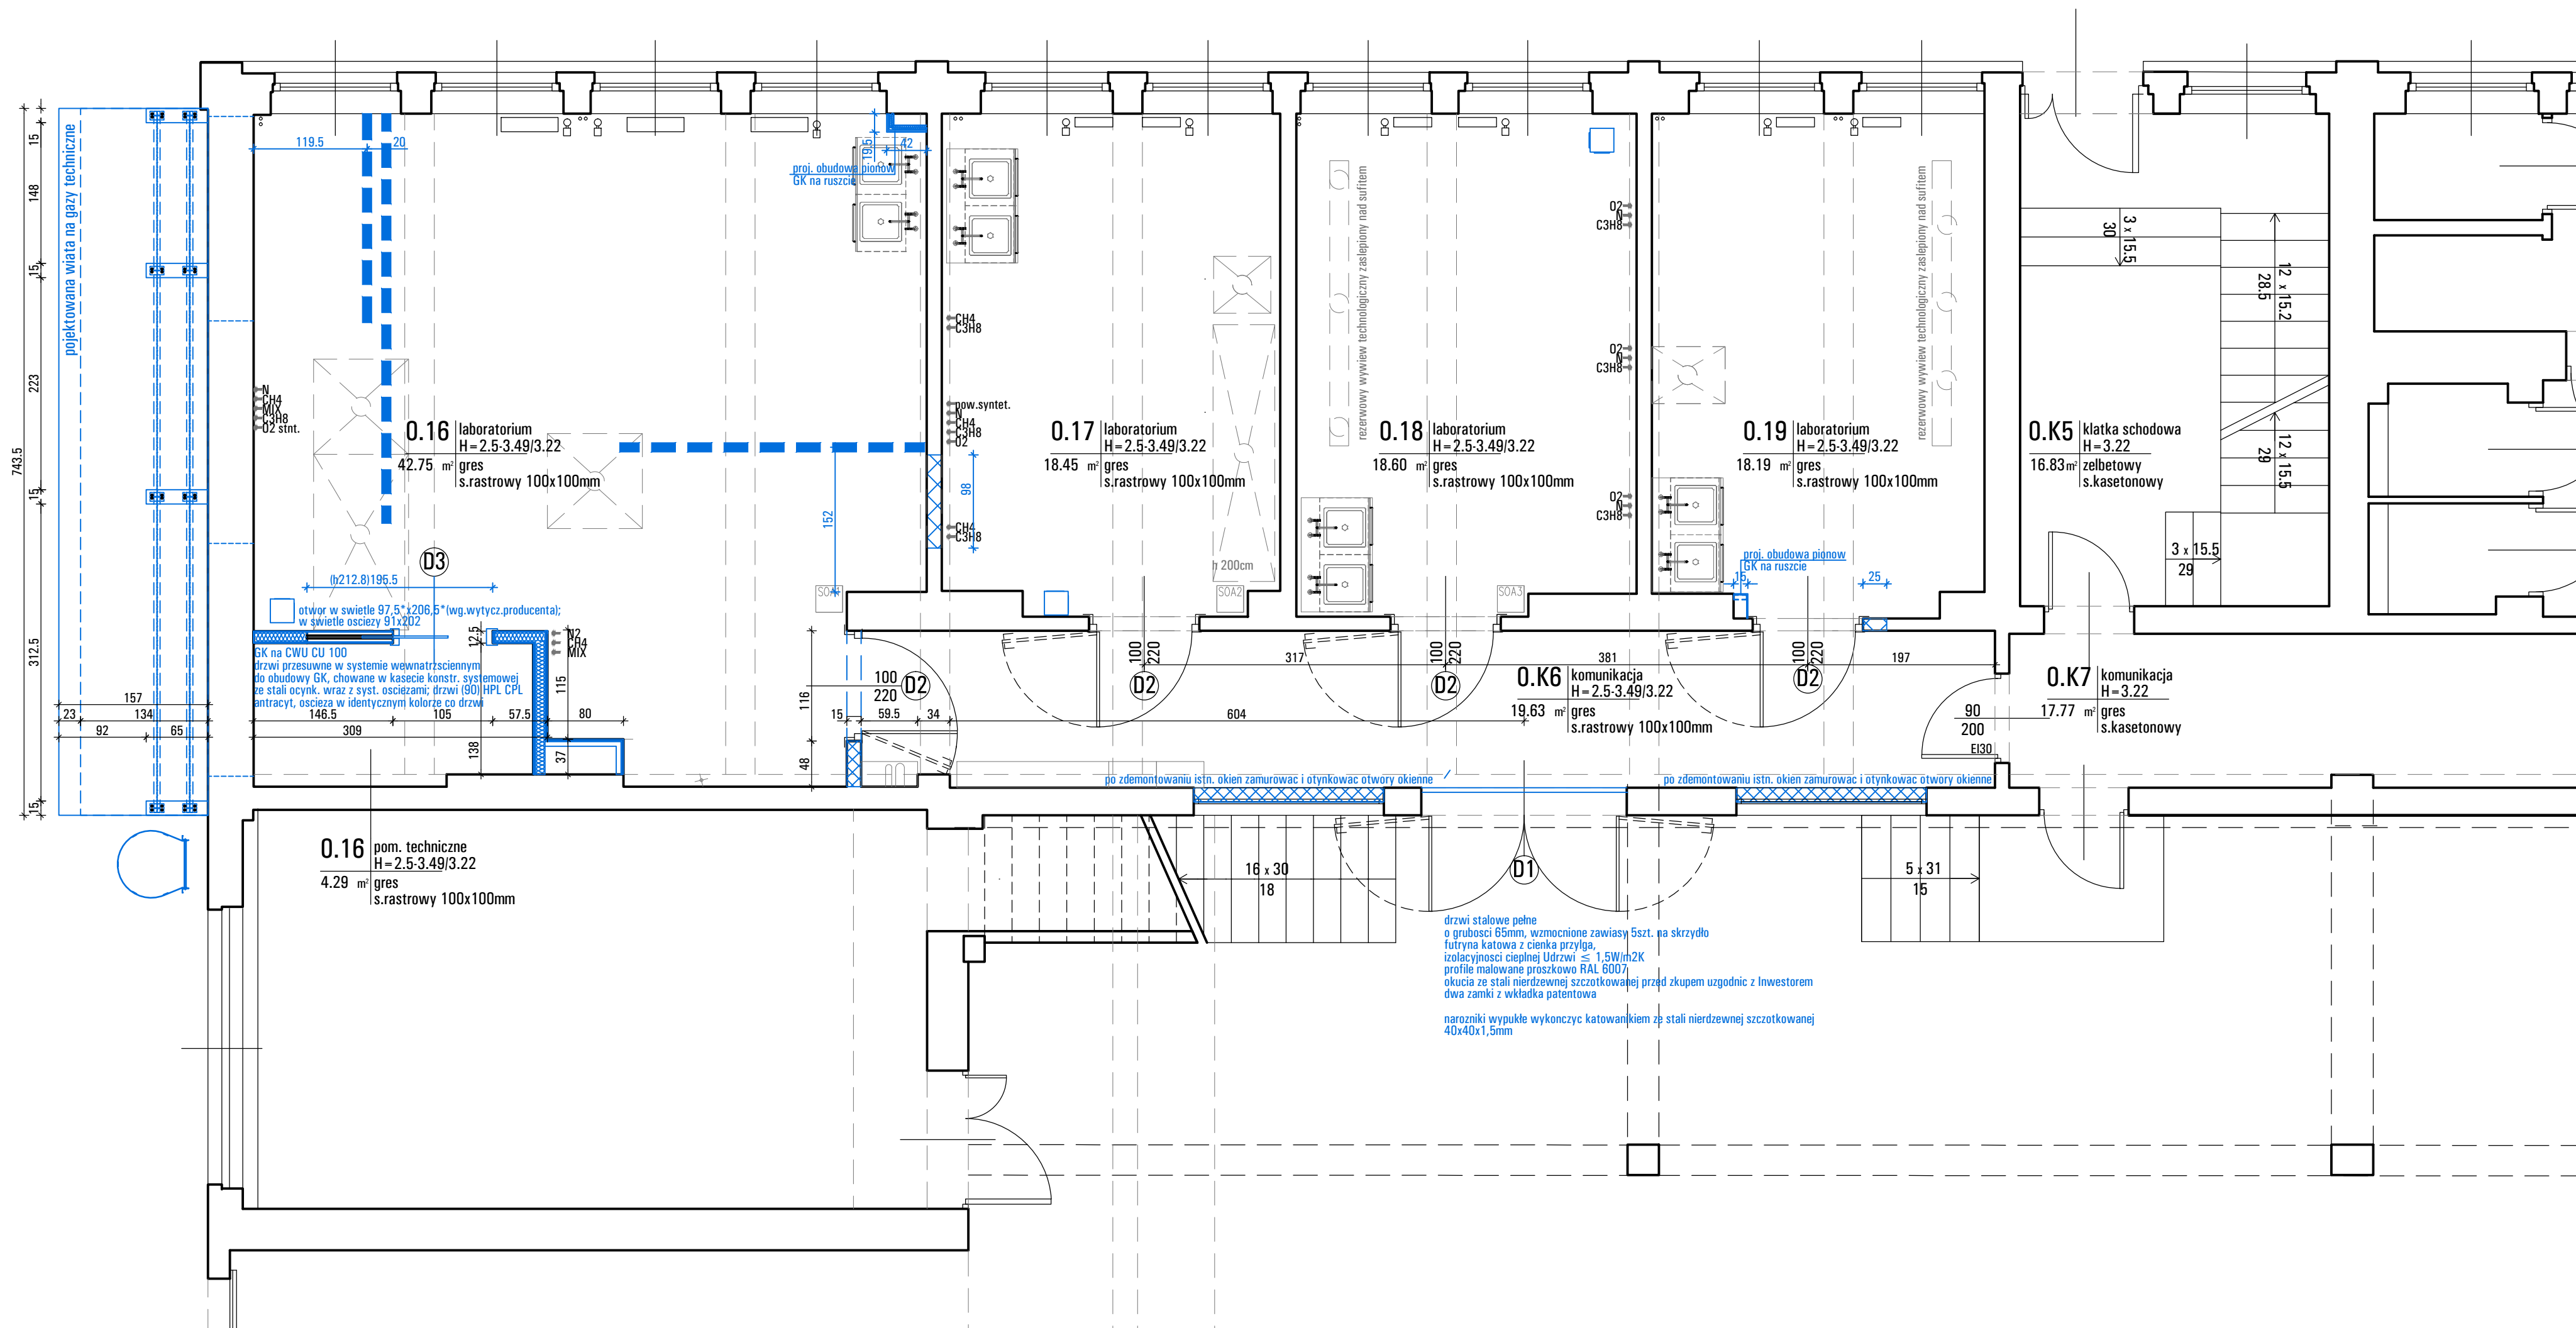

projektowane zamurowania projektowane sciany GK na ruszcie stalowym w posadzce ułóżce rurki PCV 50		GŁÓWNY INSTYTUT GÓRNICZWA W KATOWICACH 40-166 KATOWICE, PL. GWARKOW 1 (32) - 258-16-31-39 NIP 634-112-80-16 http://www.gig.eu PRZYSTOSOWANIE POMIESZCZEN NR 016-019 HALI NR 8 GŁÓWNEGO INSTYTUTU GÓRNICZEGO DLA POTRZEB LABORATORIUM BADAWCZEGO ADRES PL.GWARKOW 1, 40-166 KATOWICE INWESTOR GŁÓWNY INSTYTUT GÓRNICZWA 40-166 KATOWICE, PL. GWARKOW 1 TEMAT RYSUNKU RZUT PARTERU PROJEKTANT mgr inż.arch.M.STRANSKA-STANEK nr upr.98/169	
Drzwi do remontowanych pomieszczeń: aluminiowe malowane proszkowo RAL9007 przeszkłone szkłem bezpiecznym przeziernym z samozamykaczem szynowym ze stali nierdz. okucia ze stali nierdz. szczotkowanej okucia i zamki zgodnic z Inwestorem przed zakupem wielkość otworu dopasować do wytycznych producenta drzwi		BRANZA ARCHITEKTURA FAZA WYKONAWCZY DATA 09.2015 SKALA 1:50	