


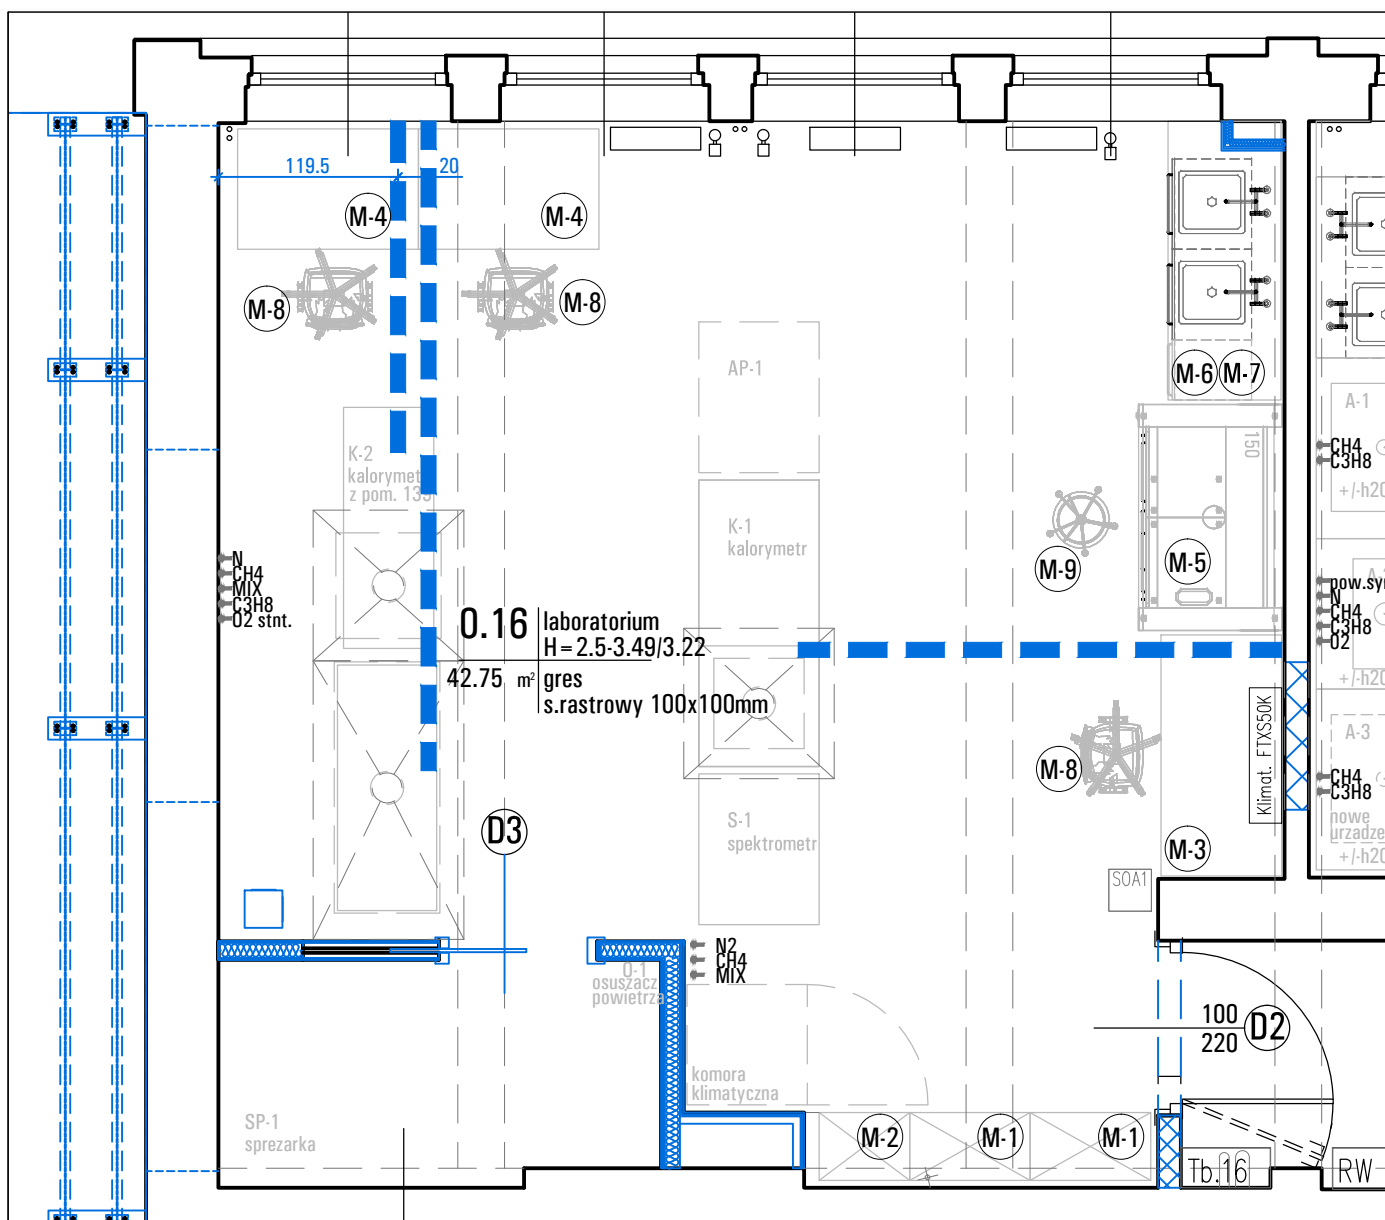

- (M-1) SZAFKA STALOWA ZAMYKANA 80x200x42cm, OCYNKOWANA MALOWANA PROSZKOWO; ZAMEK Z WKŁADKA PATENTOWA RYGLUJĄCY 3 PUNKT., WZMOCNIŁONE DRZWI, 5 REGUL. POŁEK O MIN. UDZWIG. 80kg
- (M-2) SZAFKA STALOWA ZAMYKANA 60x200x42cm, OCYNKOWANA MALOWANA PROSZKOWO; ZAMEK Z WKŁADKA PATENTOWA RYGLUJĄCY 3 PUNKT., WZMOCNIŁONE DRZWI, 5 REGUL. POŁEK O MIN. UDZWIG. 80kg
- (M-3) BIURKO 160x80x72cm NA RAMIE STALOWEJ TYPU C Z BŁATEM Z KONTENEREM PODWIESZANYM I PODSTAWA NA KOMPUTER MOCOWANA DO STELAZU
- (M-4) BIURKO 120x80x72cm NA RAMIE STALOWEJ TYPU C Z BŁATEM Z KONTENEREM PODWIESZANYM Z SZUFLADAMI
- (M-5) DYGESTORIUM 150x95x240cm Z BŁATEM Z KONGLOMERATU GRANITOWO-KWARCOWEGO Z ZYWICA POLIESTROWA 3CM, Z SZAFKA PODBŁATOWA; MEDIA: WODA I KANALIZACJA
- (M-6) STOŁ LABORATORYJNY Z BŁATEM Z KONGLOMERATU GRANITOWO-KWARCOWEGO Z ZYWICA POLIESTROWA 3CM - DOCIĘTYM DO SCINY NA RAMIE STALOWEJ TYPU C; 2 ZLEWY LABORATORYJNE ZE STALI NIERDZEWNEJ Z 2 BATERIAMI, SZAFKI PODBŁATOWE METALOWE: 2 ZLEWOZMYWAKOWE (2x60) 1 PODWIESZANA Z SZUFLADAMI (40)
- (M-7) SZAFKA SCIENNA 2x60x60x40cm
- (M-8) KRZESŁO OBROTOWE LABORATORYJNE Z PODŁOKIETNIKIEM
- (M-9) TABORET LABORATORYJNY



projektowane zamurowania



projektowane ściany GK na ruszcie stalowym



w posadzce ułożyć rurki PCV 50

GŁÓWNY INSTYTUT GORNICWA

40-166 KATOWICE, PL. GWARKOW 1
(32) - 258-16-31-39;
NIP 634-112-60-16

W KATOWICACH

gig@gig.eu
http://www.gig.eu

TEMAT PROJEKTU

PRZYSTOSOWANIE POMIESZCZEN NR 016-019 HALI NR 8
GŁÓWNEGO INSTYTUTU GORNICZEGO
DLA POTRZEB LABORATORIUM BADAWCZEGO

ADRES

PL. GWARKOW 1, 40-166 KATOWICE

INWESTOR

GŁÓWNY INSTYTUT GORNICWA
40-166 KATOWICE, PL. GWARKOW 1

TEMAT RYSUNKU

RZUT PARTERU - ARANŻACJA

PROJEKTANT

mgr inż. arch. M. STRANSKA-STANEK nr upr. 98/169

A/W-102

REWIZJA

BRANZA

ARCHITEKTURA

FAZA

WYKONAWCZY

DATA

09.2015

SKALA

1:50