

Województwo: śląskie
Powiat: m. Katowice
Jednostka ewidencyjna: 246901_1, Katowice
Obręb: 246901_1.0002, Bogucice - Zawodzie
Arkusz: 23
Działka: 18; 19; 22/1


MAPA DO CELÓW PROJEKTOWYCH

Sekcje mapy: 6.130.30.16.4.3

ukł. wsp. płaskich 2000 strefa 6 (18), układ odn. Krontsstadt 86

identyfikator pracy geodezyjnej: G.III.6642.4.1353.2018

SKALA 1:500

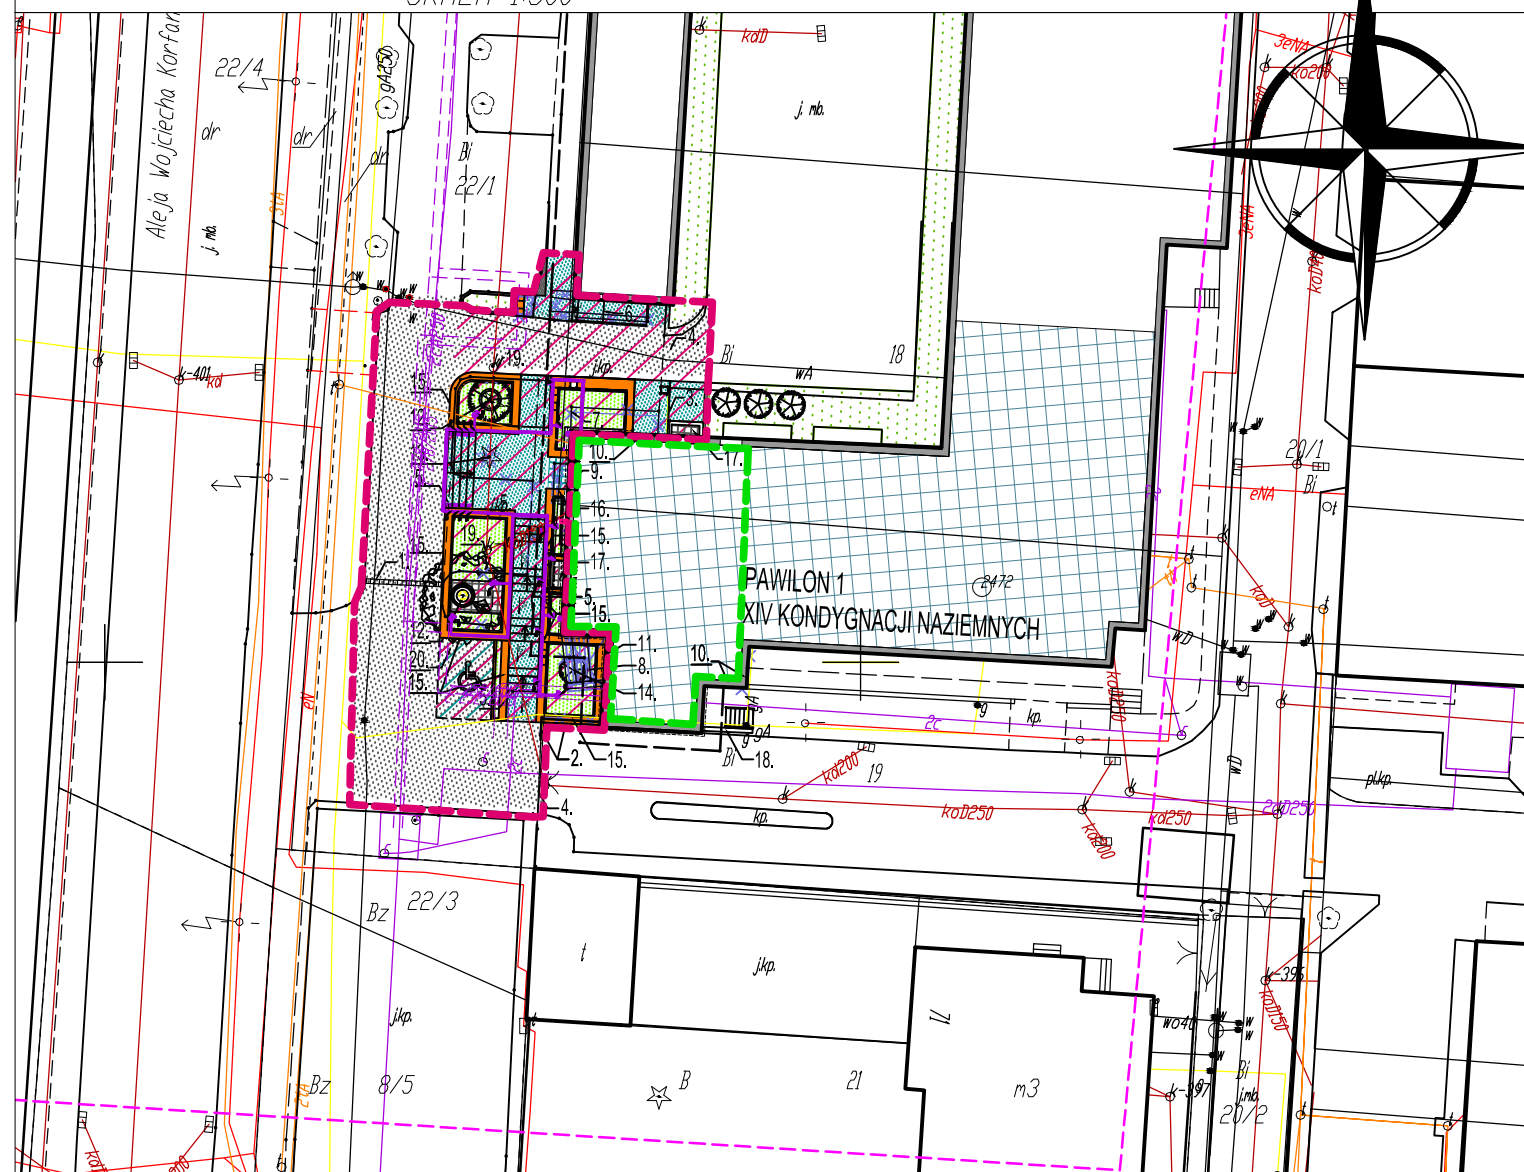

1. ISTNIEJĄCE ODWODNIENIE LINIOWE DO WYMIANY
2. ISTNIEJĄCE OGRODZENIE DO WYMIANY
3. ISTNIEJĄCE ODRODZENIE Z BRAMĄ DO PRZENIESIENIA
4. ISTNIEJĄCE BRAMY PRZESUWNA DO ZACHOWANIA
5. PROJ. SCHODY TERENOWE
6. PROJ. POCHYLNIA ZE SCHODAMI ISTN. POCHYLNIA DO WYBURZENIA
7. POCHYLNIA DLA NIEPEŁNOSPRAWNYCH DO LIKWIDACJI
8. ISTN. SCHODY DO LIKWIDACJI
9. PROJ. WEJŚCIE DO BUDYNKU
10. ISTNIEJĄCE WYJŚCIA Z BUDYNKU DO ZACJOWANIA
11. PROJ. LIKWIDACJA WYJŚCIA Z BUDYNKU
12. ISTNIEJĄCE DRZEWIA DO ZACHOWANIA
13. DRZEWO PRZEZNACZONE DO PRZENIESIENIA
14. PROJEKTOWANE NASADZENIA DRZEW/KRZEWÓW
15. PROJEKTOWANA MAŁA ARCHITEKTURA
16. ISTN. STUDZIENKA PRZOKIENNA DO LIKWIDACJI
17. ISTN. STUDZIENKA PRZOKIENNA DO NADBUDOWY I REMONTU
18. ISTNIEJĄCE SCHODY PRZEZNACZONE DO REMONTU
19. ISTNIEJĄCA SUDNIA KANALIZACYJNA DO PODNIESIENIA
20. PROJ. MIEJSCE PARKINGOWE DLA NIEPEŁNOSPRAWNYCH

- PAWILON 1
- ELEMENTY PRZEZNACZONE DO LIKWIDACJI / WYBURZENIA
- PROJEKTOWANE WEJŚCIE DO PAWILONU 1
- ISTNIEJĄCE WEJŚCIE DO BUDYNKU S
- PROJEKTOWANA WYMIANA NAWIERZCHNI DRÓG
- PROJEKTOWANE CHODNIKI I SCHODY TERENOWE
- PROJEKTOWANA MP DLA NIEPEŁNOSPRAWNYCH
- PROJEKTOWANE MURKI
- PROJEKTOWANA ŁAWKI
- PROJEKTOWANA ZIELEŃ
- PROJEKTOWANE KRATY STUDZIENEK DO WYMIANY
- PROJEKTOWANE RZĘDNE TERENU
- ISTNIEJĄCE RZĘDNE TERENU
- PROJEKTOWANA OŚWIETLENIE MAŁEJ ARCHITEKTURY
- PROJEKTOWANA STUDZIENKA KONTROLNO-POMIAROWA
- ISTN. OGRODZENIE DO PRZEBUDOWY / PRZENIESIENIA
- PROJEKTOWANA WYCIERACZKA
- PROJEKTOWANE KRATY PRZY ISTN. DRZEWACH
- PROJEKTOWANE MURKI PODPŁYTKAMI CHDNIKOWYMI
- OBSZAR OBJĘTY PZT/PW: RZĘDNE, PRZKROJE TERENU, MAŁA ARCH., CHODNIKI, SCHODY TERENOWE, ZIELEŃ, ITP...
- GRANICA AKTUALIZACJI MAPY DO CELÓW PROJEKTOWYCH
- GRANICA TERENU OBJĘTEGO OPRACOWANIEM
- FRAGMENT BUDYNKU OBJĘTY ZMIANAMI


NAZWA PROJEKTU	PRZEBUDOWA STREFY WEJŚCIA PAWILONU 1 WRAZ Z WYKONANIEM NOWEGO SZYBU DŹWIGOWEGO" GŁÓWNEGO INSTYTUTU GÓRNICCTWA W KATOWICACH
ADRES INWESTYCJI	Pawilon 1 Głównego Instytutu Górnictwa Al. Korfańskiego 79 40-166 Katowice działki: 18, 19 i 22/1 obręb Bogucice Zawodzie 0002 KM23

INWESTOR	GŁÓWNY INSTYTUTY GÓRNICCTWA pl. Gwarków 1 40-166 Katowice
JEDNOSTKA PROJEKTUJĄCA	P R A C O W N I A P R O J E K T O W A R Y S Z A R D S T A N E K 40-739 KATOWICE UL. BRONISŁAWY 30/4 TEL 32 202-22-00; 603-96-98-68 NIP 634-114-04-90 REGON 271069125 ryszard.stanek@gazeta.pl

STADIUM PROJEKTU	PROJEKT WYKONAWCZY
BRANŻA	ARCHITEKTURA
TEMAT RYSUNKU	PROJEKT ZAGOSPODAROWANIA TERENU

ZESPÓŁ PROJEKTOWY		
TYTUŁ ZAWODOWY, IMIĘ I NAZWISKO	NR UPR.	PODPIS
PROJEKTANT: mgr inż. arch. RYSZARD STANEK	467/01	
PROJEKTANT: mgr inż.		
PROJEKTANT: mgr inż.		
SPRAWDZAJĄCY: mgr inż. arch. MAŁGORZATA STRAŃSKA-STANEK	169/98	

DANE RYSUNKU				
DATA	SKALA	NR PROJ	KOD	NR RYSUNKU
10.2018	1:500	201808/01	PW	PZT/PW -101

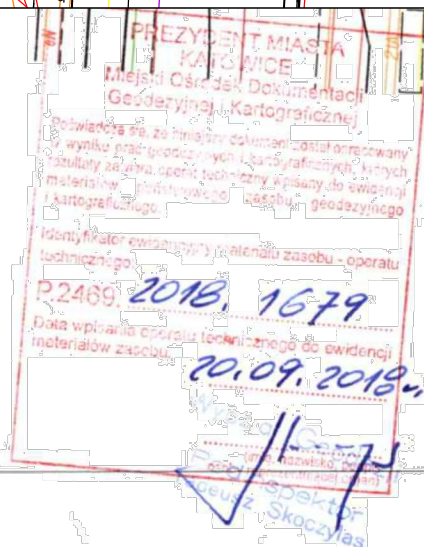

Katowice dn. 12.07.2018
wykonawca: Pracownia Geodezyjno-Kartograficzna
Krzysztof Romańczuk
ul. Karola Miarki 12
44-100 Gliwice

