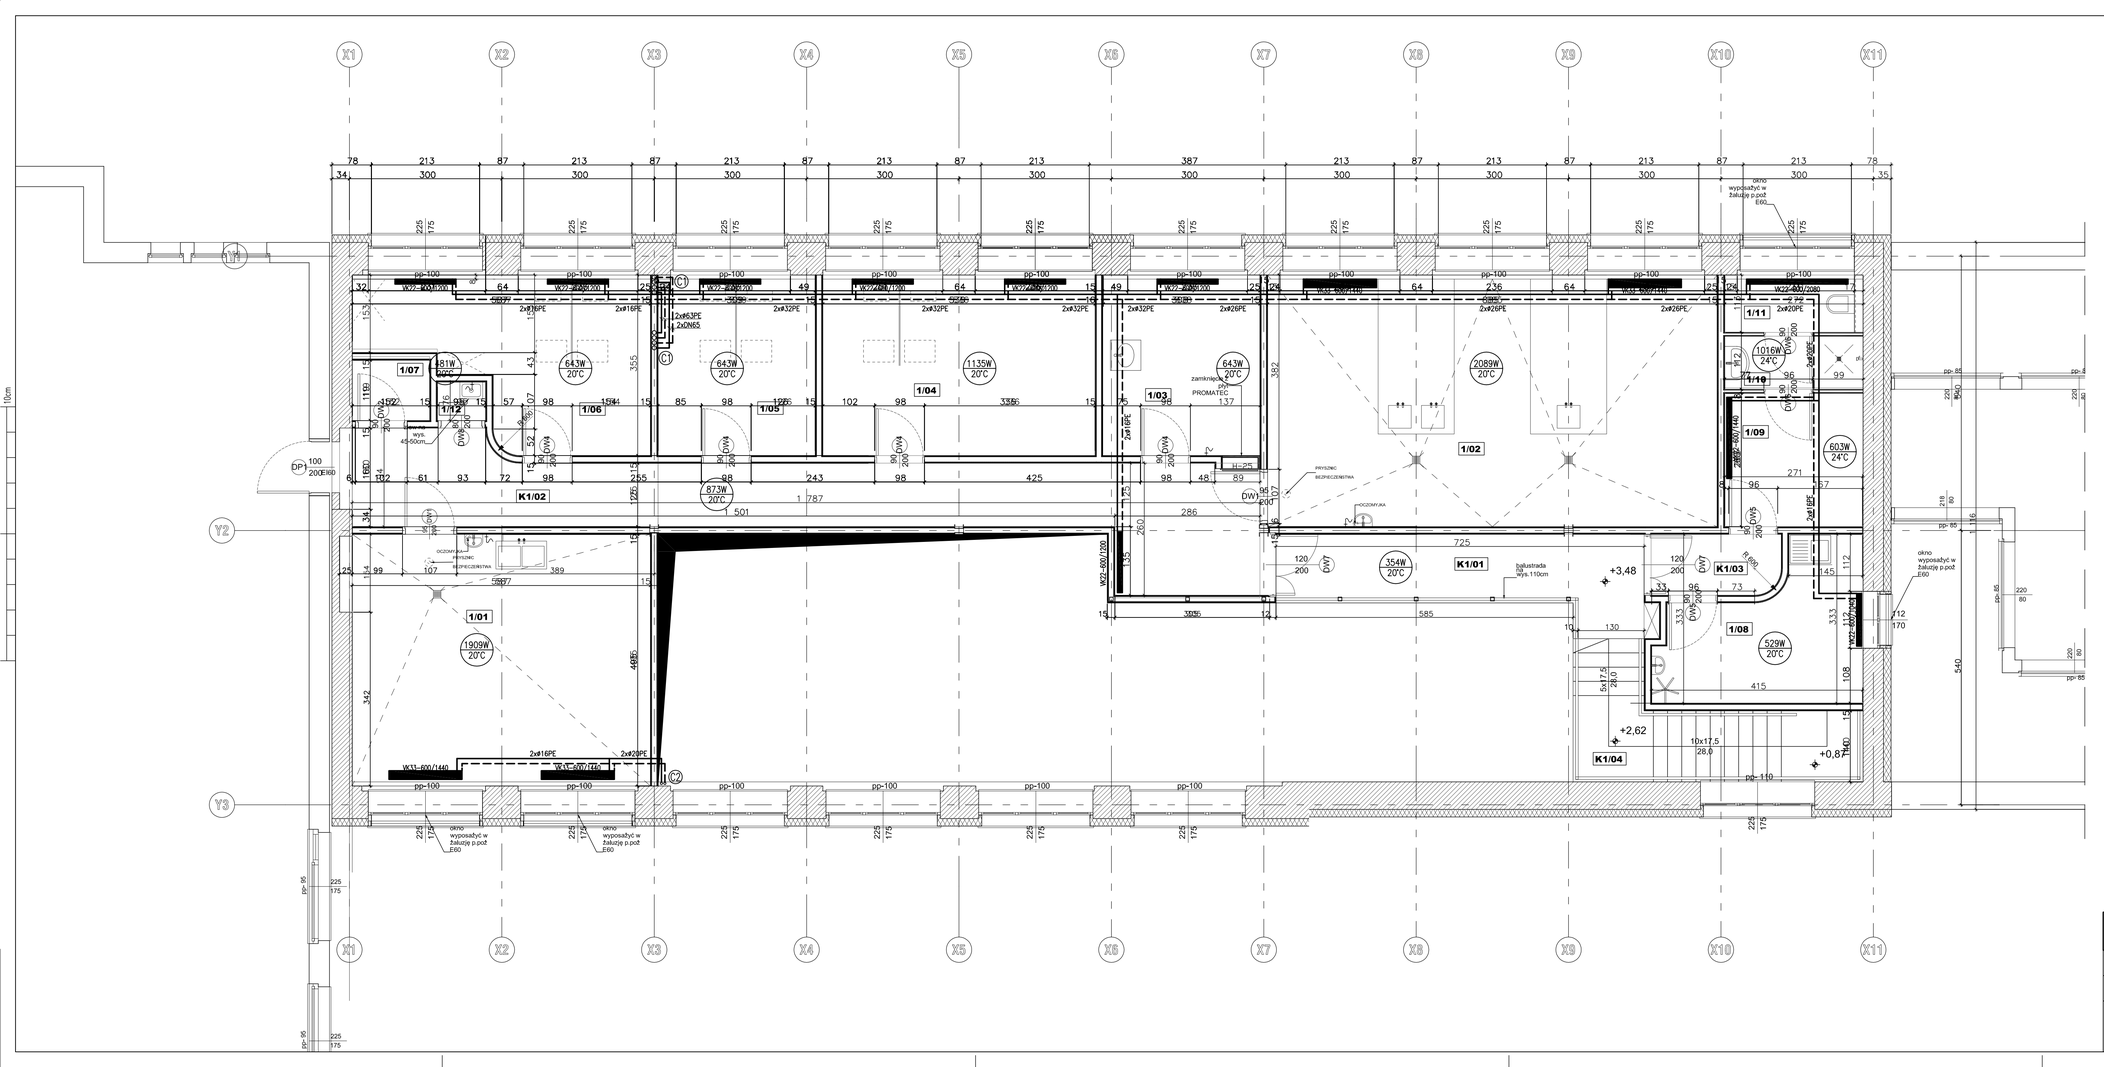

ZESTAWIENIE POMIESZCZEŃ I PIĘTRA			
Nr pom.	kod	Nazwa pomieszczenia	Pow. (m2)
1/01	PP	laboratorium do badań odpadów	29,46
1/02	PP	laboratorium techniczno-chemiczne	43,85
1/03	PP	laboratorium - analizator składu ziarnowego	11,00
1/04	PP	pomieszczenie biurowe	19,05
1/05	PP	pomieszczenie biurowe	11,00
1/06	PP	pomieszczenie biurowe	15,54
1/07	PG	pomieszczenie techniczno-gospodarcze	1,92
1/08	PD	pomieszczenie socjalne	10,04
1/09	PD	szatnia	7,45
1/10	PD	przedsionek kabiny ustępowej/przebieralnia	2,79
1/11	PD	kabina ustępowa	2,86
1/12	PD	pomieszczenie porządkowe	0,72
K1/01	PR	komunikacja	10,77
K1/02	PR	komunikacja	28,65
K1/03	PR	komunikacja	3,01
K1/04	PR	klatka schodowa	9,98
			208,09 m2

LEGENDA:

Instalacja ogrzewania grzejnikowego zasilanie/powrót – parametry 40/30°C

VK22-600/1200 Grzejnik płytowy o wysokości 0,6m i długości 1,2m

UWAGA:

Przejścia instalacji przez przegrody oddzielenia pożarowego należy zabezpieczyć ogniochronną masą uszczelniającą typ CP601S HILTI. Przejścia instalacji przez ściany i stropy wykonać w tulejach ochronnych. Podpory stałe i przesuwne instalacji zgodnie z wytycznymi producenta rur.

		Nazwisko	upr.nr	Data	Podpis
Tytuł rysunku: RZUT PIĘTRA INSTALACJA OGRZEWANIA	Projektował	mgr inż. R. Skrzep	28/2001	02.2013	
Obiekt: GIG – LABORATORIUM PRZERÓBKI KOPALIN I ODPADÓW 40-166 KATOWICE, PLAC GWARKÓW 1, DZ. NR 3/14, 8/14	Sprawdził	mgr inż. M. PUC	SLK/0761/PWOD/09	02.2013	
Inwestor: GŁÓWNY INSTYTUT GÓRNICTWA 40-166 KATOWICE, PLAC GWARKÓW 1	Stadium: PROJEKT WYKONAWCZY			156/24/BR/2012	
BAUREN Renke Piotr ul. Świerklańska 12 44-200 Rybnik	Skala: 1:50		Numer rysunku: C/2		A2+2