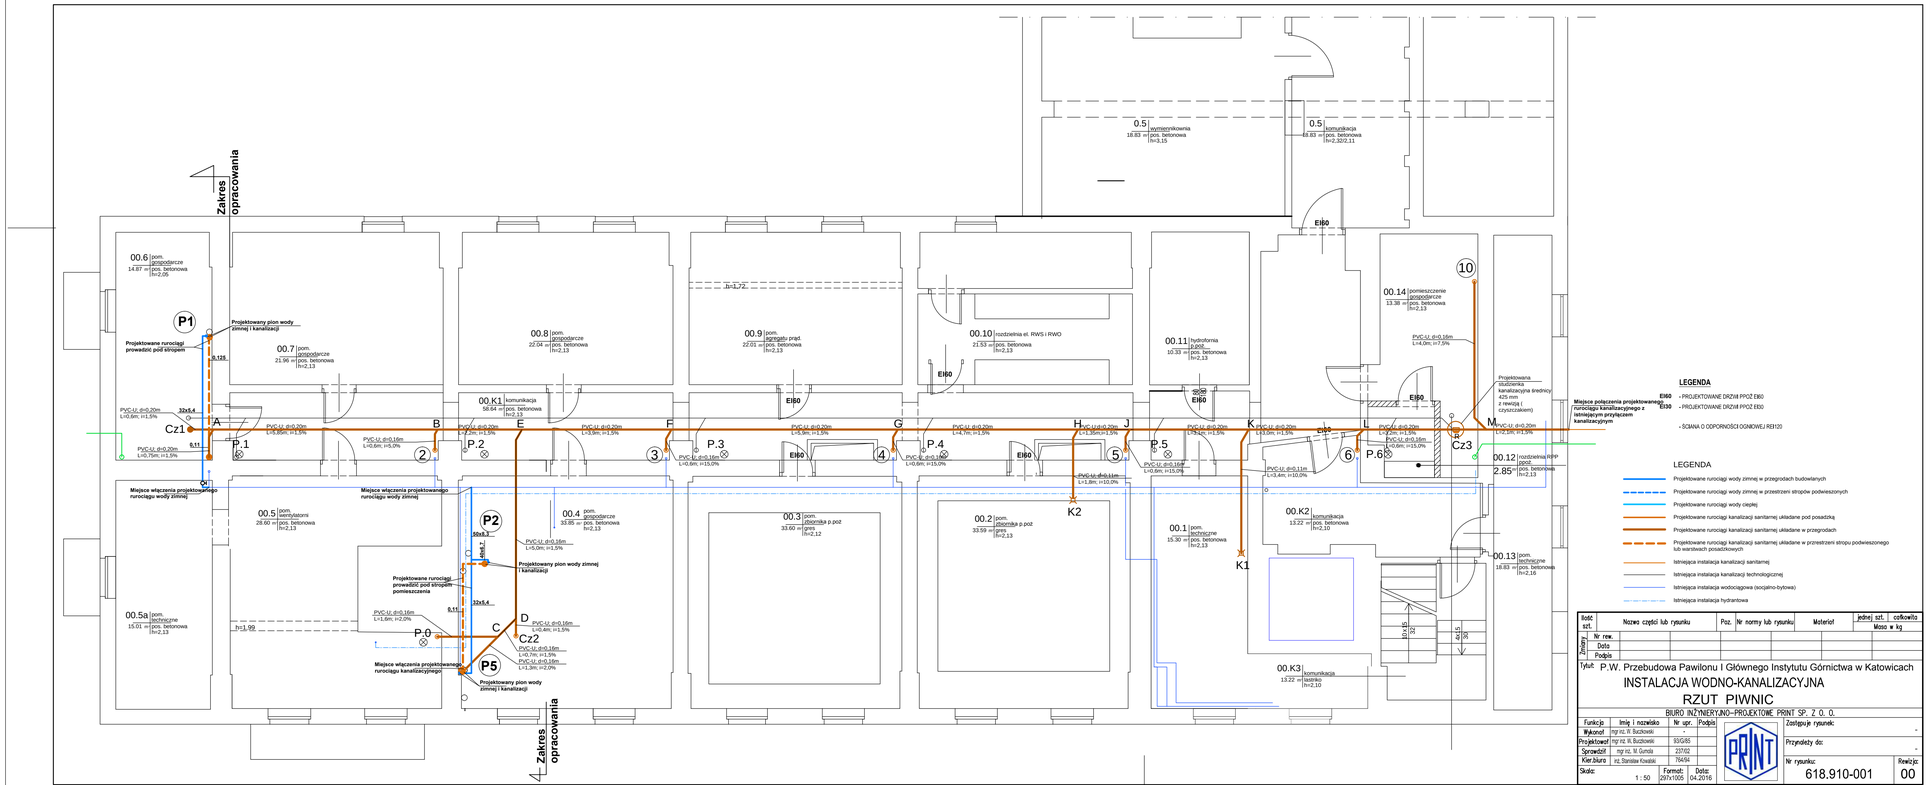

Ilość szt.	Nazwa części lub rysunku	Poz.	Nr normy lub rysunku	Materiał	Jednej szt.	cał kowita
					Masa w kg	
Zmiany	Nr rew.					
	Data					
	Podpis					

Tytuł: P.W. Przebudowa Pawilonu I Głównego Instytutu Górnictwa w Katowicach

INSTALACJA WODNO-KANALIZACYJNA

RZUT PIWNIC

BIURO INŻYNIERYJNO–PROJEKTOWE PRINT SP. Z O. O.

Funkcja	Imię i nazwisko	Nr upr.	Podpis
Wykonał	mgr inż. W. Buczkowski	-	
Projektował	mgr inż. W. Buczkowski	93/GB5	
Sprawdził	mgr inż. M. Gumola	23702	
Kier.biura	inż. Stanisław Kowalski	78454	

Skala: 1 : 50 | Format: 297x1005 | Data: 04.2016

Zastępuje rysunek: -

Przynależy do: -

Nr rysunku: 618.910-001

Rewizja: 00