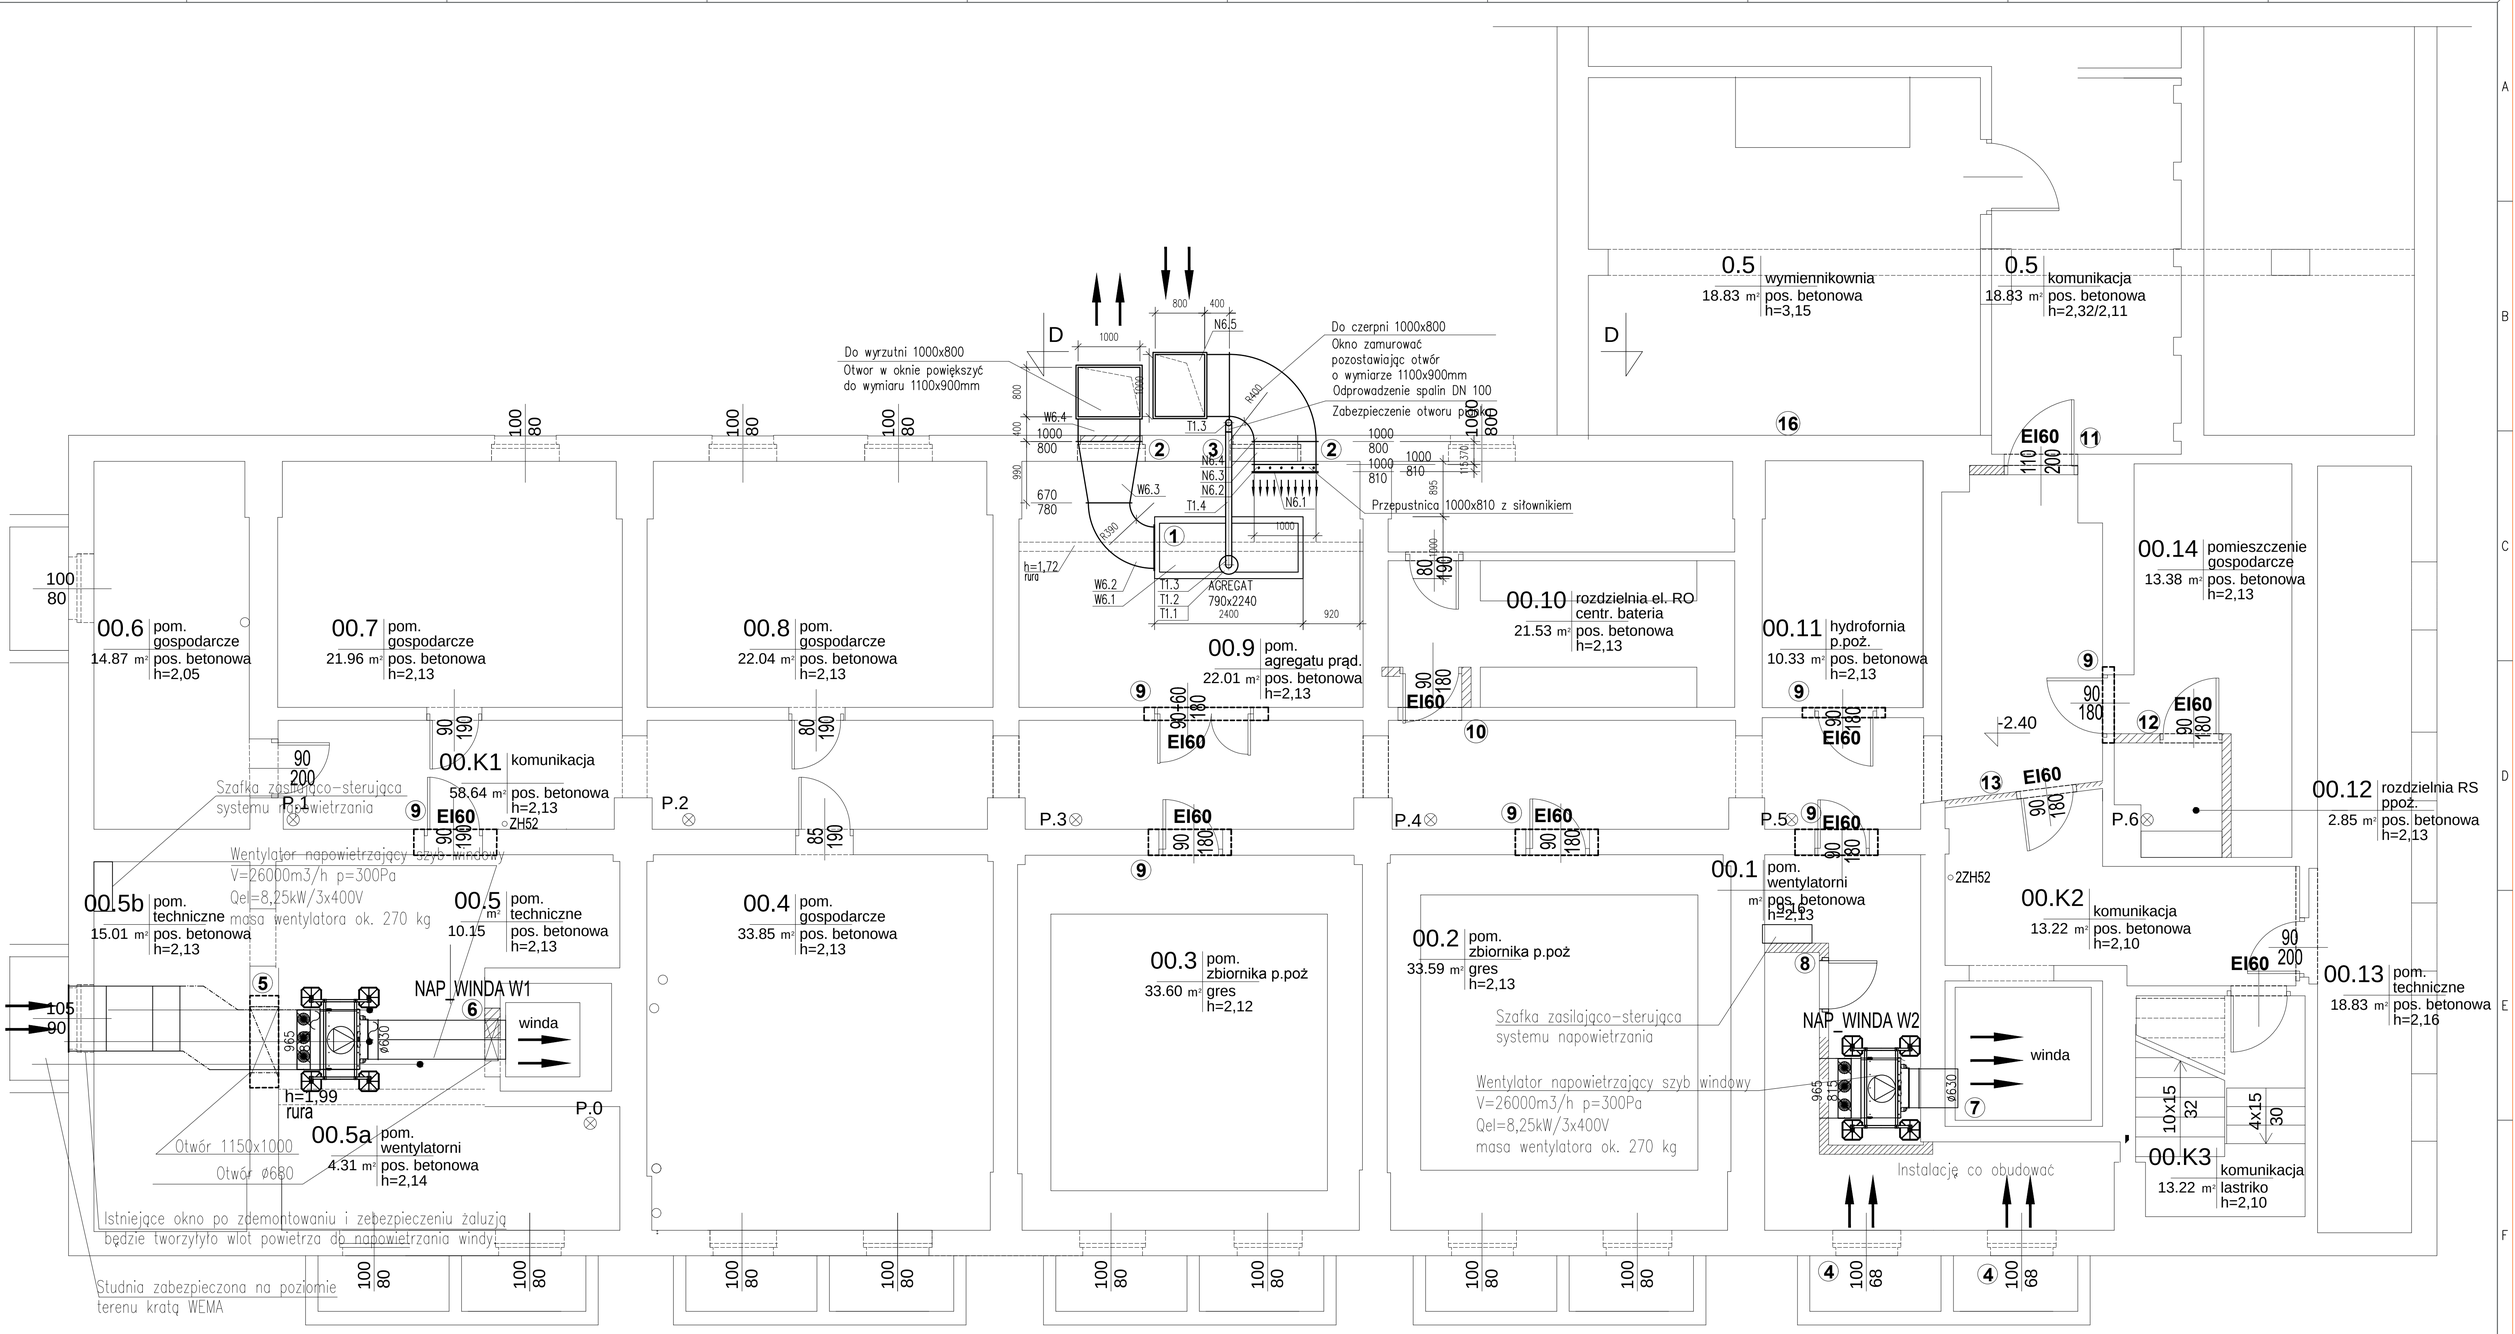

ZAKRES PROJEKTOWY - BRANŻA INSTALACYJNA

1. INSTALACJA NAWIEWNO-WYWIEWNA GRAWITACYJNA POMIESZCZENIA AGREGATU PRĄDOTWÓRCZEGO
2. INSTALACJA ODPROWADZENIA SPALIN Z AGREGATU PRĄDOTWÓRCZEGO

UWAGI:
1. Kanały wentylacyjne wykonane z blachy stalowej ocynk gr 0,5mm – materiał niepalny
2. Rura odprowadzająca spaliny – stal k.o. Dn100
3. Mocowanie kanałów wentylacyjnych – systemowe

LEGENDA

EI60 - PROJEKTOWANE DRZWI PPOŻ EI60
EI30 - PROJEKTOWANE DRZWI PPOŻ EI30
EIS - DRZWI DYMOSZCZELNE
ZH52 - ZAWÓR HYDRANTOWY 52
2ZH52 - 2 ZAWORY HYDRANTOWE 52

Ilość szt.	Nazwa części lub rysunku	Poz.	Nr normy lub rysunku	Materiał	jednej szt.	całkowita
					Masa w kg	
Zmiany: Nr rew.						
Zmiany: Data						
Zmiany: Podpis						

Tytuł: P.W. Przebudowa Pawilonu I Głównego Instytutu Górnictwa w Katowicach

WENTYLACJA POMIESZCZENIA AGREGATU PRĄDOTWÓRCZEGO – PIWNICA

BIURO INŻYNIERYJNO–PROJEKTOWE PRINT SP. Z O. O.

Funkcja	Imię i nazwisko	Nr upr.	Podpis
Wykonał	mgr inż. M. Wziątek	2711/09	
Projektował	mgr inż. M. Wziątek	2711/09	
Sprawdził	-	-	
Kier.biura	inż.Stanisław Kowalski	764/94	

Skala: 1:50 | Format: A1 | Data: 04.2016

Zastępuje rysunek: -
Przynależy do: -
Nr rysunku: 618.930-001
Rewizja: 00