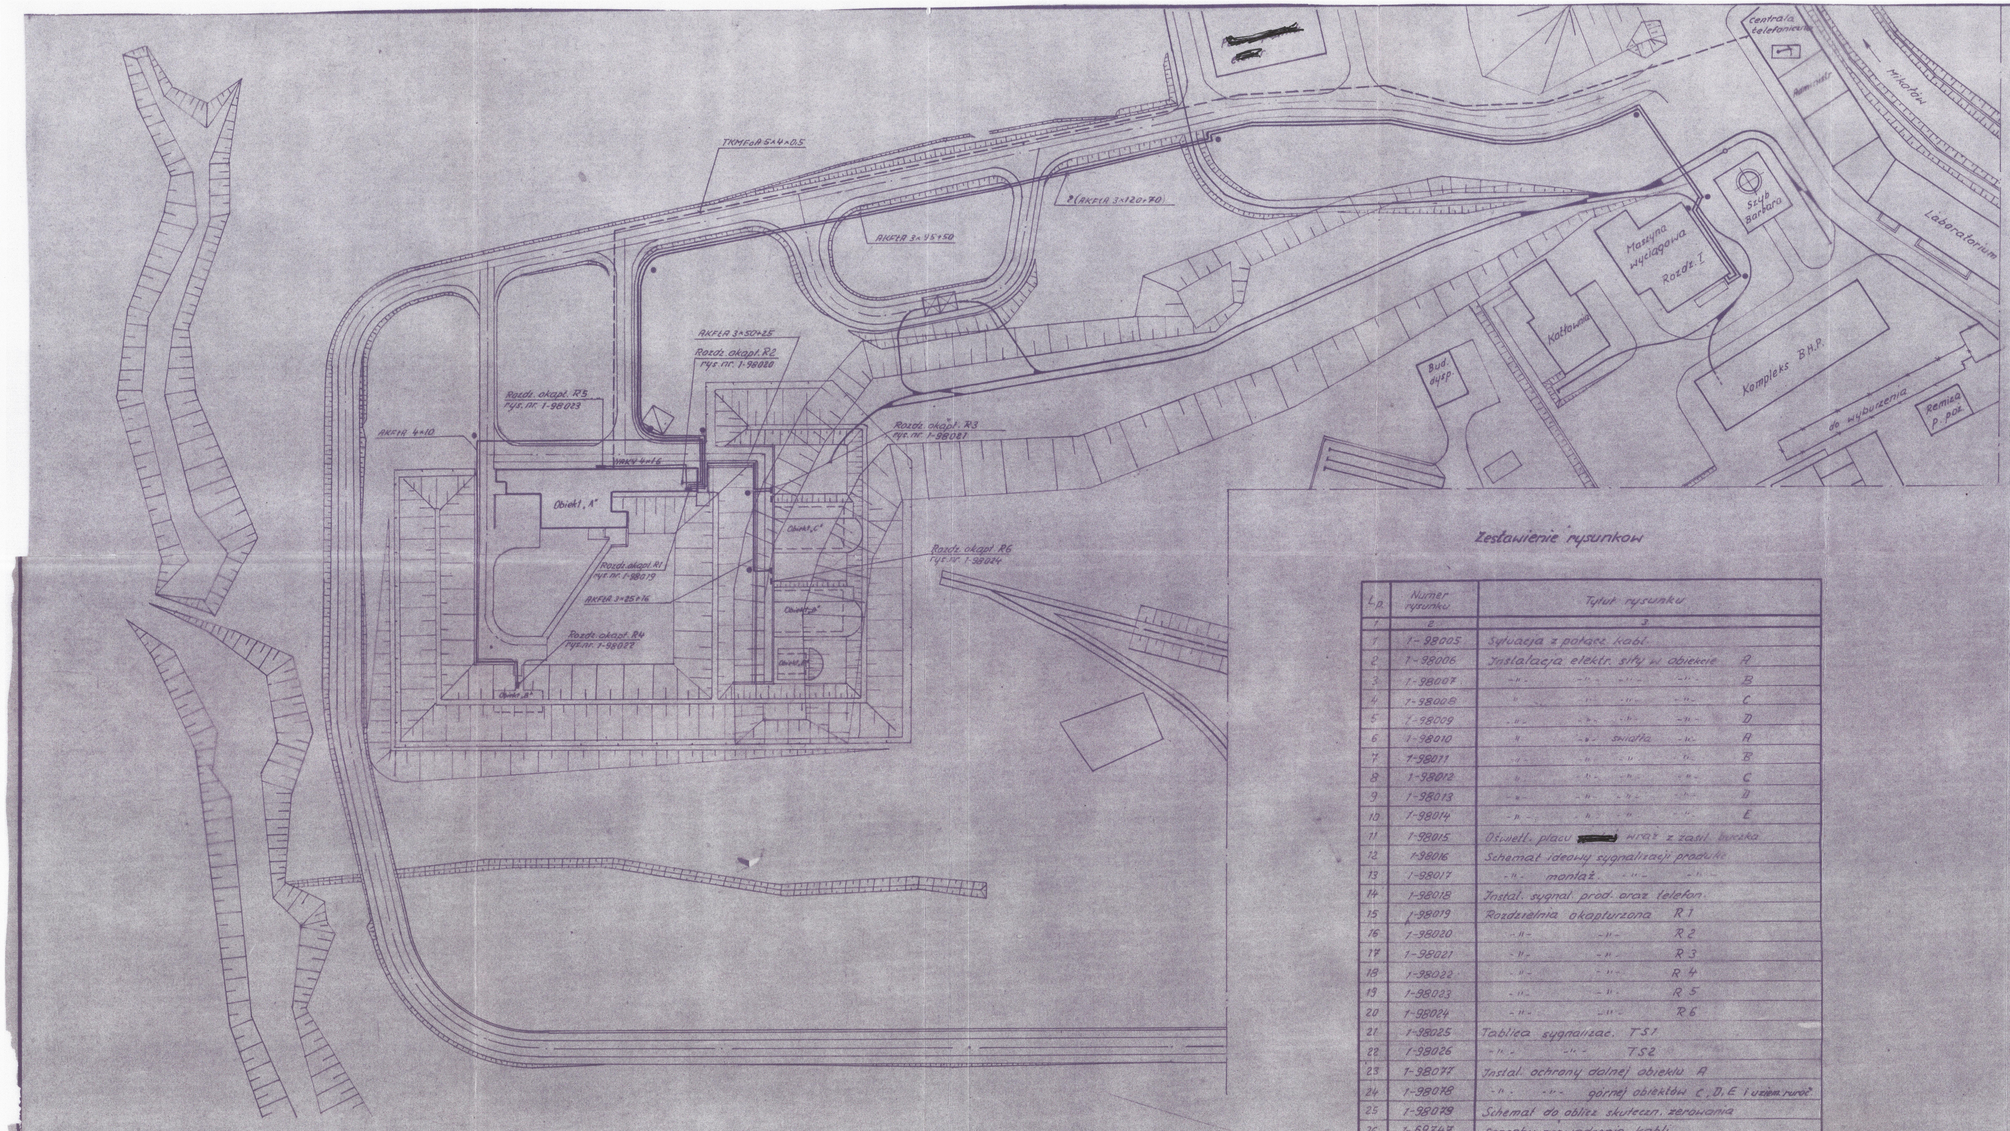

Objaśnienia

- Kable ziemne silnoprądowe
- Kabel ziemny teletechniczny
- Słupek betonowy ze znakiem „K"

Uwagi:

1. Kable ułożyć należy w ziemi zgodnie z normą PN-61/E-05125
2. Szczegóły prowadzenia kabli podano na ryc. nr. 1-69747 oraz w opisie techniczn. pkt. 1, 3.

Zestawienie rysunków

L.p.	Numer rysunku	Tytuł rysunku
1	2	3
1	1-98005	Sytuacja z pokaźc. kabl.
2	1-98006	Instalacja elektr. siły w obiekcie A
3	1-98007	-"- -"- -"- -"- B
4	1-98008	-"- -"- -"- -"- C
5	1-98009	-"- -"- -"- -"- D
6	1-98010	-"- -"- światła -"- A
7	1-98011	-"- -"- -"- -"- B
8	1-98012	-"- -"- -"- -"- C
9	1-98013	-"- -"- -"- -"- D
10	1-98014	-"- -"- -"- -"- E
11	1-98015	Oświetl. placu [redacted] wrat z zasil. bunkra
12	1-98016	Schemat ideowy sygnalizacji produkc.
13	1-98017	-"- montaż -"- -"-
14	1-98018	Instal. sygnal. prod. oraz telefon.
15	1-98019	Rozdzielnia okapturzona R1
16	1-98020	-"- -"- R2
17	1-98021	-"- -"- R3
18	1-98022	-"- -"- R4
19	1-98023	-"- -"- R5
20	1-98024	-"- -"- R6
21	1-98025	Tablica sygnalizac. TS1
22	1-98026	-"- -"- TS2
23	1-98077	Instal. ochrony dolnej obiektu A
24	1-98078	-"- -"- górnej obiektów C, D, E i uziem. rurоć.
25	1-98079	Schemat do oblicz. skuteczn. zerowania
26	1-69747	Sposoby prowadzenia kabli
27	1-98107	Szczegóły uziemienia rurociągów

ZAKŁAD BADAŃ MATERIAŁOWYCH KD-3
Ob. „K"

Uzgodniono z działem: T.B. [redacted]
T.T.
T.E.
E.M.

Zespół Orzekający
Biuro Projektów Przemysłu Organizacji i Tworzyw Sztucznych „Proerg" — Oddział w Katowicach
projekt techniczny [redacted] obiektu
zatwierdził
jako podstawę do uzyskania pozwolenia na budowę
dnia 07.01 1965 r. L. dz. 1/65
Mgr Inż. [redacted]
Kierownik Zespołu Orzekającego

Włodarczyk
Wołodarczyk do zatwierdzenia
Kato 7.1.1965
kierownik Biura Projekt. konstrukcyjnego
w zakresie instalacji elektr.

7

Obiekt: Pola Badań PTR Stadion
Tytuł: Kop. doświadczalna „Barbara" w Mikołowie
PLAN SYTUACYJNY Z POŁĄCZENIAMI KABLOWYMI

Biuro Proj. Przem. Org. i Tworzyw Szt. „Proerg" Oddział w Katowicach

	Data	Nazwisko	Podpis
Biuro proj.	10.64	Filak	
Proj. konstr.	10.64	Tomala	
Kreśli	10.64	Piontek	
Kalkuluje	10.64	Jan Bartas	

Kier. proj. mł. Remiakiewicz

Format: 9 x A4 | Skala: 1:500 | Nr. rys. 1-98005 | Załącznik Nr. 119/a