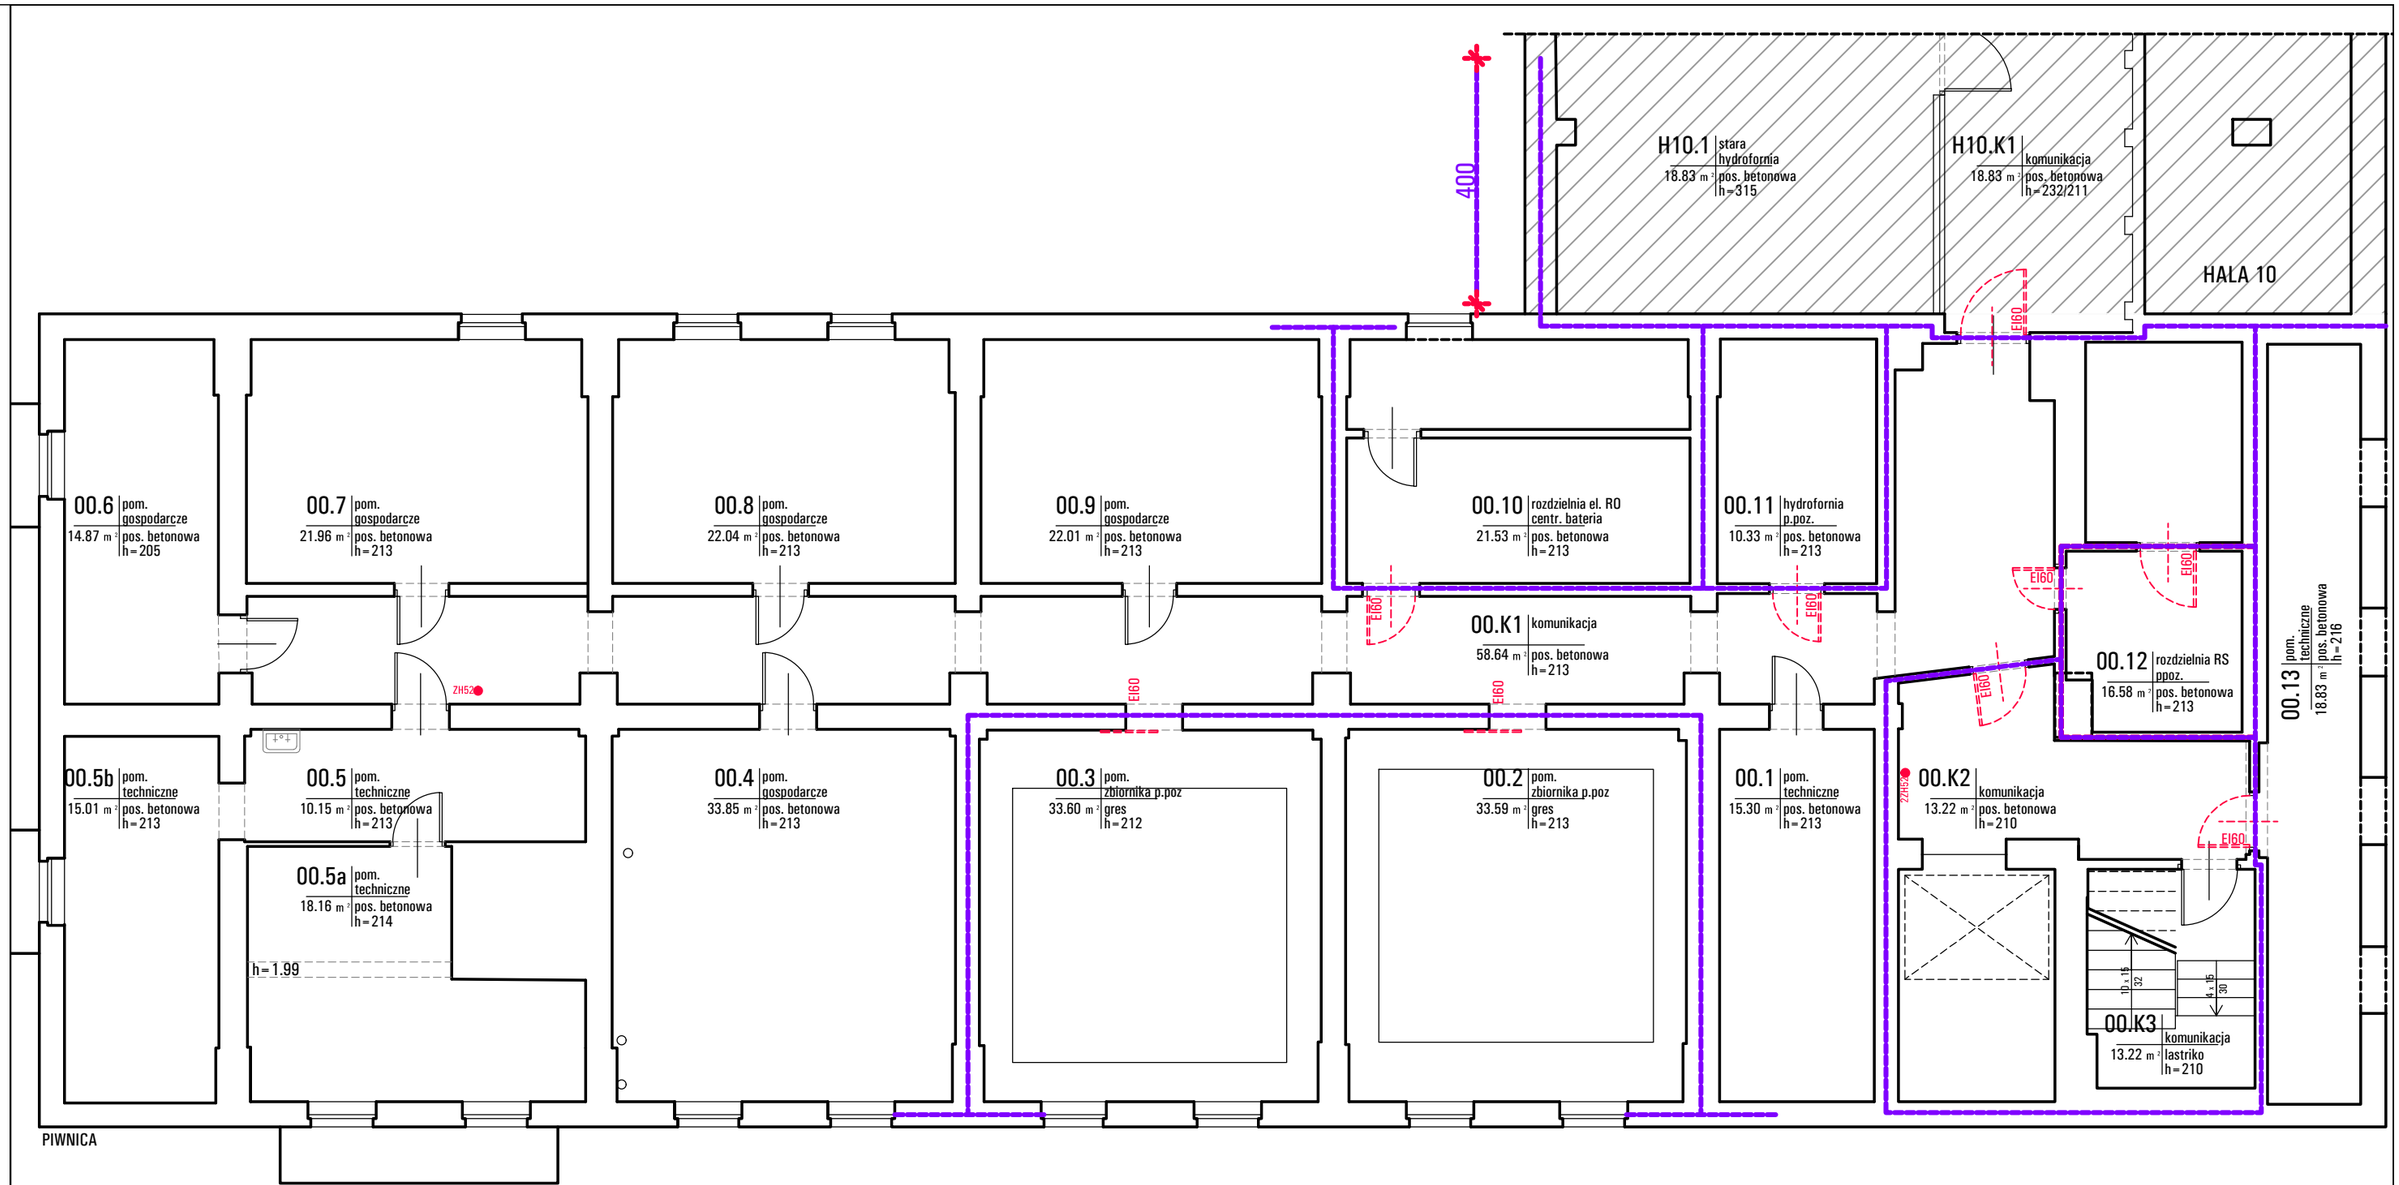

drzwi przeciwpozarowe istniejace E30

drzwi przeciwpozarowe projektowane EI30

drzwi przeciwpozarowe projektowane EI60

sciana o odpornosci ogniowej REI60

sciana o odpornosci ogniowej REI120

hydrant 25

zawor hydrantowy 52

2 zawory hydrantowe 52

nieczynny hydrant 25 - do likwidacji

projektowany hydrant 25

FIRE EXPERT Adam BICZYCKI

40-750 Katowice, ul. Hierowskiego 60B

REGON: 240909575 NIP: 634-126-54-12 Tel. +48 601573987 biczycki@fire-expert.pl

Obiekt:	**PAWILON I Głównego Instytutu Górnictwa** **40-160 KATOWICE, Aleja Korfantego 79**
Temat:	**EKSPERTYZA TECHNICZNA** **w zakresie możliwości innego sposobu spełnienia wymagań bezpieczeństwa pożarowego** w trybie §2 ust. 3a rozporządzenia Ministra Infrastruktury z 12.04.2002 r. (Dz. U. Nr 75, poz. 690 z późn. zm.)

Opracował	*Uprawnienia*	*Data*	*Podpis*
Rzeczoznawca ds. zabezpieczeń przeciwpożarowych – mgr inż. Adam BICZYCKI	nr upr. 106/93	Kwiecień 2015	
Rzeczoznawca budowlany – mgr inż. Bronisław KOZDRAŚ	nr Rej. Centr. 95/96	Kwiecień 2015	
NAZWA RYSUNKU: **Rzut piwnic**	*SKALA:* 1:100	*NR RYS.* 2	