



Schemat montażu wzmocnienia
skala 1:100

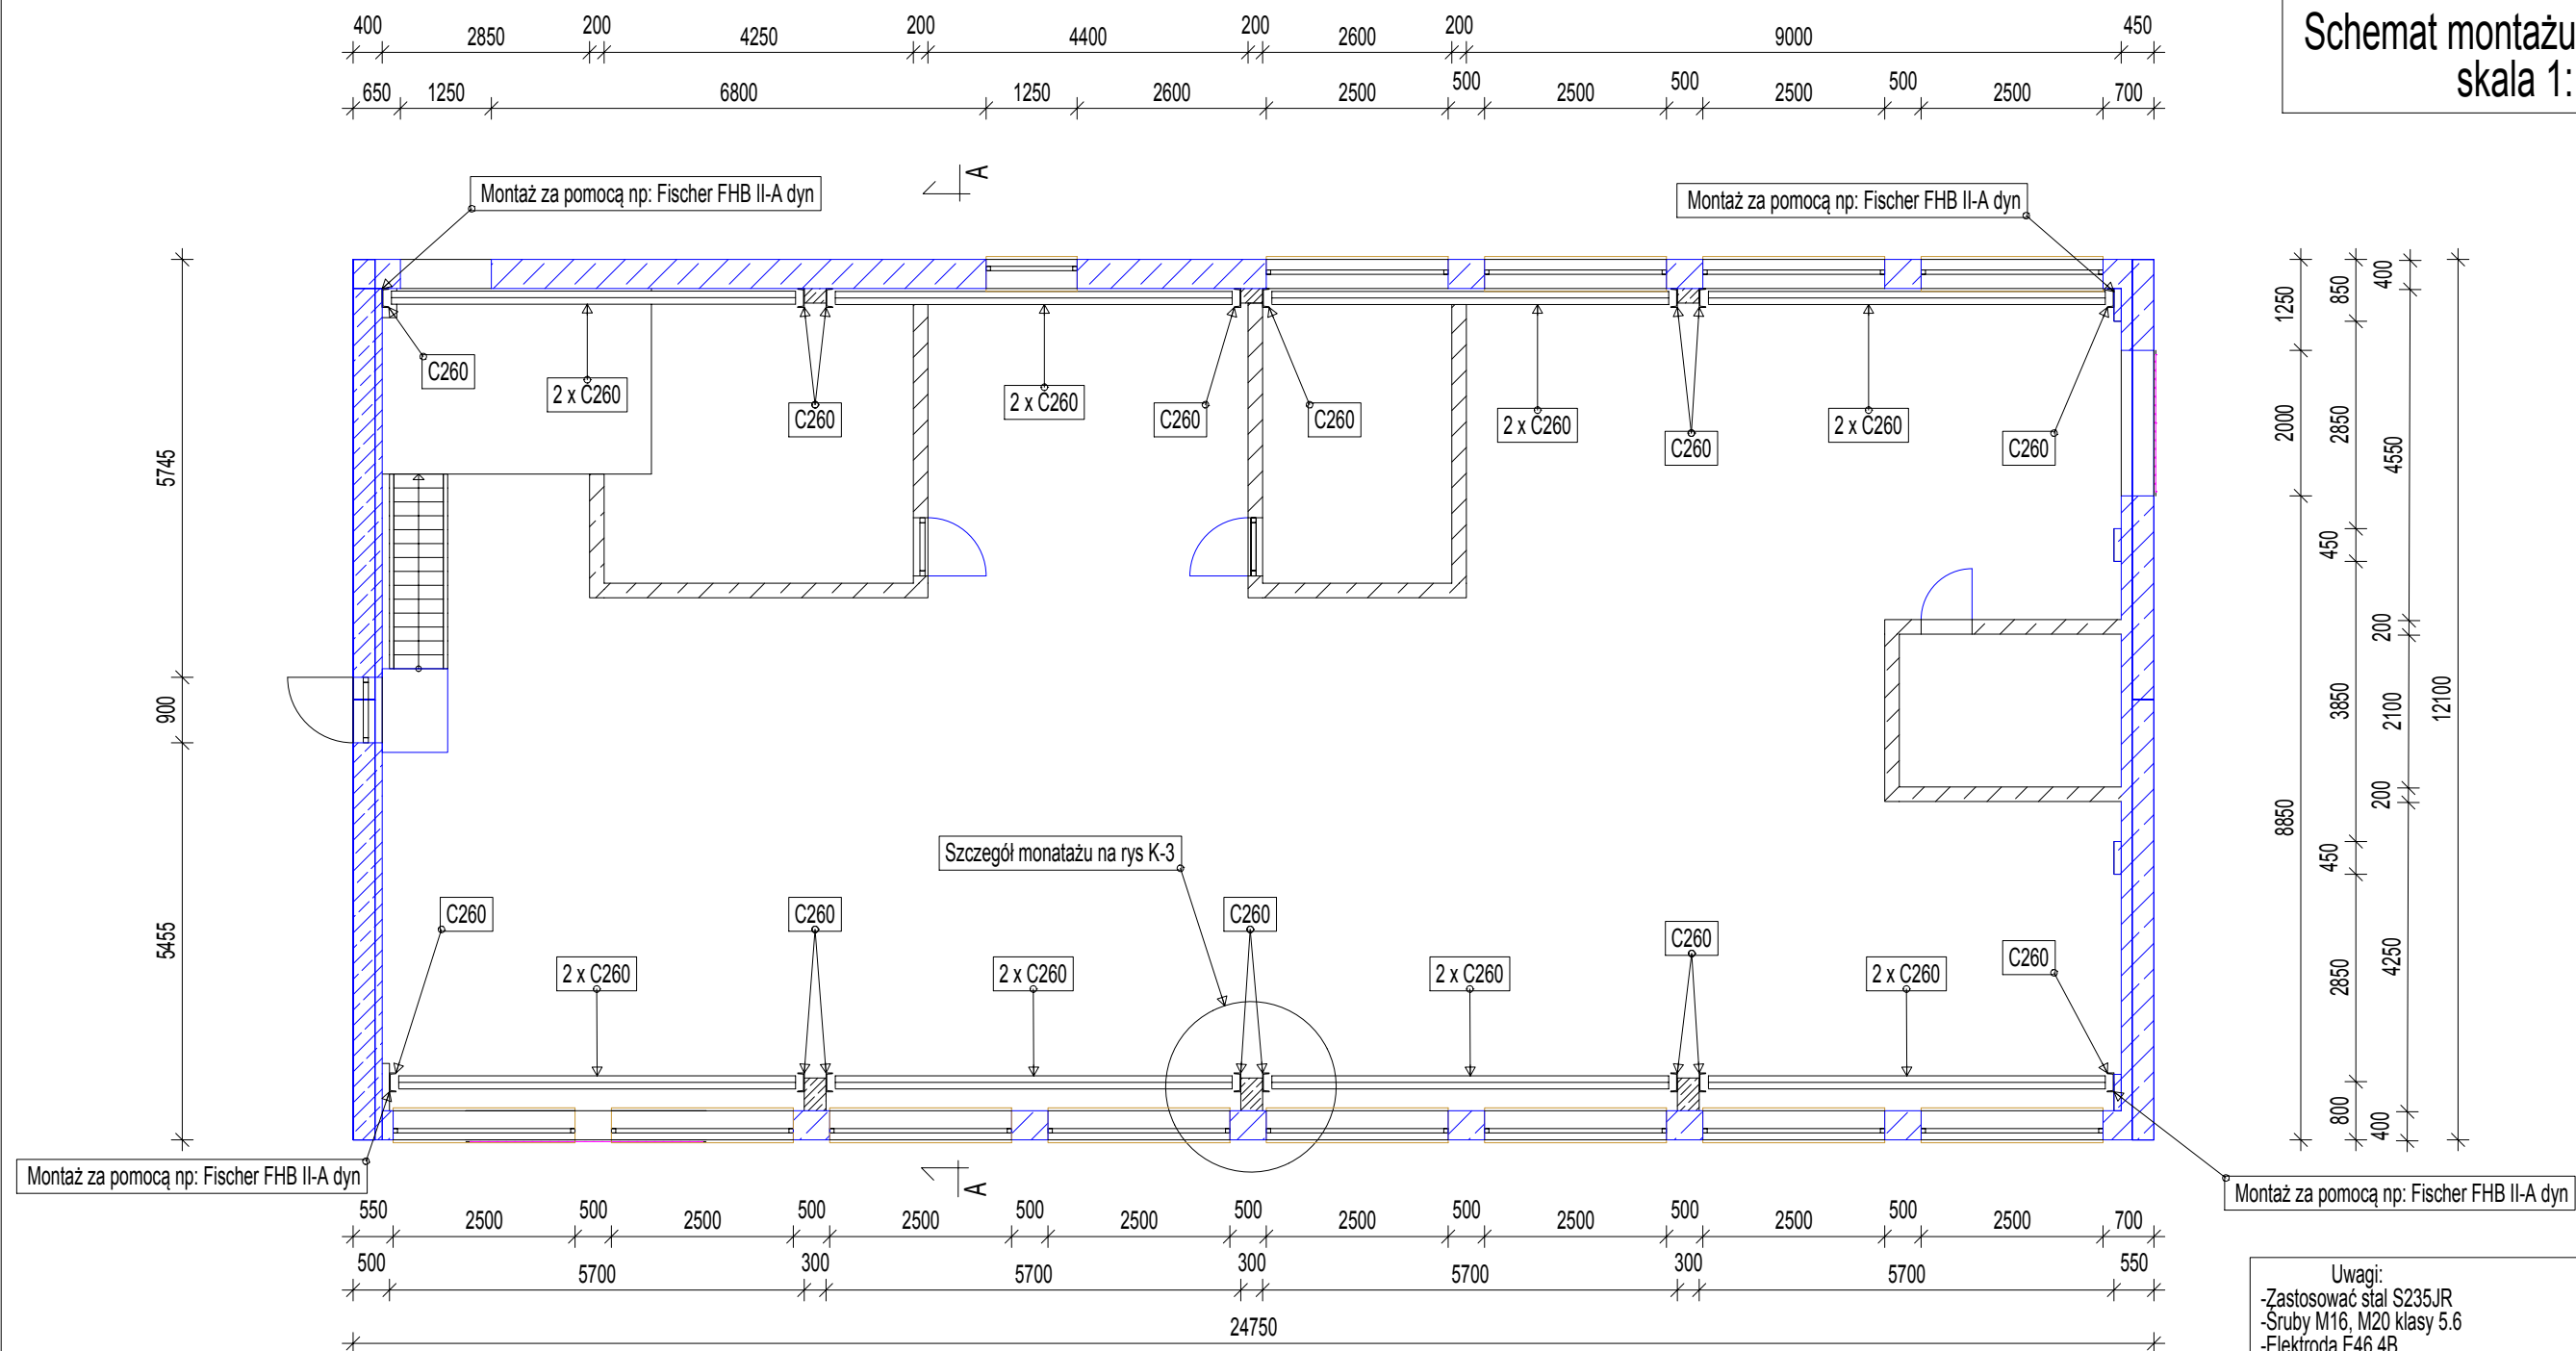

- Uwagi:
- Zastosować stal S235JR
 - Śruby M16, M20 klasy 5.6
 - Elektroda E46 4B
 - Wszystkie nieoznaczone spoiny a=4mm
 - Prace prowadzić zgodnie z PN-EN 1090
 - Powyższe rozwiązanie zastosować na wszystkich słupach
 - Wymiary sprawdzić na budowie
 - Podane wymiary w [mm]
 - Ceowniki na końcach zamocować do ściany za pomocą kotwy chemicznej np Fischer FHB II-A dyn

Schemat montażu

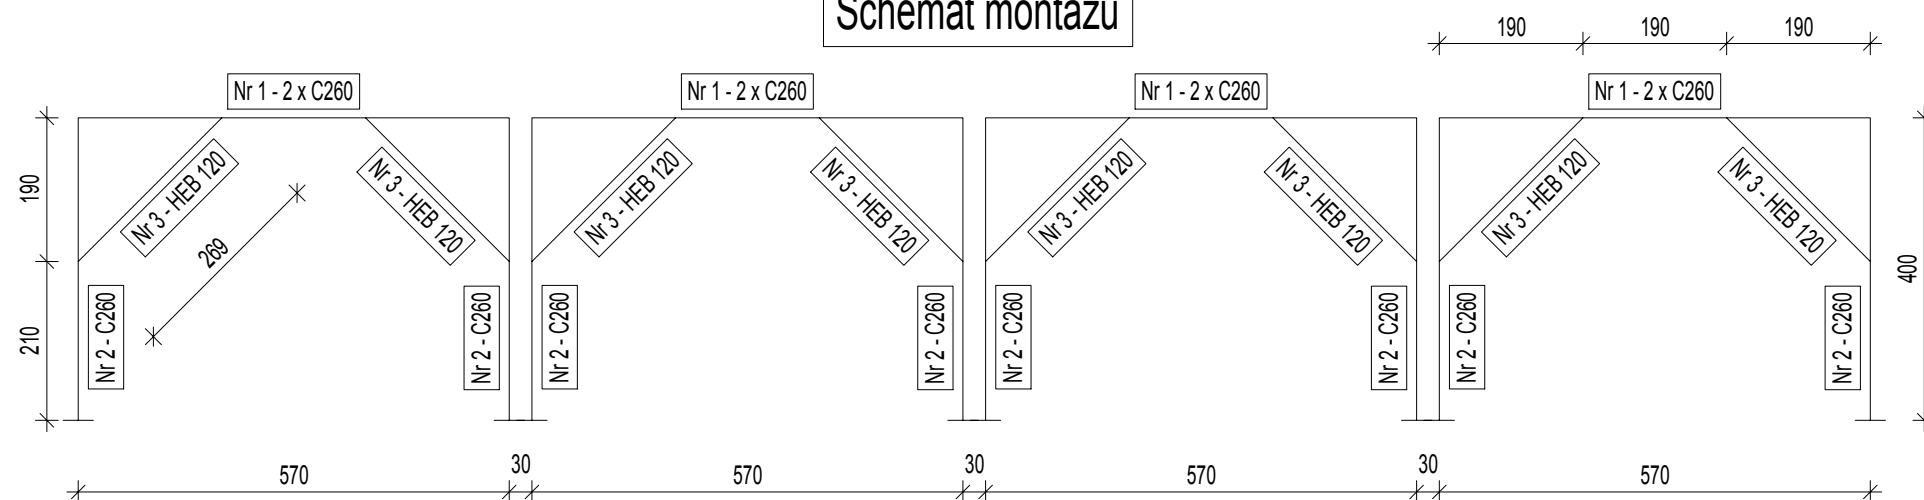

Przedsiębiorstwo Robót Budowlanych "ANBUD" ul. Śląska 132A, 32-080 Zabierzów		
Projektował:	dr inż. Kazimierz Piszczek MAP/BO/6625/02	Podpis:
Projektował:	mgr inż. Mariusz Kosalka MAP/BO/0028/12	Podpis:
Rys. nr: K-1	Investor:	GIG Katowice, Plac Gwarków 1
Skala: 1:100	Rysunek:	Schemat montażu wzmocnienia - rzut hali "G"