


Schemat montażu wzmocnienia Przekrój A-A hali "G" skala 1:100

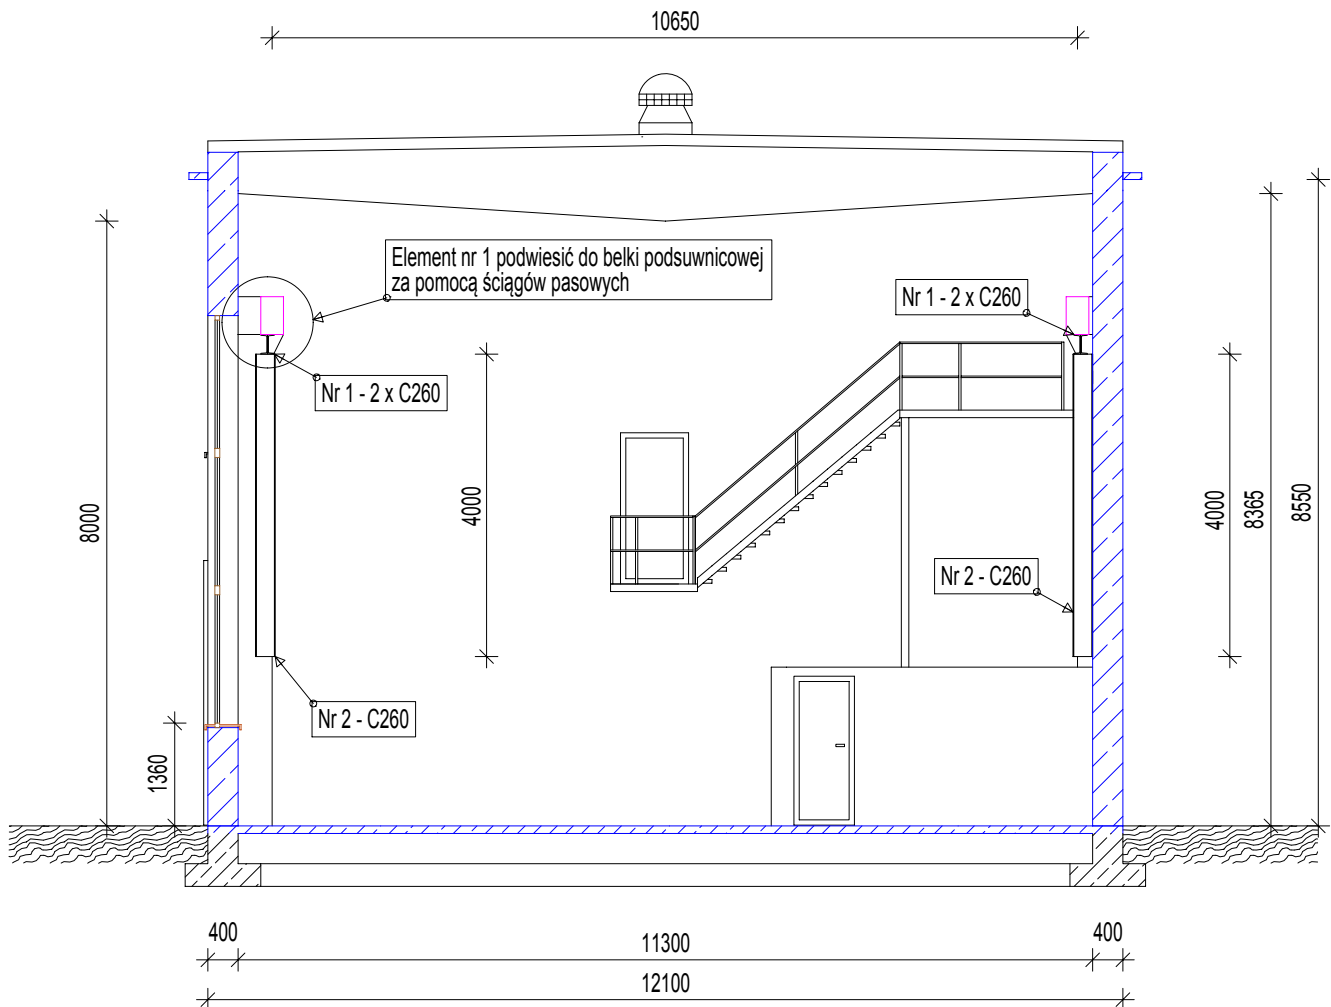

Etapy Prac:

1. Podnieść element nr 1 przymocować na czas montażu do belki podsuwnicowej za pomocą ściągow pasowych, zastosować 5 ściągow na jeden element. Przestrzeń ewntualną pod belką wypełnić za pomocą klinów stalowych.
2. Następnie montujemy elementy nr 2 na słupie. Podsuwając go pod element nr 1. Następnie instalujemy bl.4.
3. Ostatnim etapem jest zamocowanie elmentu nr 3.
4. Zwlonienie ściągow pasowych
5. Czynności powtarzamy na kolejnym polu.

Uwaga na końcach belki podsuwnicowej element nr 2 montujemy za pomocą kotwy chemicznej np: Fischer FHB II A-dyn

Uwagi:

- Zastosować stal S235JR
- Śruby M16, M20 klasy 5.6
- Elektroda E46 4B
- Wszystkie nieoznaczone spiony a=4mm
- Prace prowadzić zgodnie z PN-EN 1090
- Powyższe rozwiązanie zastosować na wszystkich słupach
- Wymiary sprawdzić na budowie
- Podane wymiary w [mm]
- Ceowniki na końcach zamocować do ściany za pomocą kotwy chemicznej np Fischer FIS 380 VT

Przedsiębiorstwo Robót Budowlanych "ANBUD" ul. Śląska 132A, 32-080 Zabierzów

Projektował:	dr inż. Kazimierz Piszczek MAP/BO/6625/02	Podpis:
Projektował:	mgr inż. Mariusz Kosalka MAP/BO/0028/12	Podpis:
Rys. nr: K-2	Inwestor:	GIG Katowice, Plac Gwarków 1
Skala: 1:100	Rysunek:	Schemat montażu wzmocnienia - przekrój A-A hali "G"