


Elewacja nr 2
skala 1:100

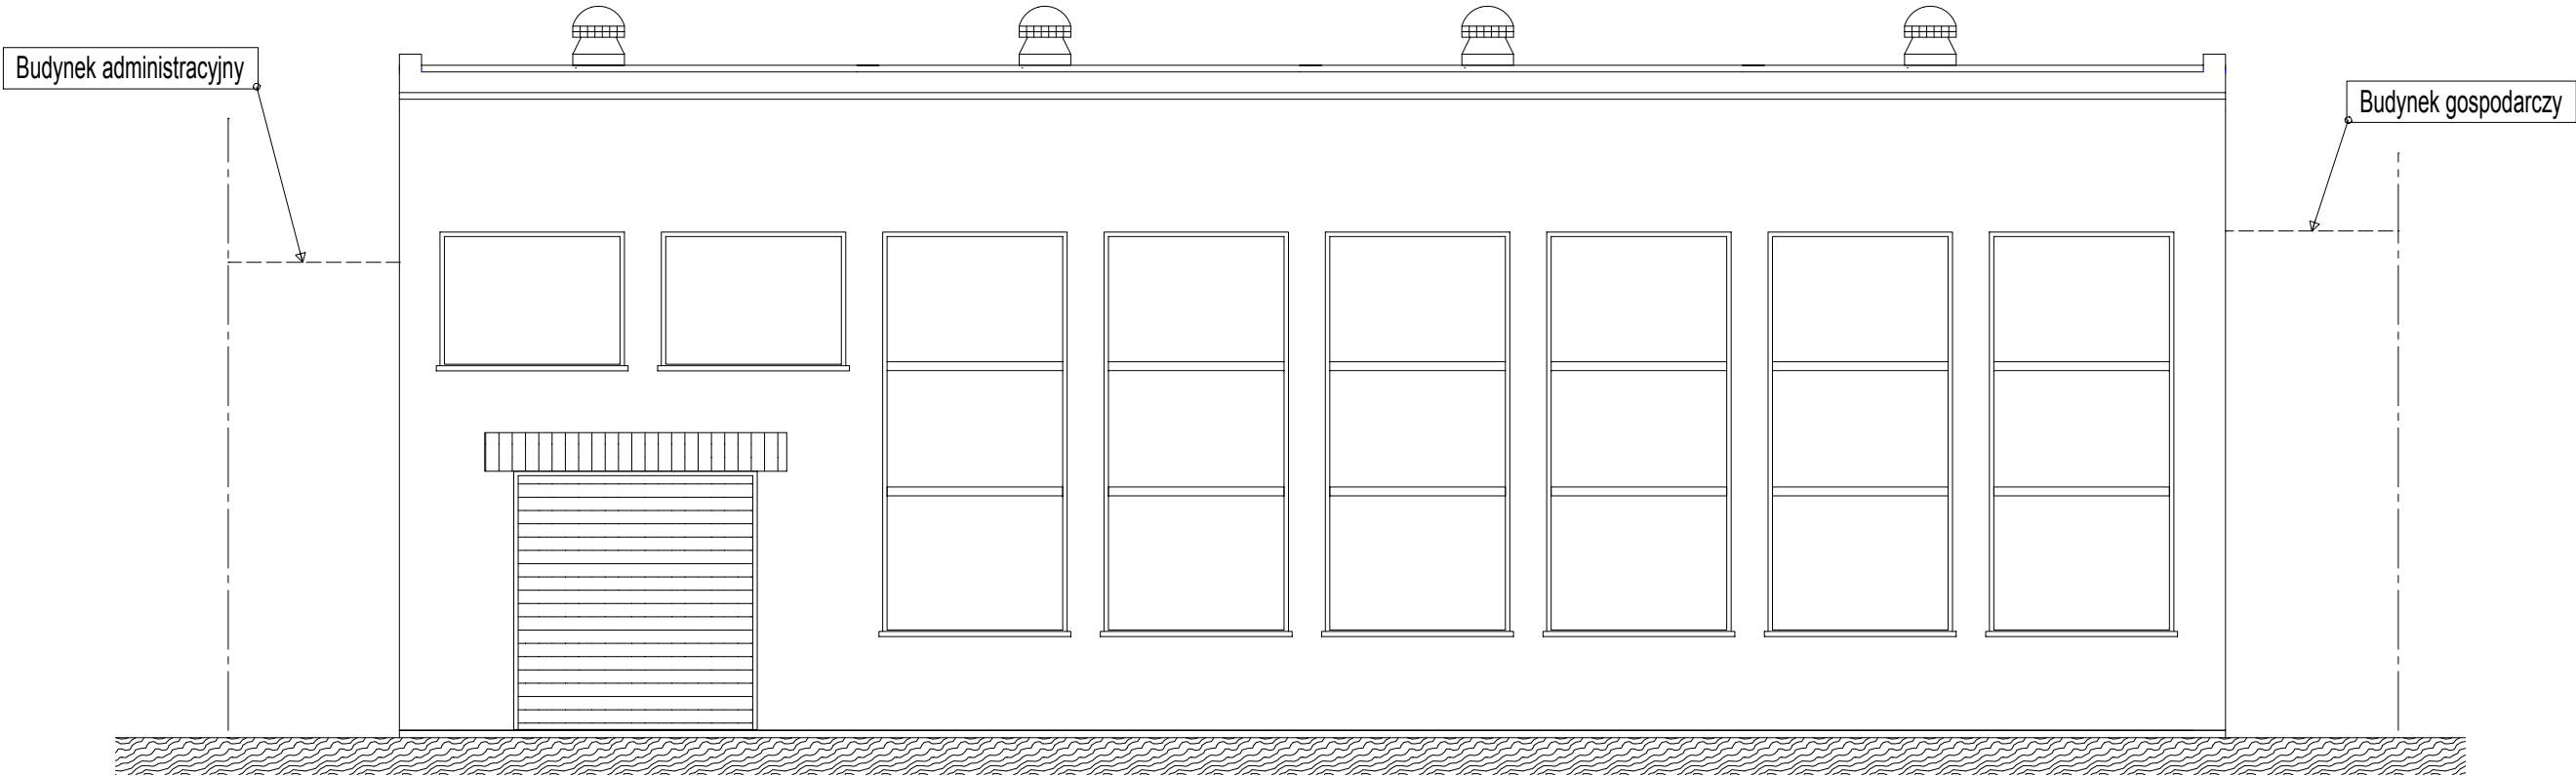

Przedsiębiorstwo Robót Budowlanych "ANBUD" ul. Śląska 132A, 32-080 Zabierzów		
Rysował:	inż. Anna Kosalka MAP/BO/0045/11	Podpis:
Rysował:	mgr inż. Mariusz Kosalka MAP/BO/0028/12	Podpis:
Rys. nr:2	Inwestor: GIG Katowice, Plac Gwarków 1	
Skala: 1:100	Rysunek: Inwentaryzacja Hala G Mikołów - Elewacja nr 2	