


Elewacja nr 3
skala 1:100

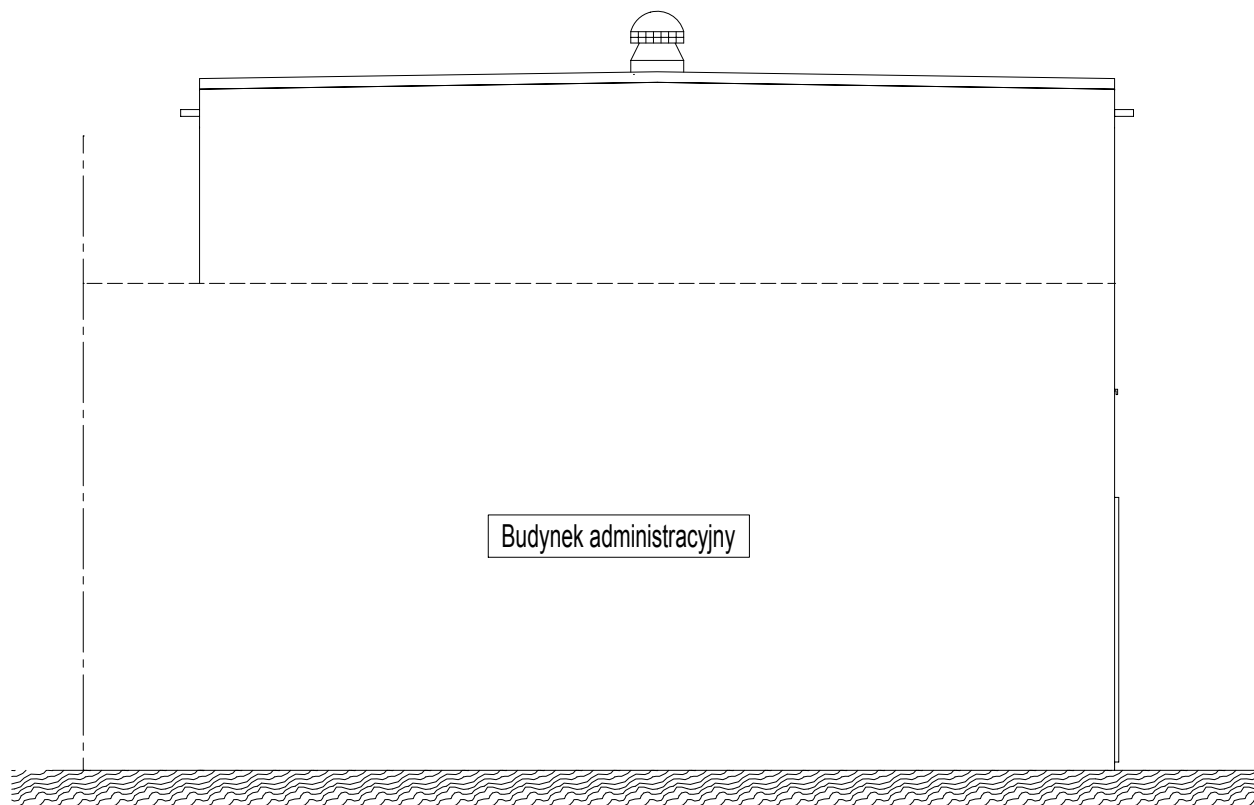

Przedsiębiorstwo Robót Budowlanych "ANBUD"
ul. Śląska 132A, 32-080 Zabierzów

Rysował:	inż. Anna Kosałka MAP/BO/0045/11	Podpis:
Rysował:	mgr inż. Mariusz Kosałka MAP/BO/0028/12	Podpis:
Rys. nr:3	Inwestor:	GIG Katowice, Plac Gwarków 1
Skala: 1:100	Rysunek:	Inwentaryzacja Hala G Mikołów - Elewacja nr 3