


Rzut hali "G"  
skala 1:100

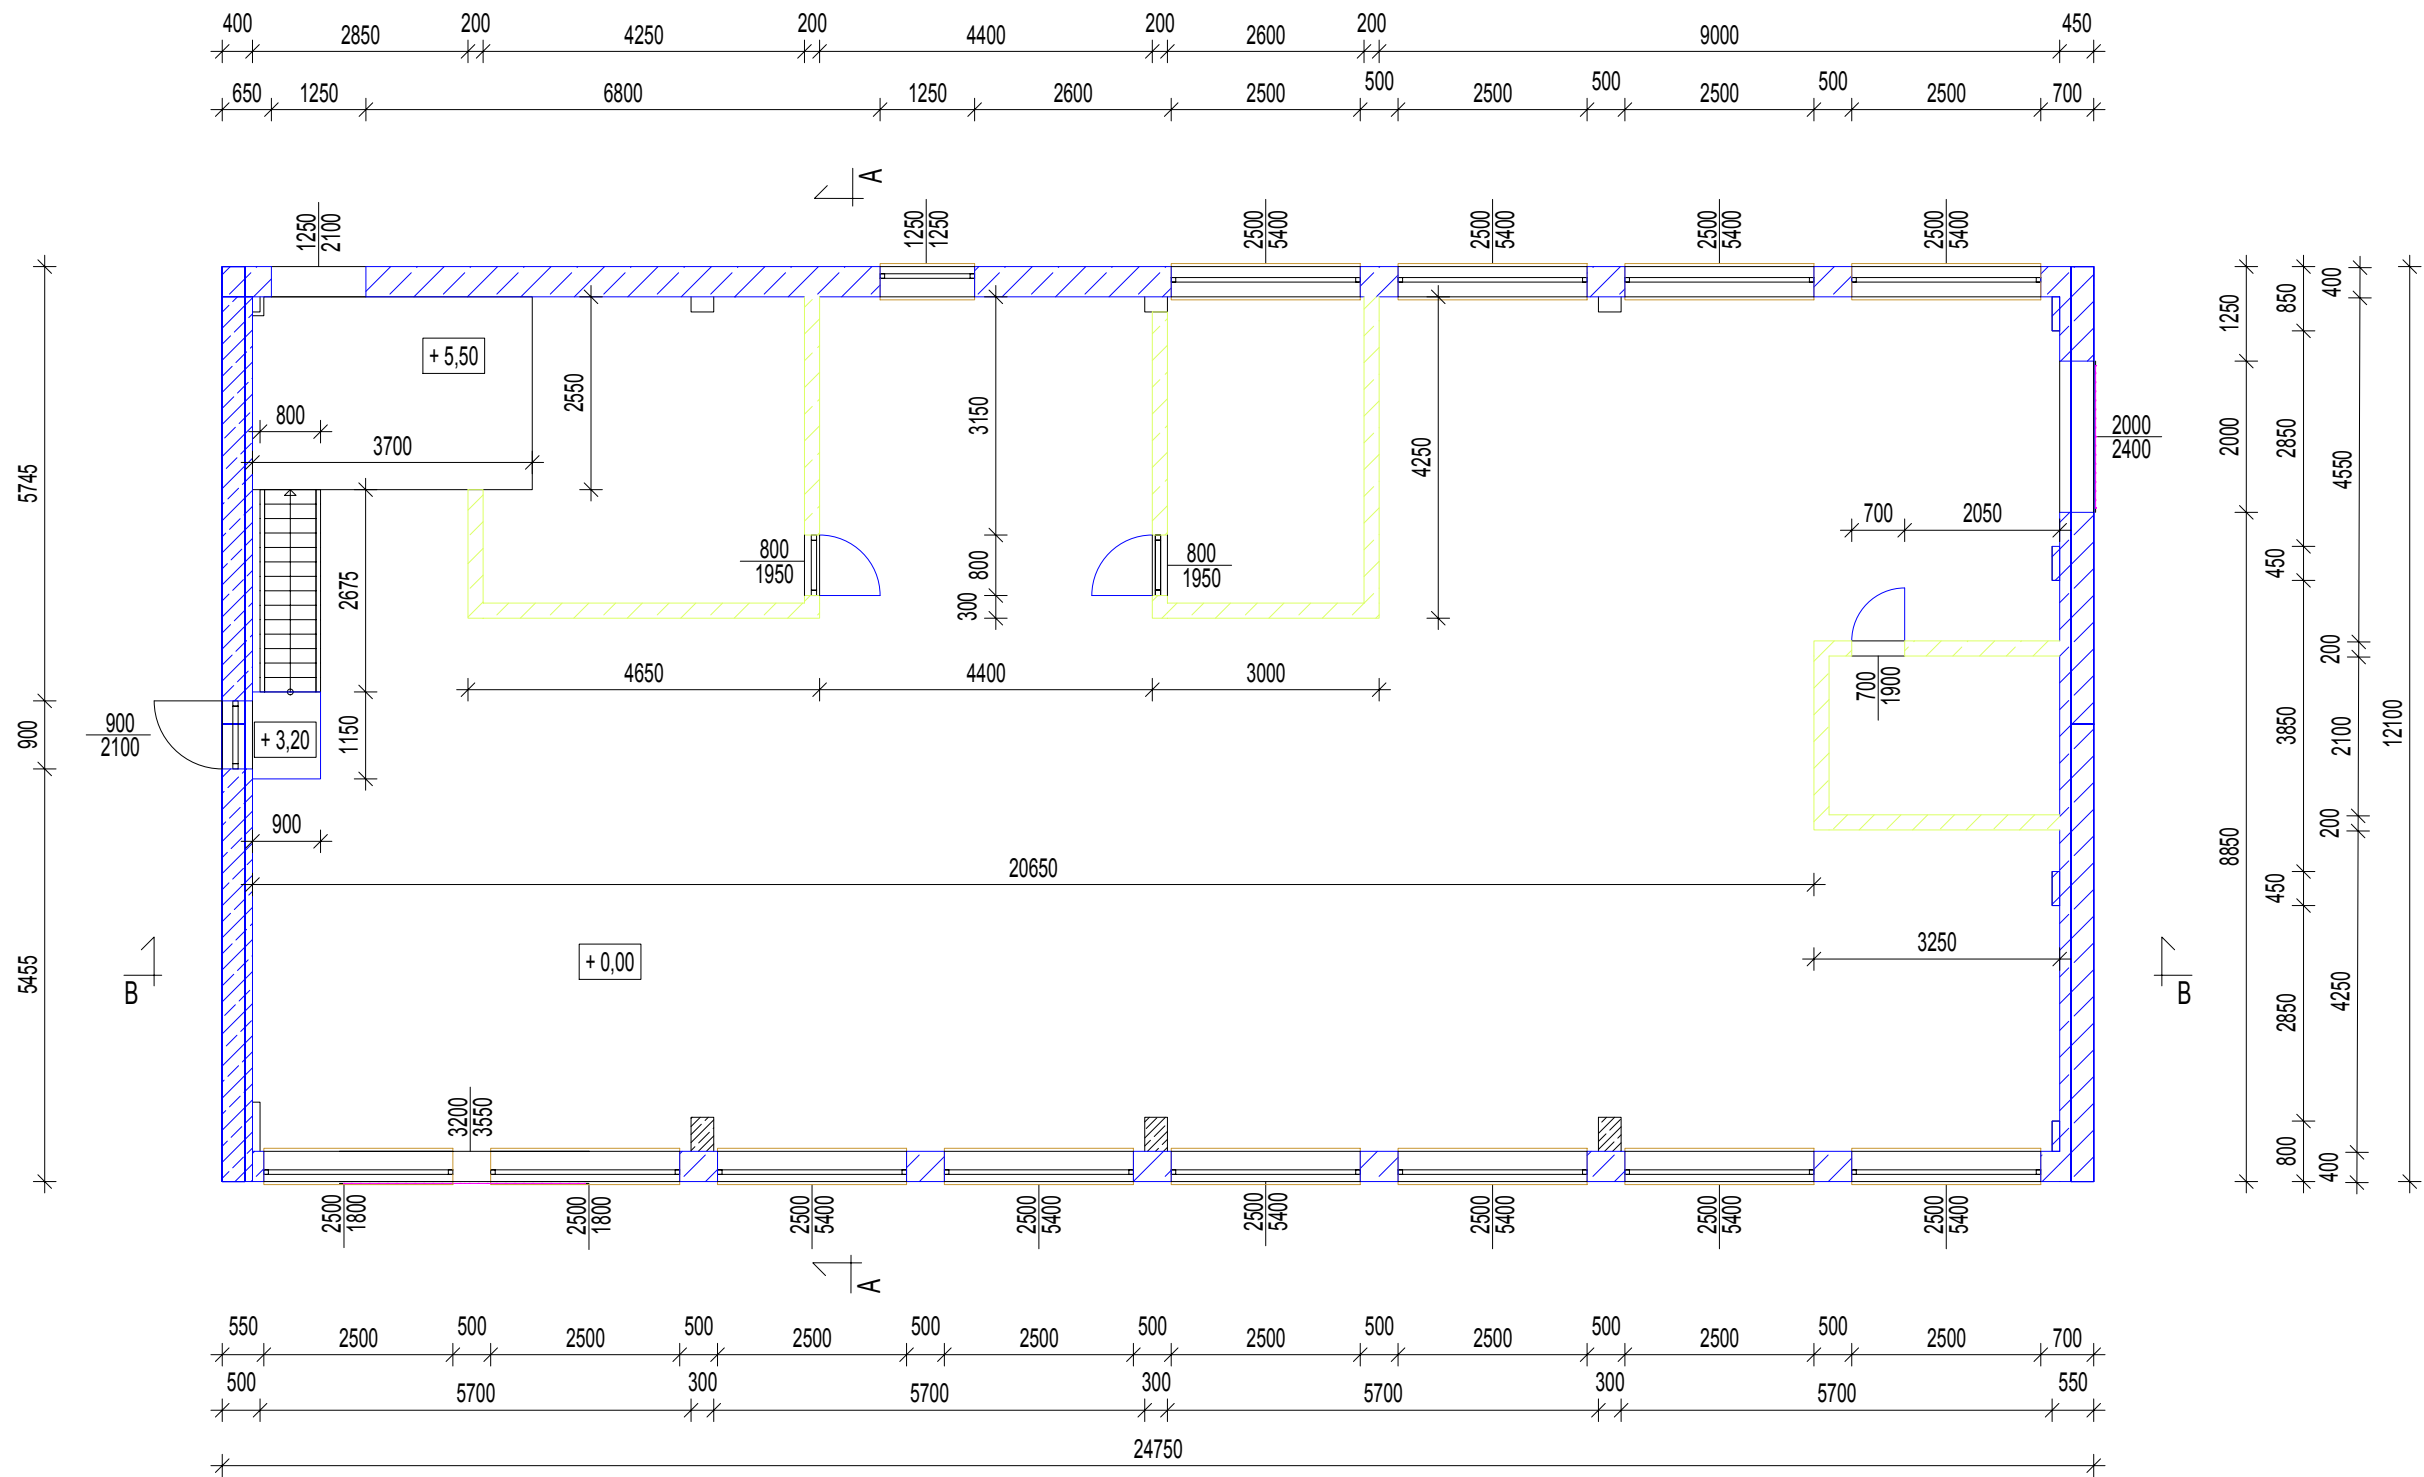

|                                                                                 |                                                    |         |
|---------------------------------------------------------------------------------|----------------------------------------------------|---------|
| Przedsiębiorstwo Robót Budowlanych "ANBUD"<br>ul. Śląska 132A, 32-080 Zabierzów |                                                    |         |
| Rysował:                                                                        | inż. Anna Kosalka MAP/BO/0045/11                   | Podpis: |
| Rysował:                                                                        | mgr inż. Mariusz Kosalka MAP/BO/0028/12            | Podpis: |
| Rys. nr:7                                                                       | Inwestor: GIG Katowice, Plac Gwarków 1             |         |
| Skala: 1:100                                                                    | Rysunek: Inwentaryzacja Hala G Mikołów - Rzut hali |         |