


- L.** sklejka meblowa lub płyta MDF fornirowana o odporności ogniowej co najmniej B-s1,d0 wzor okleiny do uzgodnienia w trakcie realizacji okładzina z płyty ze spieków kwarcowych 5mm (1000x3000mm) na siatce klejona do płyty 2x GK - min. B-s1,d0 ; LAMINAM CALCE BIANCO groszkowany
- M.** denontowalna płyta z blachy ze stali nierdzewnej kwasoodpornej szczotkowanej
- R1** rama z profili stalowych ocynkowanych 50x30mm pomalowanych proszkowo w kolorze RAL 9007 .
- R2** rama z profili stalowych ocynkowanych 50x70mm pomalowanych proszkowo w kolorze RAL 9007.
- R3** rama z profili stalowych ocynkowanych 50x70mm pomalowanych proszkowo w kolorze RAL 9007 - noga Z regulacja wysokości - podparcie w kształcie "C"
- M1** denontowalna płyta z blachy ze stali nierdzewnej kwasoodpornej szczotkowanej
- M2** przesuwne drzwi z blachy ze stali nierdzewnej kwasoodpornej szczotkowanej
- L** sklejka meblowa fornirowana odporności ogniowej co najmniej B-s1,d0 ; 22mm
- S1** istniejąca metalowa szafka na klucze do pomalowania w kolorze RAL 9007; do zamocowania na ścianie lady
- S2** proj. metalowa szafka - dopasować do S1 pomalować w kolorze RAL 9007; do zamocowania na ścianie lady
- S3** proj. metalowe szafki- dopasować do S1 pomalować w kolorze RAL 9007; do zamocowania na ścianie lady
- LED** systemowa aluminiowa katowa listwa LED 45° do wbudowania w cokoł z mlecznym kloszem
- Z** roleta / żaluzja aluminiowa zamykana zamkiem z wkładką patentowa

UWAGA: konstrukcja lady mocowana na stałe do posadzki, spieki kwarcowe ciete woda.

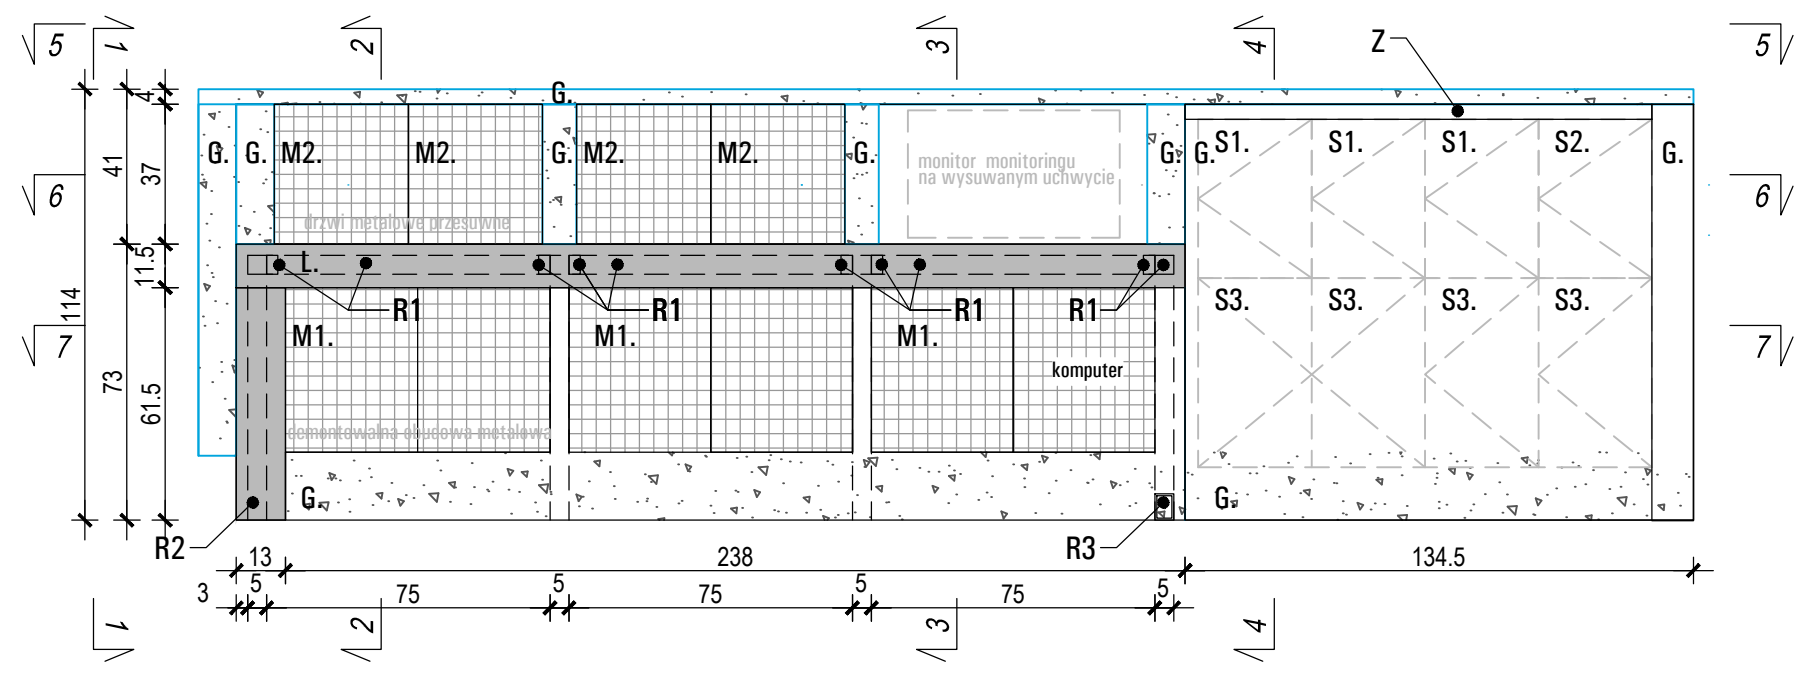

GŁÓWNY INSTYTUT GORNICZWA W KATOWICACH 40-166 KATOWICE, PL. GWARKOW 1 (32) - 258-16-31-39; NIP. 634-112-60-16 http://www.gig.eu		A-401 REWIZJA	
LADA W STREFIE WEJSCIA BUDYNKU A GŁÓWNEGO INSTYTUTU GORNICZEGO W KATOWICACH PRZY PL. GWARKOW 1		BRANZA ARCHITEKTURA	
ADRES PL.GWARKOW 1, 40-166 KATOWICE		FAZA KONCEPCJA	
INWESTOR GŁÓWNY INSTYTUT GORNICZWA 40-166 KATOWICE, PL. GWARKOW 1		DATA 06.2024r.	SKALA 1:20
TEMAT RYSUNKU DETAL LADY - WIDOKI		PROJEKTANT mgr inż.arch.M.STRANSKA-STANEK nr upr.98/169	