




2 - 2

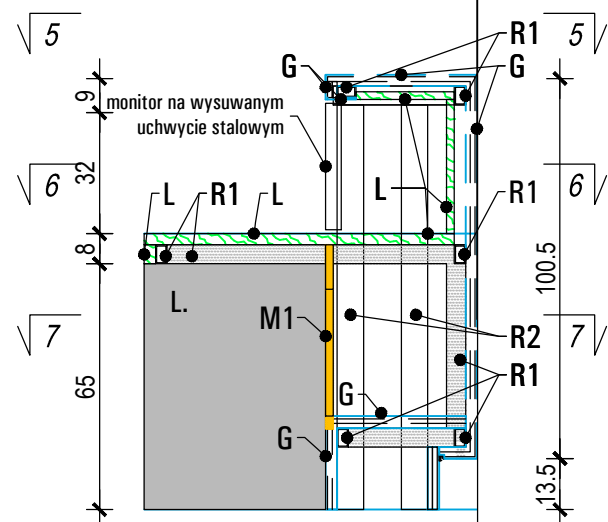



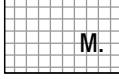
3 - 3

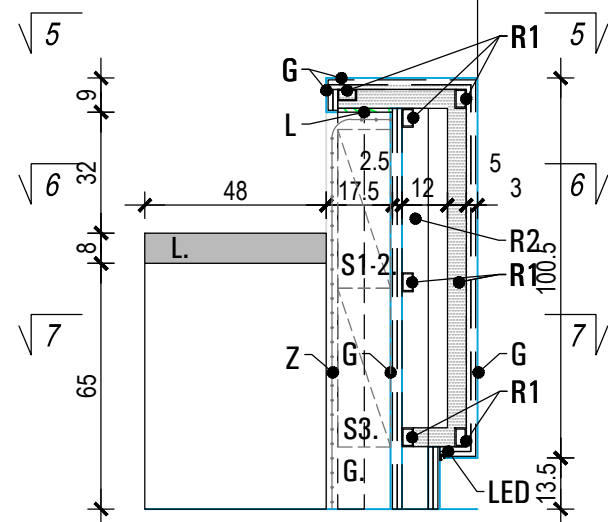

4 - 4

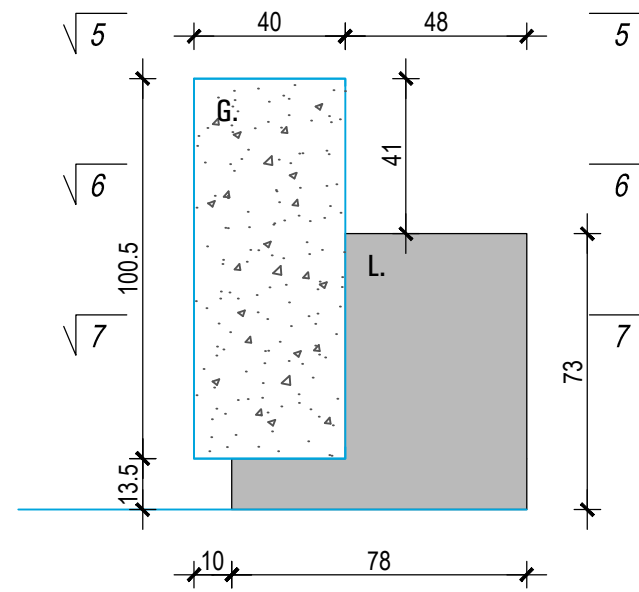

1 - 1

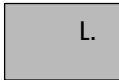-  L. sklejka meblowa lub płyta MDF forniowana o odporności ogniowej co najmniej B-s1,d0 wzor okleiny do uzgodnienia w trakcie realizacji okładzina z płyty ze spieków kwarcowych 5mm (1000x3000mm) na siatce klejona do płyty 2x GK - min. B-s1,d0 ; LAMINAM CALCE BIANCO groszkowany
-  G. denontowalna płyta z blachy ze stali nierdzewnej kwasoodpornej szczotkowanej
-  M. R1 rama z profili stalowych ocynkowanych 50x30mm pomalowanych proszkowo w kolorze RAL 9007 .
- R2 rama z profili stalowych ocynkowanych 50x70mm pomalowanych proszkowo w kolorze RAL 9007.
- R3 rama z profili stalowych ocynkowanych 50x70mm pomalowanych proszkowo w kolorze RAL 9007 - noga Z regulacja wysokości - podparcie w kształcie "C"
- M1 denontowalna płyta z blachy ze stali nierdzewnej kwasoodpornej szczotkowanej
- M2 przesuwne drzwi z blachy ze stali nierdzewnej kwasoodpornej szczotkowanej
- L sklejka meblowa forniowana odporności ogniowej co najmniej B-s1,d0 ; 22mm
- S1 istniejąca metalowa szafka na klucze do pomalowania w kolorze RAL 9007; do zamocowania na ścianie lady
- S2 proj. metalowa szafka - dopasować do S1 pomalować w kolorze RAL 9007; do zamocowania na ścianie lady
- S3 proj. metalowe szafki- dopasować do S1 pomalować w kolorze RAL 9007; do zamocowania na ścianie lady
- LED systemowa aluminiowa katowa listwa LED 45° do wbudowania w cokoł z mlecznym kloszem
- Z roleta / żaluzja aluminiowa zamykana zamkiem z wkładką patentowa

UWAGA: konstrukcja lady mocowana na stałe do posadzki, spieki kwarcowe ciete woda.

<b>GŁÓWNY INSTYTUT GORNICZWA W KATOWICACH</b> 40-166 KATOWICE, PL. GWARKOW 1 (32) - 258-16-31-39; NIP 634-112-60-16 <a href="mailto:gig@gig.eu">gig@gig.eu</a> <a href="http://www.gig.eu">http://www.gig.eu</a>		<b>A-403</b> REWIZJA	
LADA W STREFIE WEJSCIA BUDYNKU A GŁÓWNEGO INSTYTUTU GORNICZEGO W KATOWICACH PRZY PL. GWARKOW 1			
ADRES PL.GWARKOW 1, 40-166 KATOWICE		BRANZA ARCHITEKTURA	
INWESTOR GŁÓWNY INSTYTUT GORNICZWA 40-166 KATOWICE, PL. GWARKOW 1		FAZA KONCEPCJA	
TEMAT RYSUNKU DETAL LADY - PRZEKROJE 1-4		DATA 06.2024r.	SKALA 1:20
PROJEKTANT mgr inż.arch.M.STRANSKA-STANEK nr upr.98/169			