
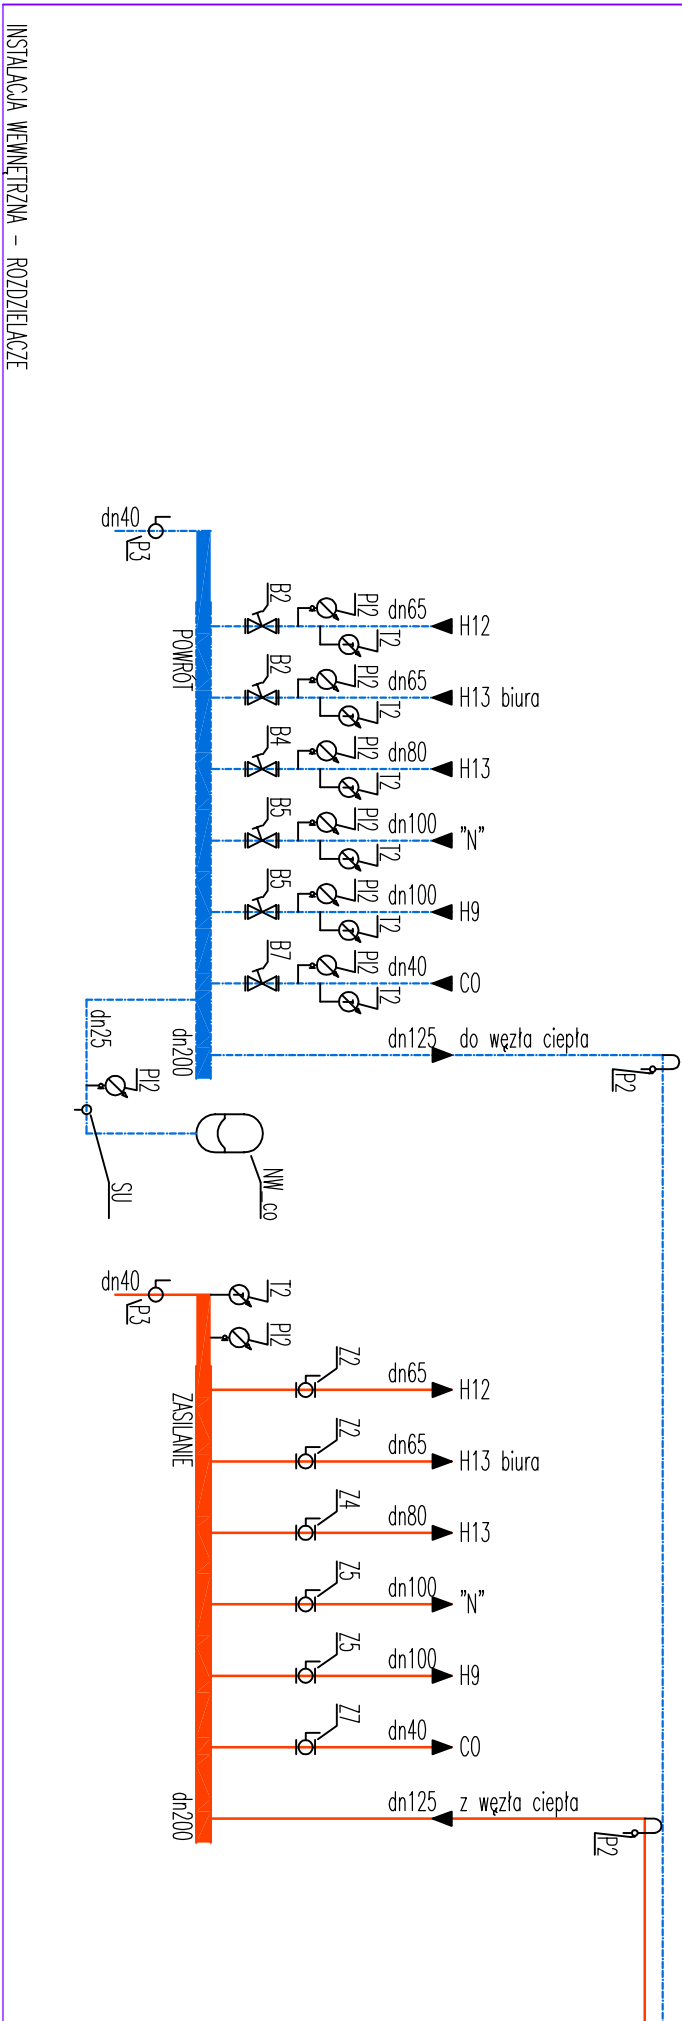
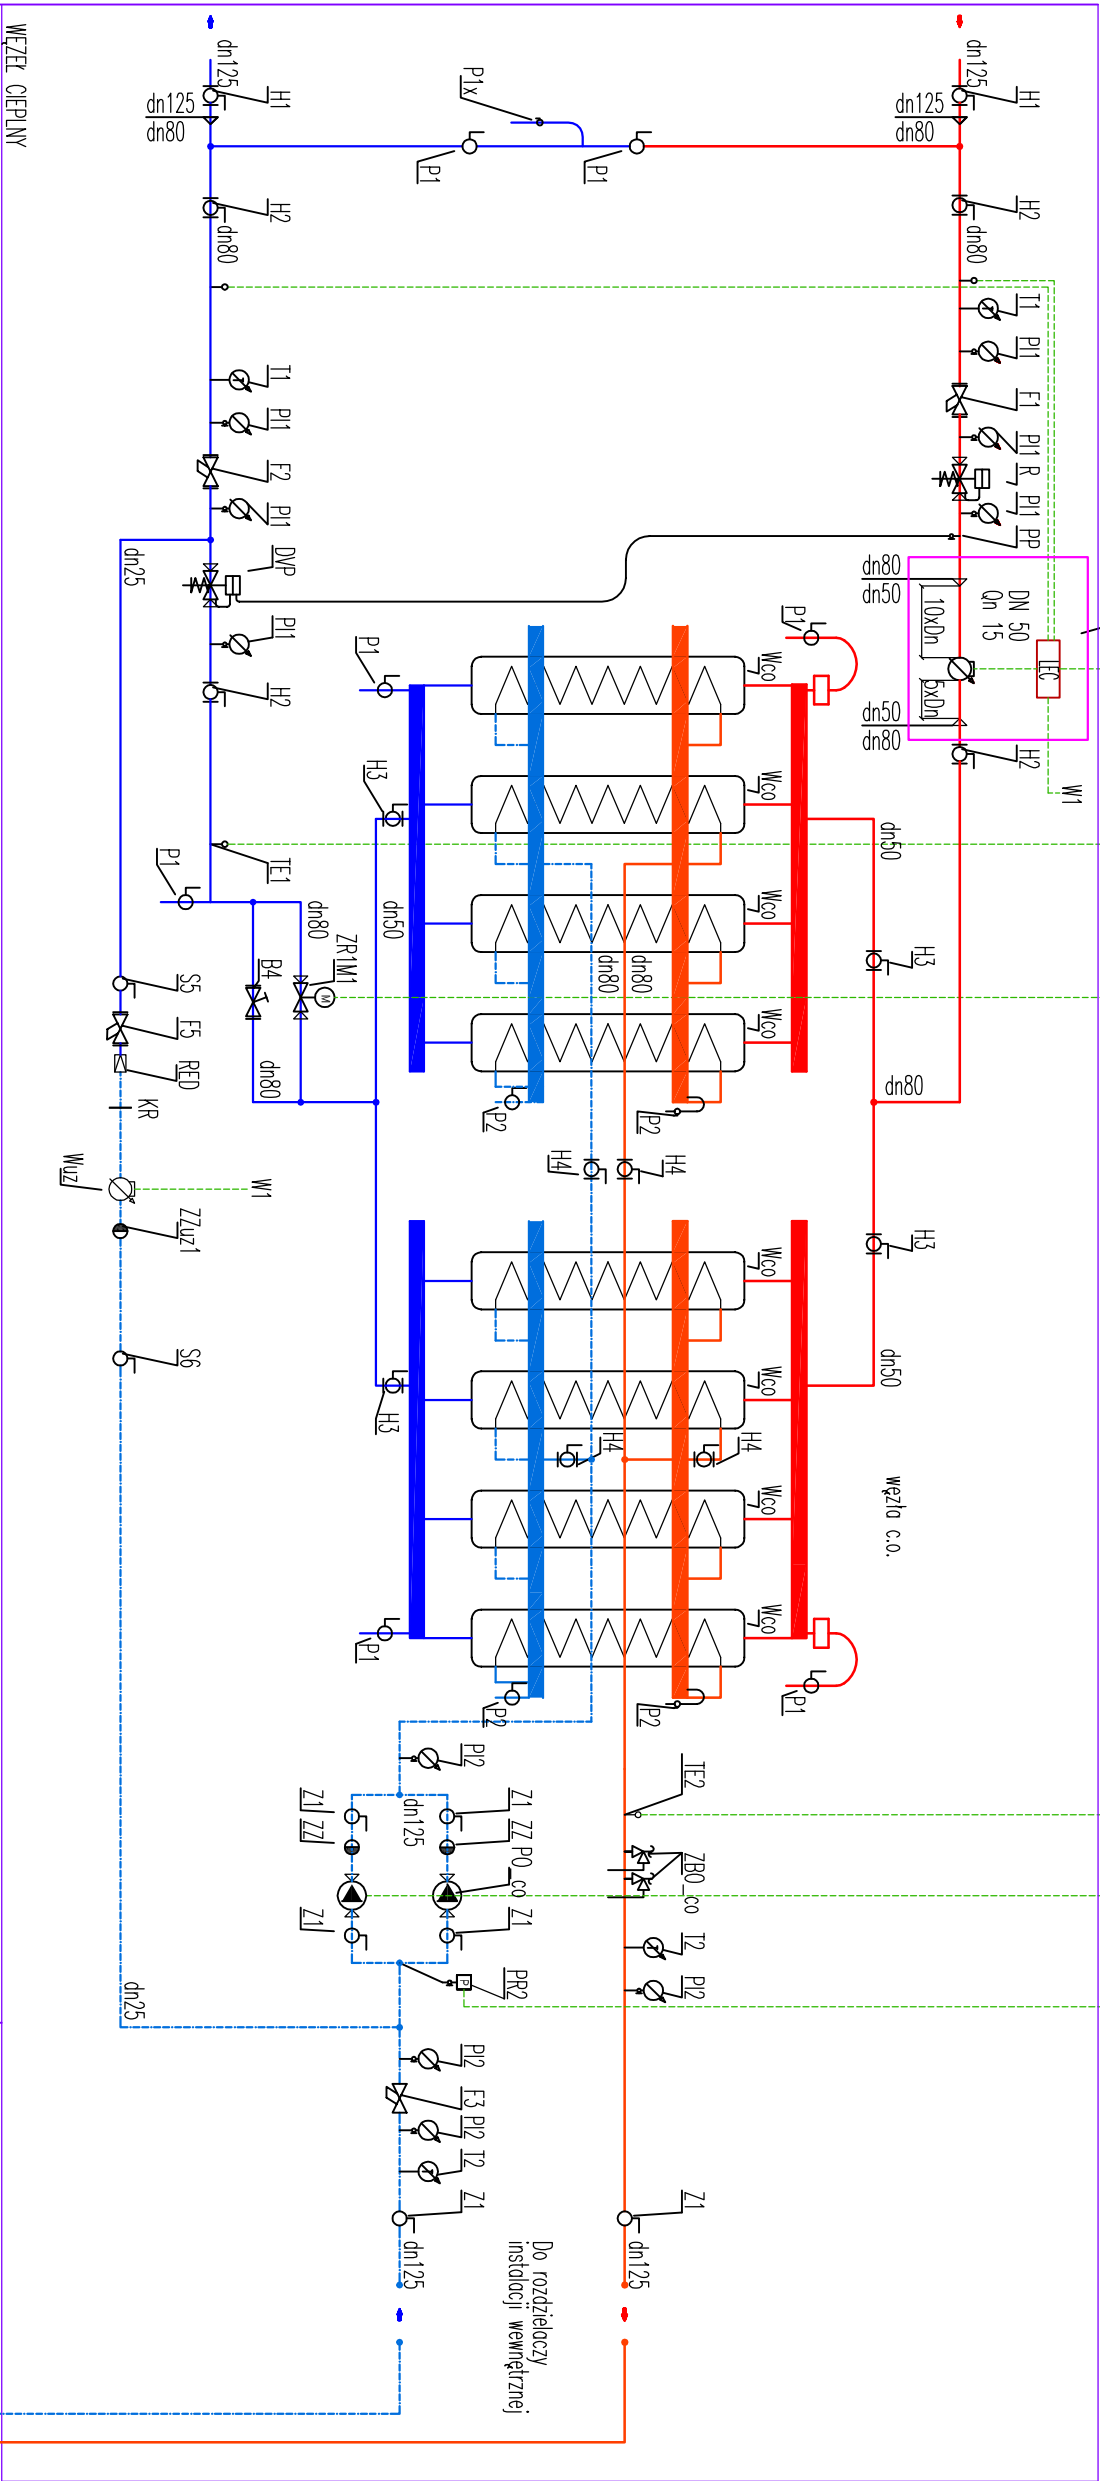


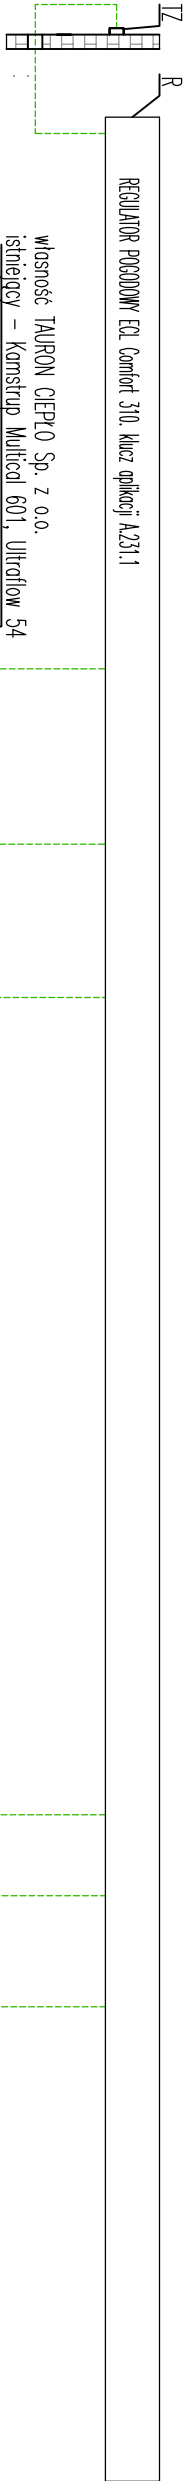

WYKONAWCA: Hunger-Bud ul. Matrielki 49 40-213 Katowice	
INWESTOR Główny Instytut Górnictwa Plac Gwarków 1 Katowice	
TEMAT ZADANIA Modernizacja węzła cieplnego, jednofunkcyjnego, zasilającego Halę 13, Korfanego 79, K-ce.	
TEMAT RYSUNKU Schemat technologiczny węzła cieplnego wraz z rozdzielaczami	
Funkcja:	Imię i nazwisko
Projektant:	mgr inż. Zbigniew Korek
Opracował:	mgr inż. Katarzyna Bokiewicz
ACE Instal Sp. z o.o.	ul. Modelarska 31, K-ce
telefon: 885 257 000	
Projekt chroniony jest prawami autorskimi. Rysunek oraz żaden jego fragment nie może być powielany. Powielanie/wykorzystywanie do innych celów bez pisemnej zgody pracowni jest zabronione.	
Data: 06/2015	
Skala: -	
Nr rysunku: 1	