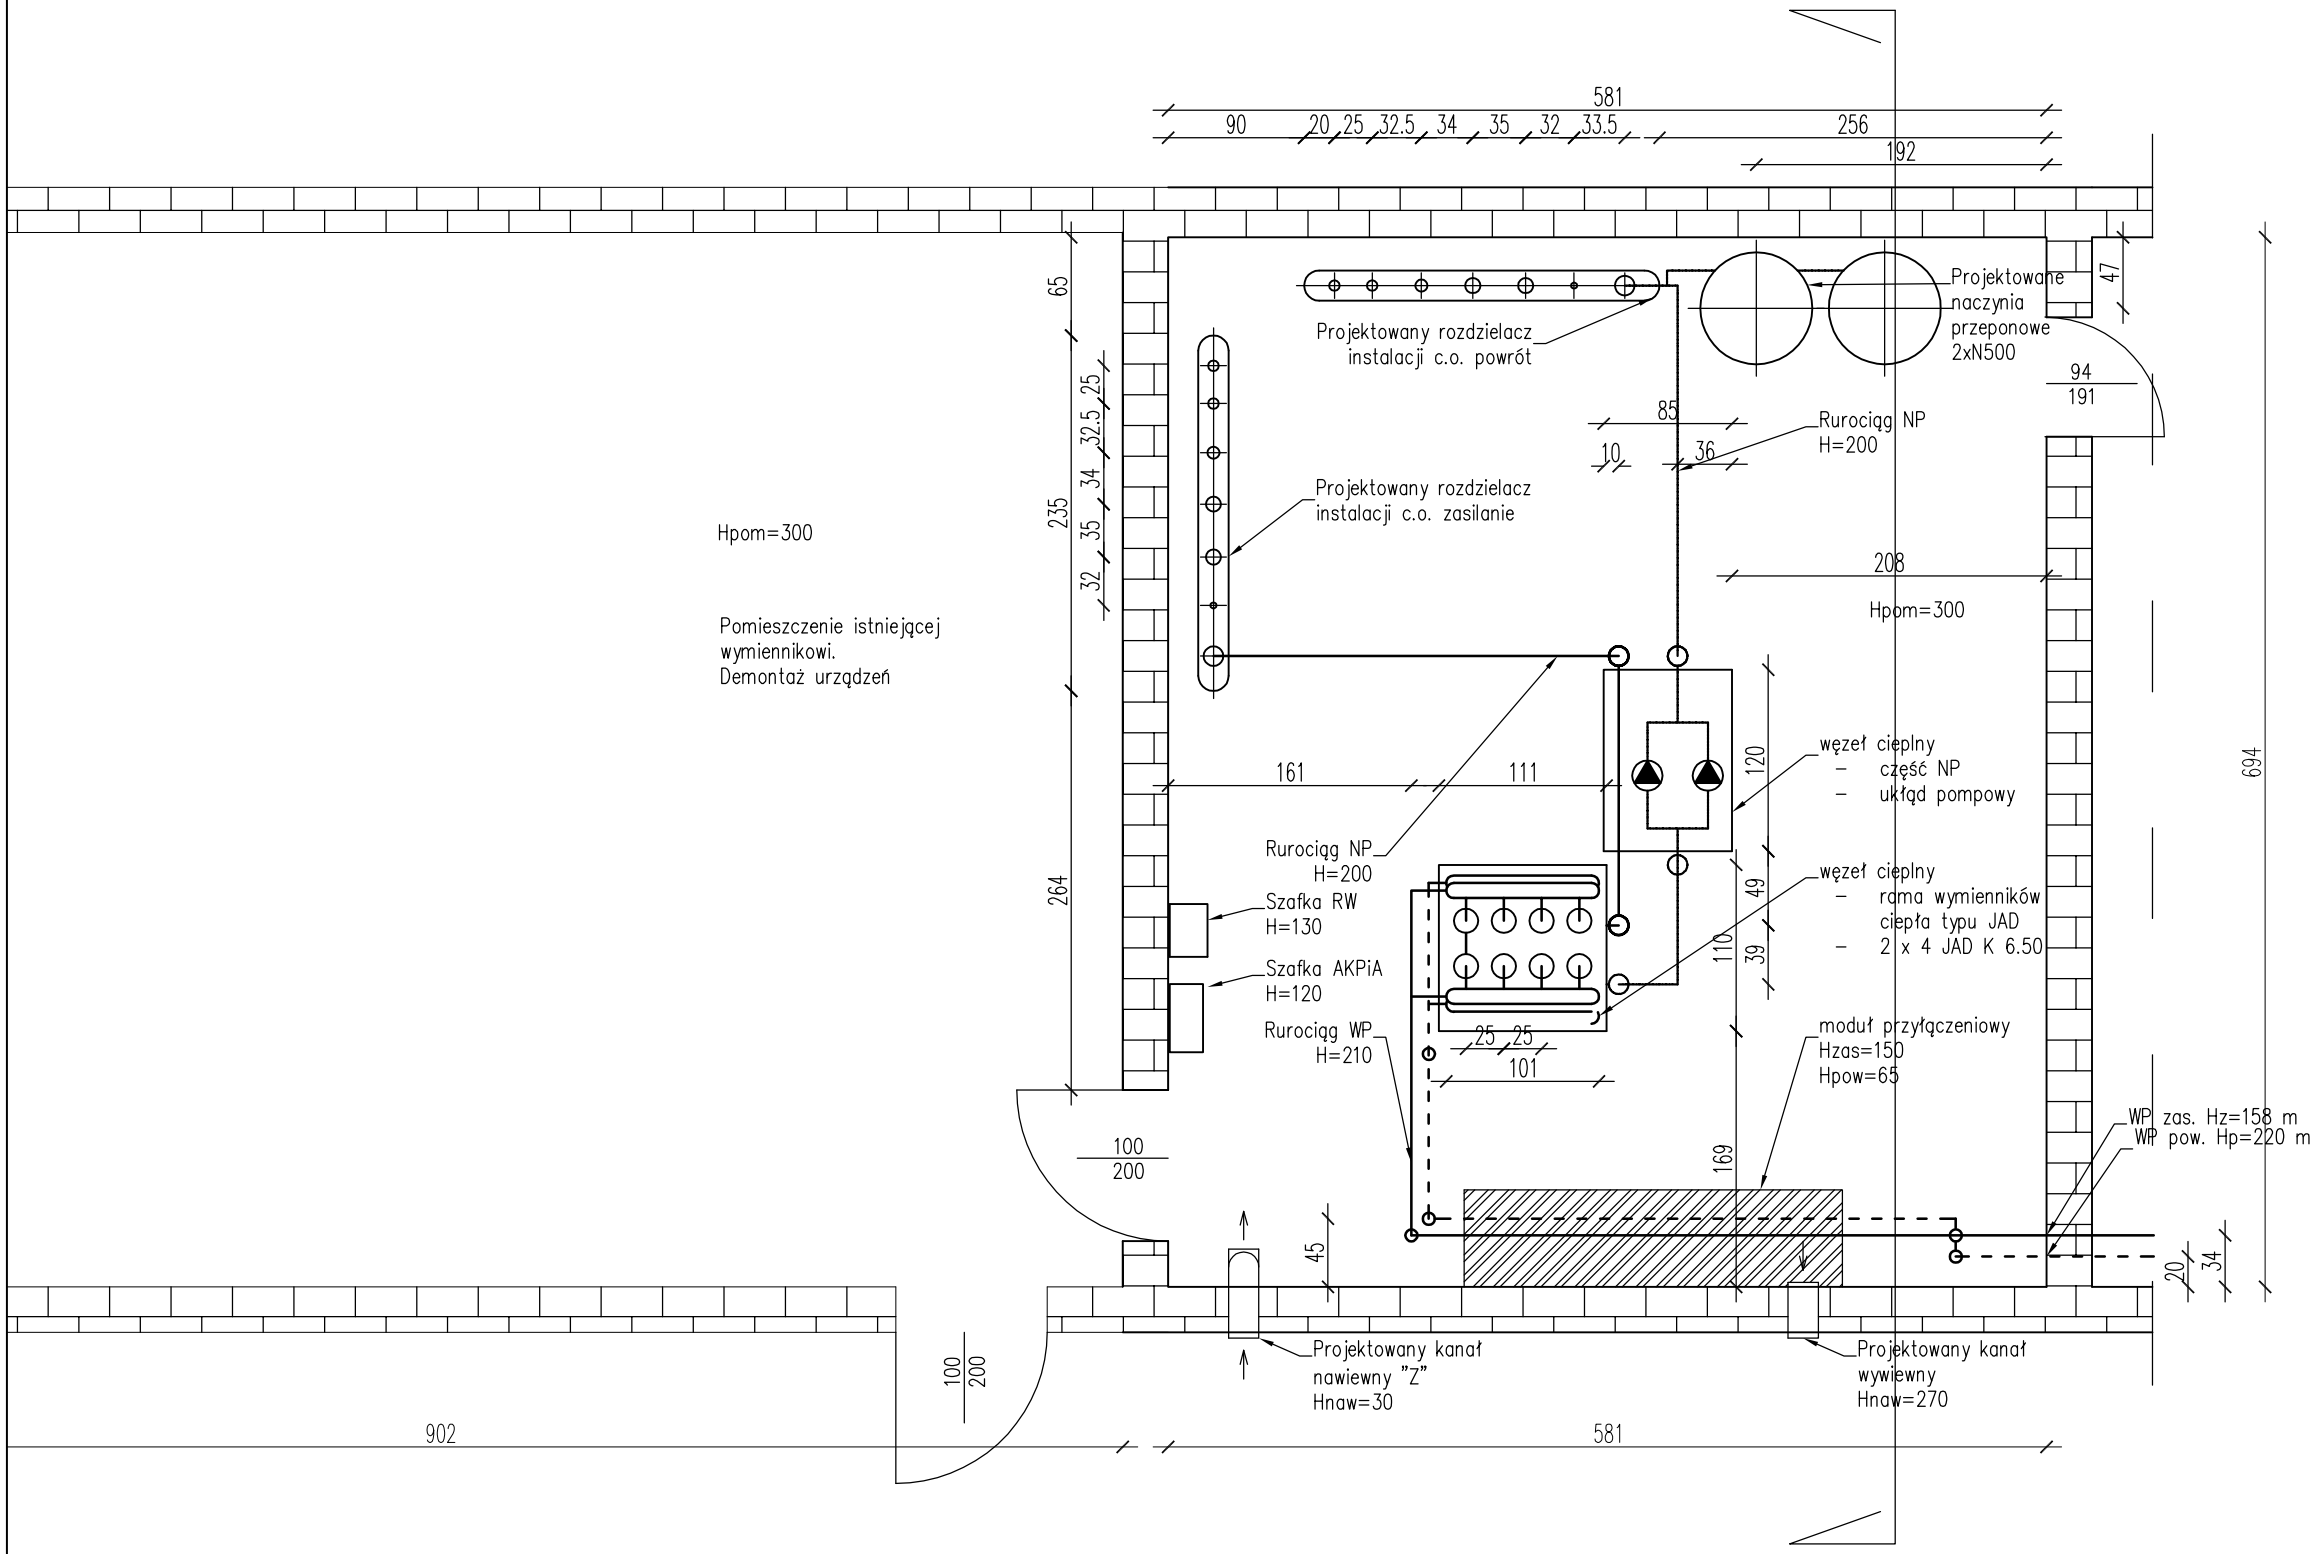

WYKONAWCA:
Hunger-Bud
ul. Markiefki 49
40-213 Katowice

INWESTOR
Główny Instytut Górnictwa
Plac Gwarków 1
Katowice

TEMAT ZADANIA
Modernizacja węzła cieplnego, jednofunkcyjnego, zasilającego Halę 13, Korfantego 79, K-ce.

TEMAT RYSUNKU
Rzut pomieszczenia węzła cieplnego, ul. Korfantego 79, Katowice

Funkcja:	Imię i nazwisko	Podpis
Projektant:	mgr inż. Zbigniew Korek nr uprawnień: SLK/0195/OWOS/07	
Opracowała:	mgr inż. Katarzyna Bokiewicz ACE Instal Sp. z o.o. ul. Modelarska 31, K-ce telefon: 885 257 000	

Projekt chroniony jest prawami autorskimi. Rysunek oraz żaden jego fragment nie może być powielany. Powielanie/wykorzystywanie do innych celów bez pisemnej zgody pracowni jest zabornione.

Data: 06/2015
Skala: 1:50/A3
Nr rysunku: 2