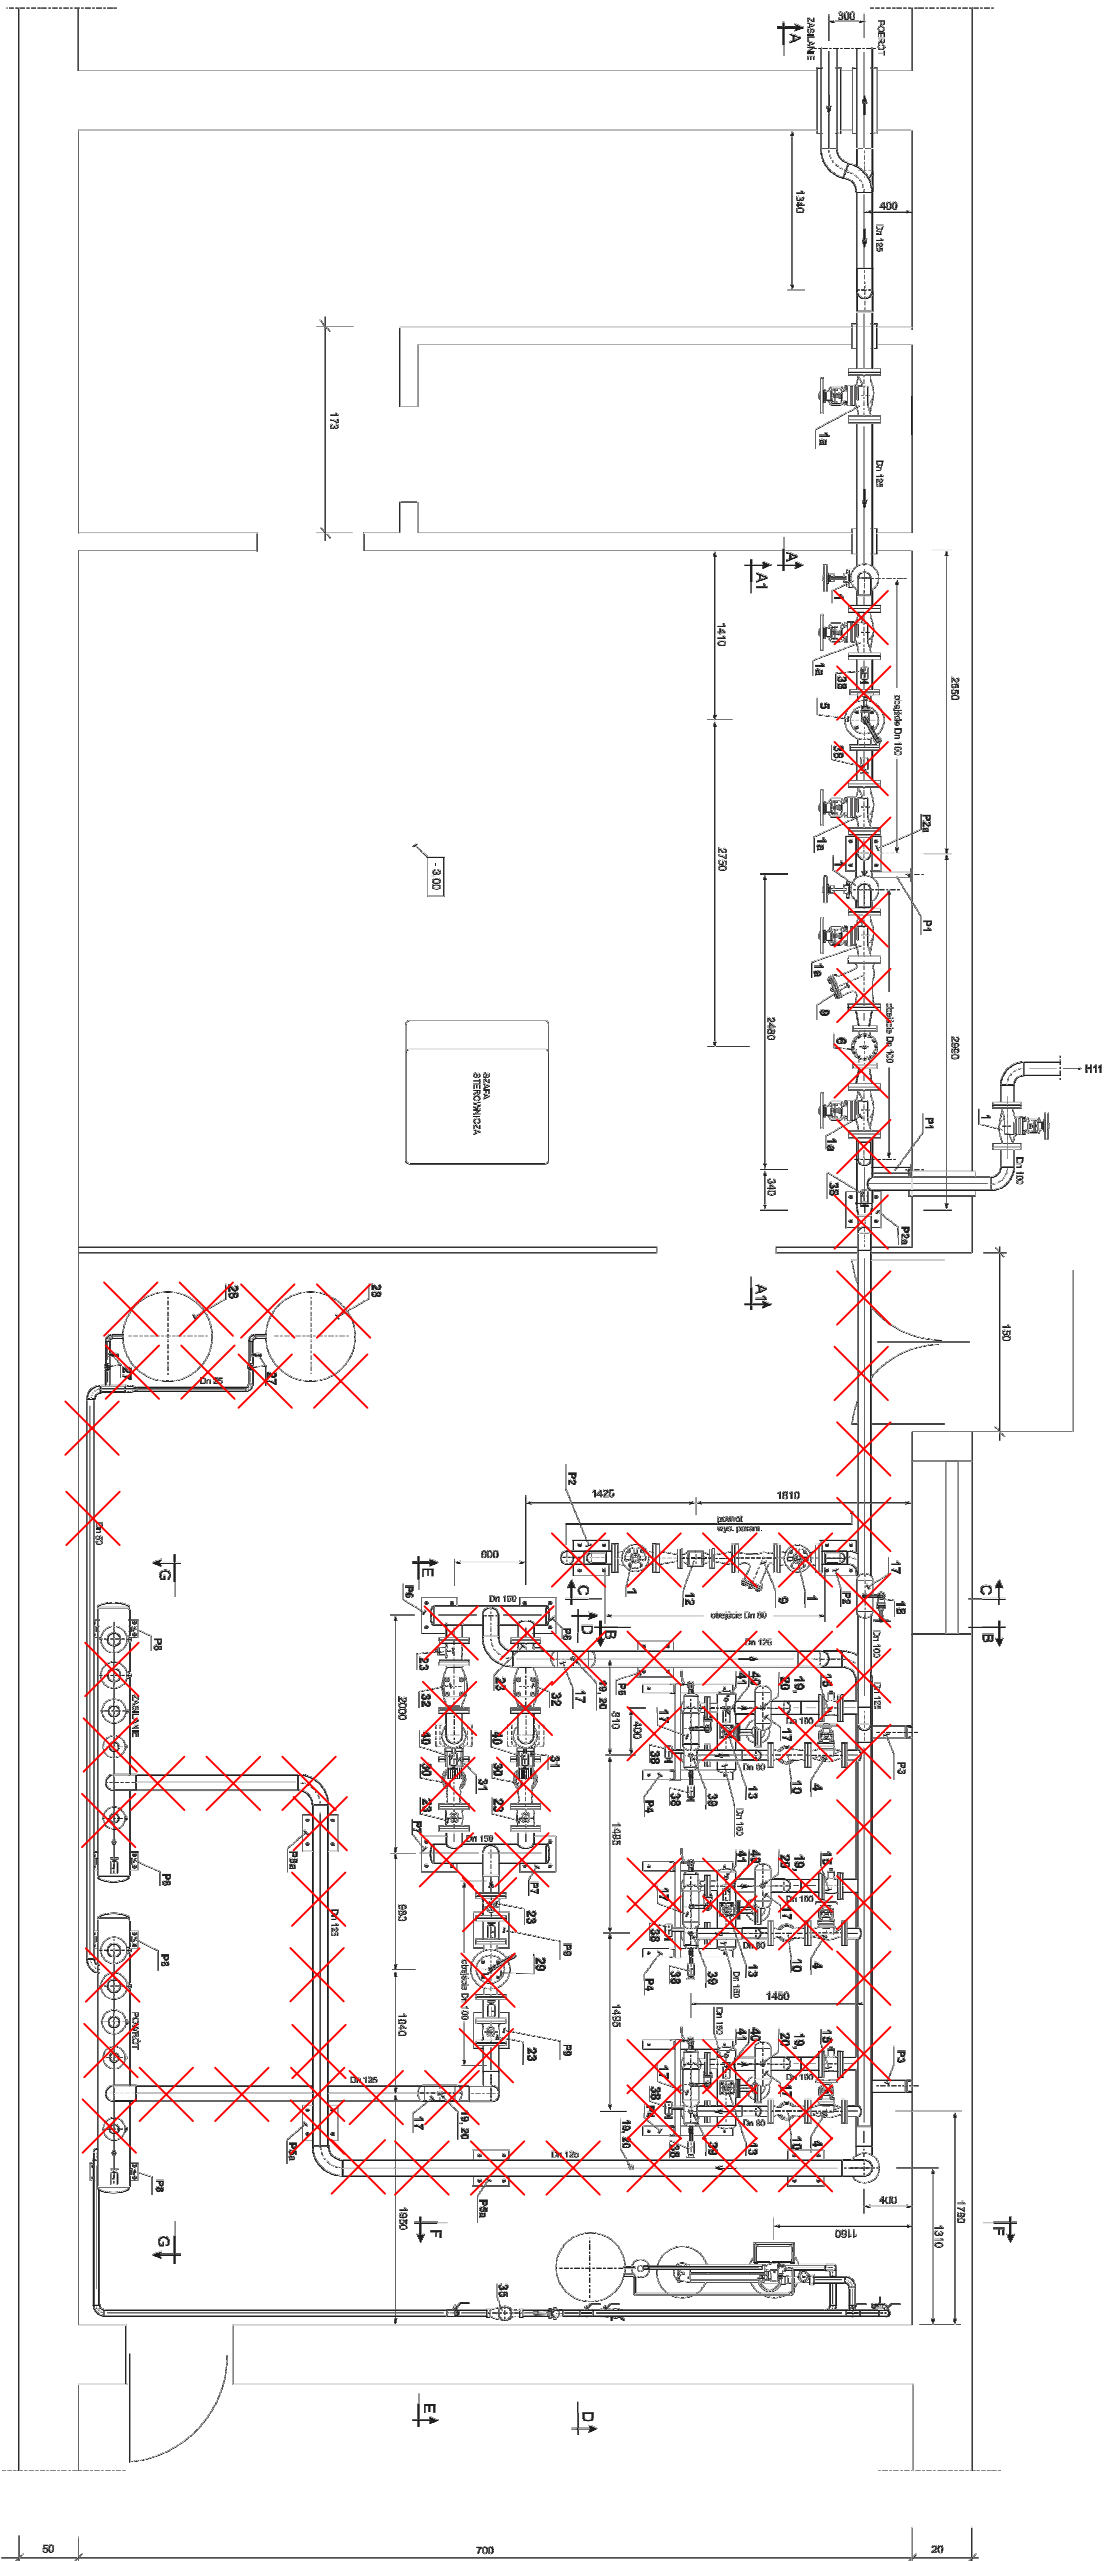


- zaznaczenie instalacji węzła ciepłego, która podlega demontażu

Elementy demontażowe zaznaczono schematycznie.

Przed rozpoczęciem robót należy przeanalizować ich zakres.

Należy zwrócić uwagę, aby węzeł ciepły był nie czynny w trakcie prowadzenia prac.

Zachować ostrożność.

WYKONAWCA: Hunger-Bud ul. Markiefki 49 40-213 Katowice	
INWESTOR Główny Instytut Górnicwa Plac Gwarków 1 Katowice	
TEMAT ZADANIA Modernizacja węzła ciepłego, jednofunkcyjnego, zasilającego Halę 13, Korfantego 79, K-ce.	
TEMAT RYSUNKU Schemat demontażu istniejących urządzeń w pomieszczeniu obecnego węzła ciepłego - HALA 13	
Funkcja:	Imię i nazwisko
Projektant:	mgr inż. Zbigniew Korek
nr uprawnień:	SL.K/0195/OWOS/07
Opracowała:	mgr inż. Katarzyna Bokiewicz
ACE Instal Sp. z o.o.	ul. Modelarska 31, K-ce
telefon:	885 257 000
Projekt chroniony jest prawami autorskimi. Rysunek oraz żaden jego fragment nie może być powielany. Powielanie/wykorzystywanie do innych celów bez pisemnej zgody pracowni jest zabronione.	
Data: 06/2015	
Skala: -	
Nr rysunku: 4	