



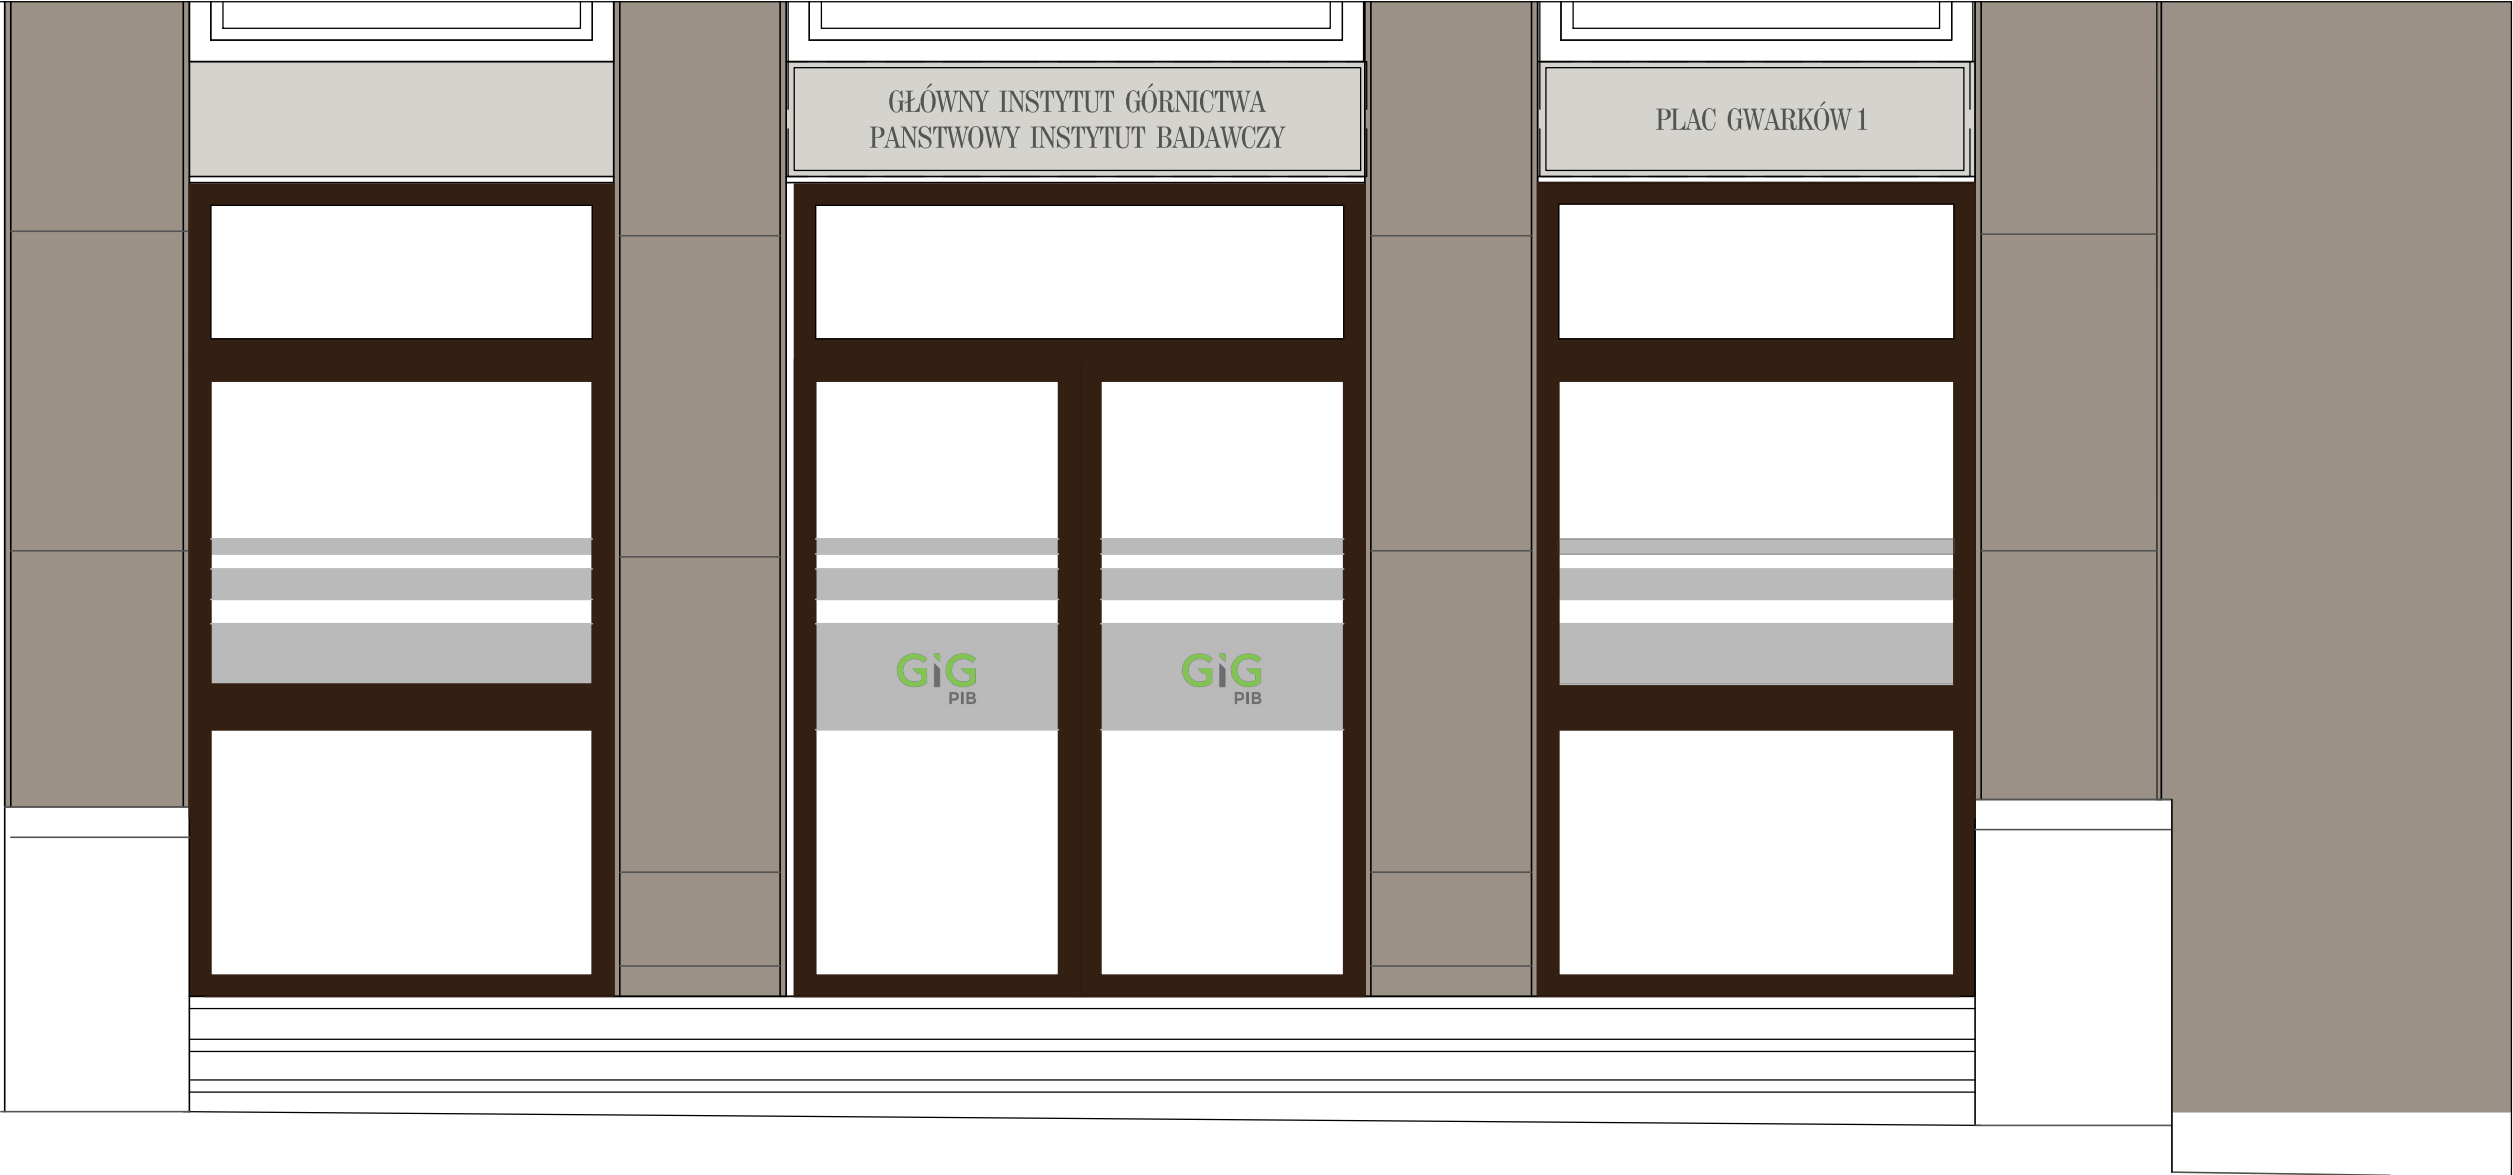

Century725 Cn Bt- lub podobna czcionka

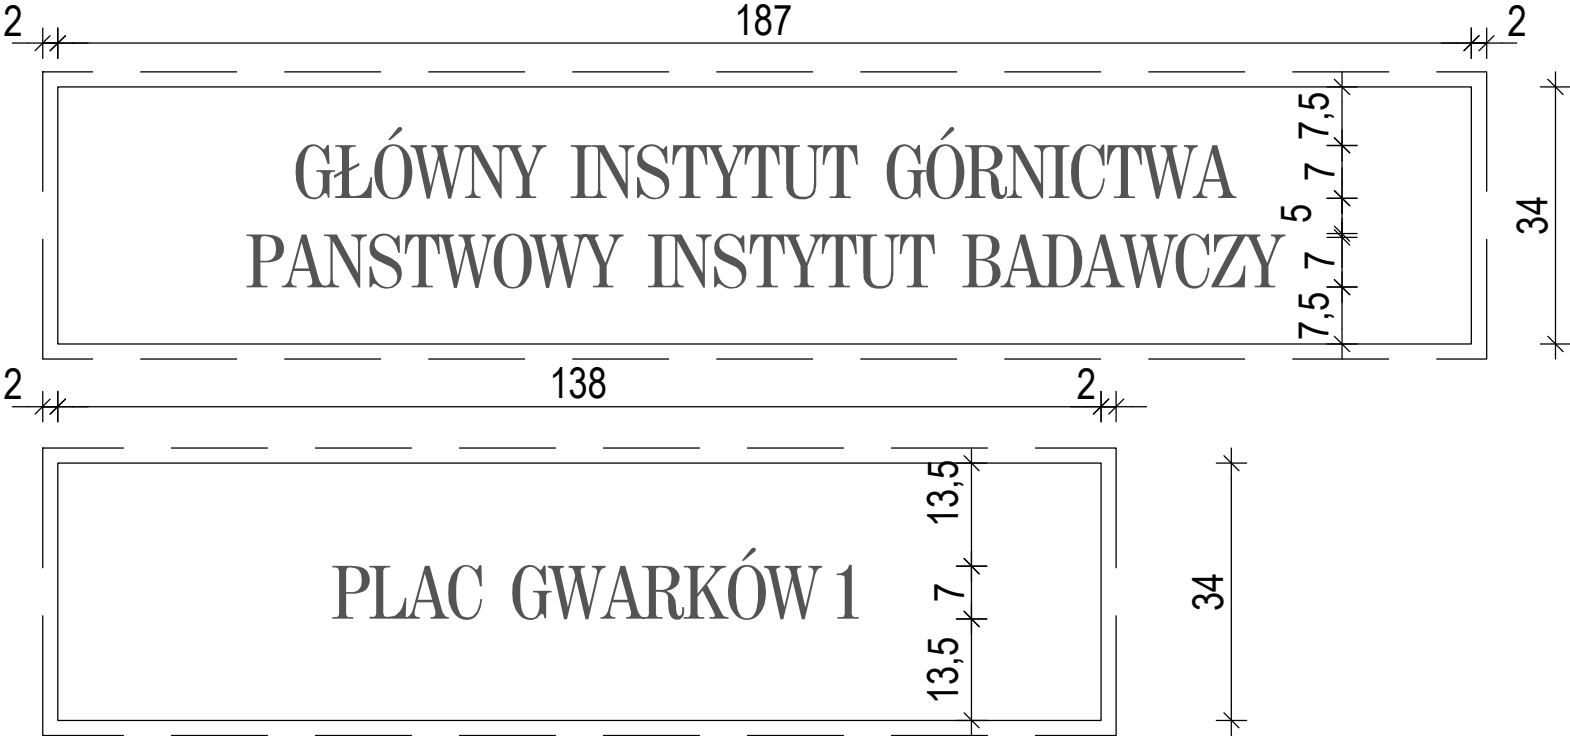

GŁÓWNY INSTYTUT GÓRNICTWA W KATOWICACH		
40-166 KATOWICE, PL. GWARKÓW 1		
(32) - 258-16-31-39;		
NIP 634-112-60-16		
gig@gig.eu		
http://www.gig.eu		
TEMAT PROJEKTU		PAB-302.1
PRZEBUDOWA ELEWACJI BUDYNKU A		REWIZJA
GŁÓWNEGO INSTYTUTU GÓRNICZEGO		
W KATOWICACH PRZY PL. GWARKÓW 1		
ADRES		BRANŻA
PL.GWARKÓW 1, 40-166 KATOWICE		ARCHITEKTURA
INWESTOR		FAZA
GŁÓWNY INSTYTUT GÓRNICTWA		PA-B
40-166 KATOWICE, PL. GWARKÓW 1		
TEMAT RYSUNKU	DATA	SKALA
ELEWACJA ZACH. - TABLICE NAD WEJŚCIEM	01.2025	1:100
PROJEKTANT		
mgr inż.arch.M.STRAŃSKA-STANEK nr upr.98/169		