



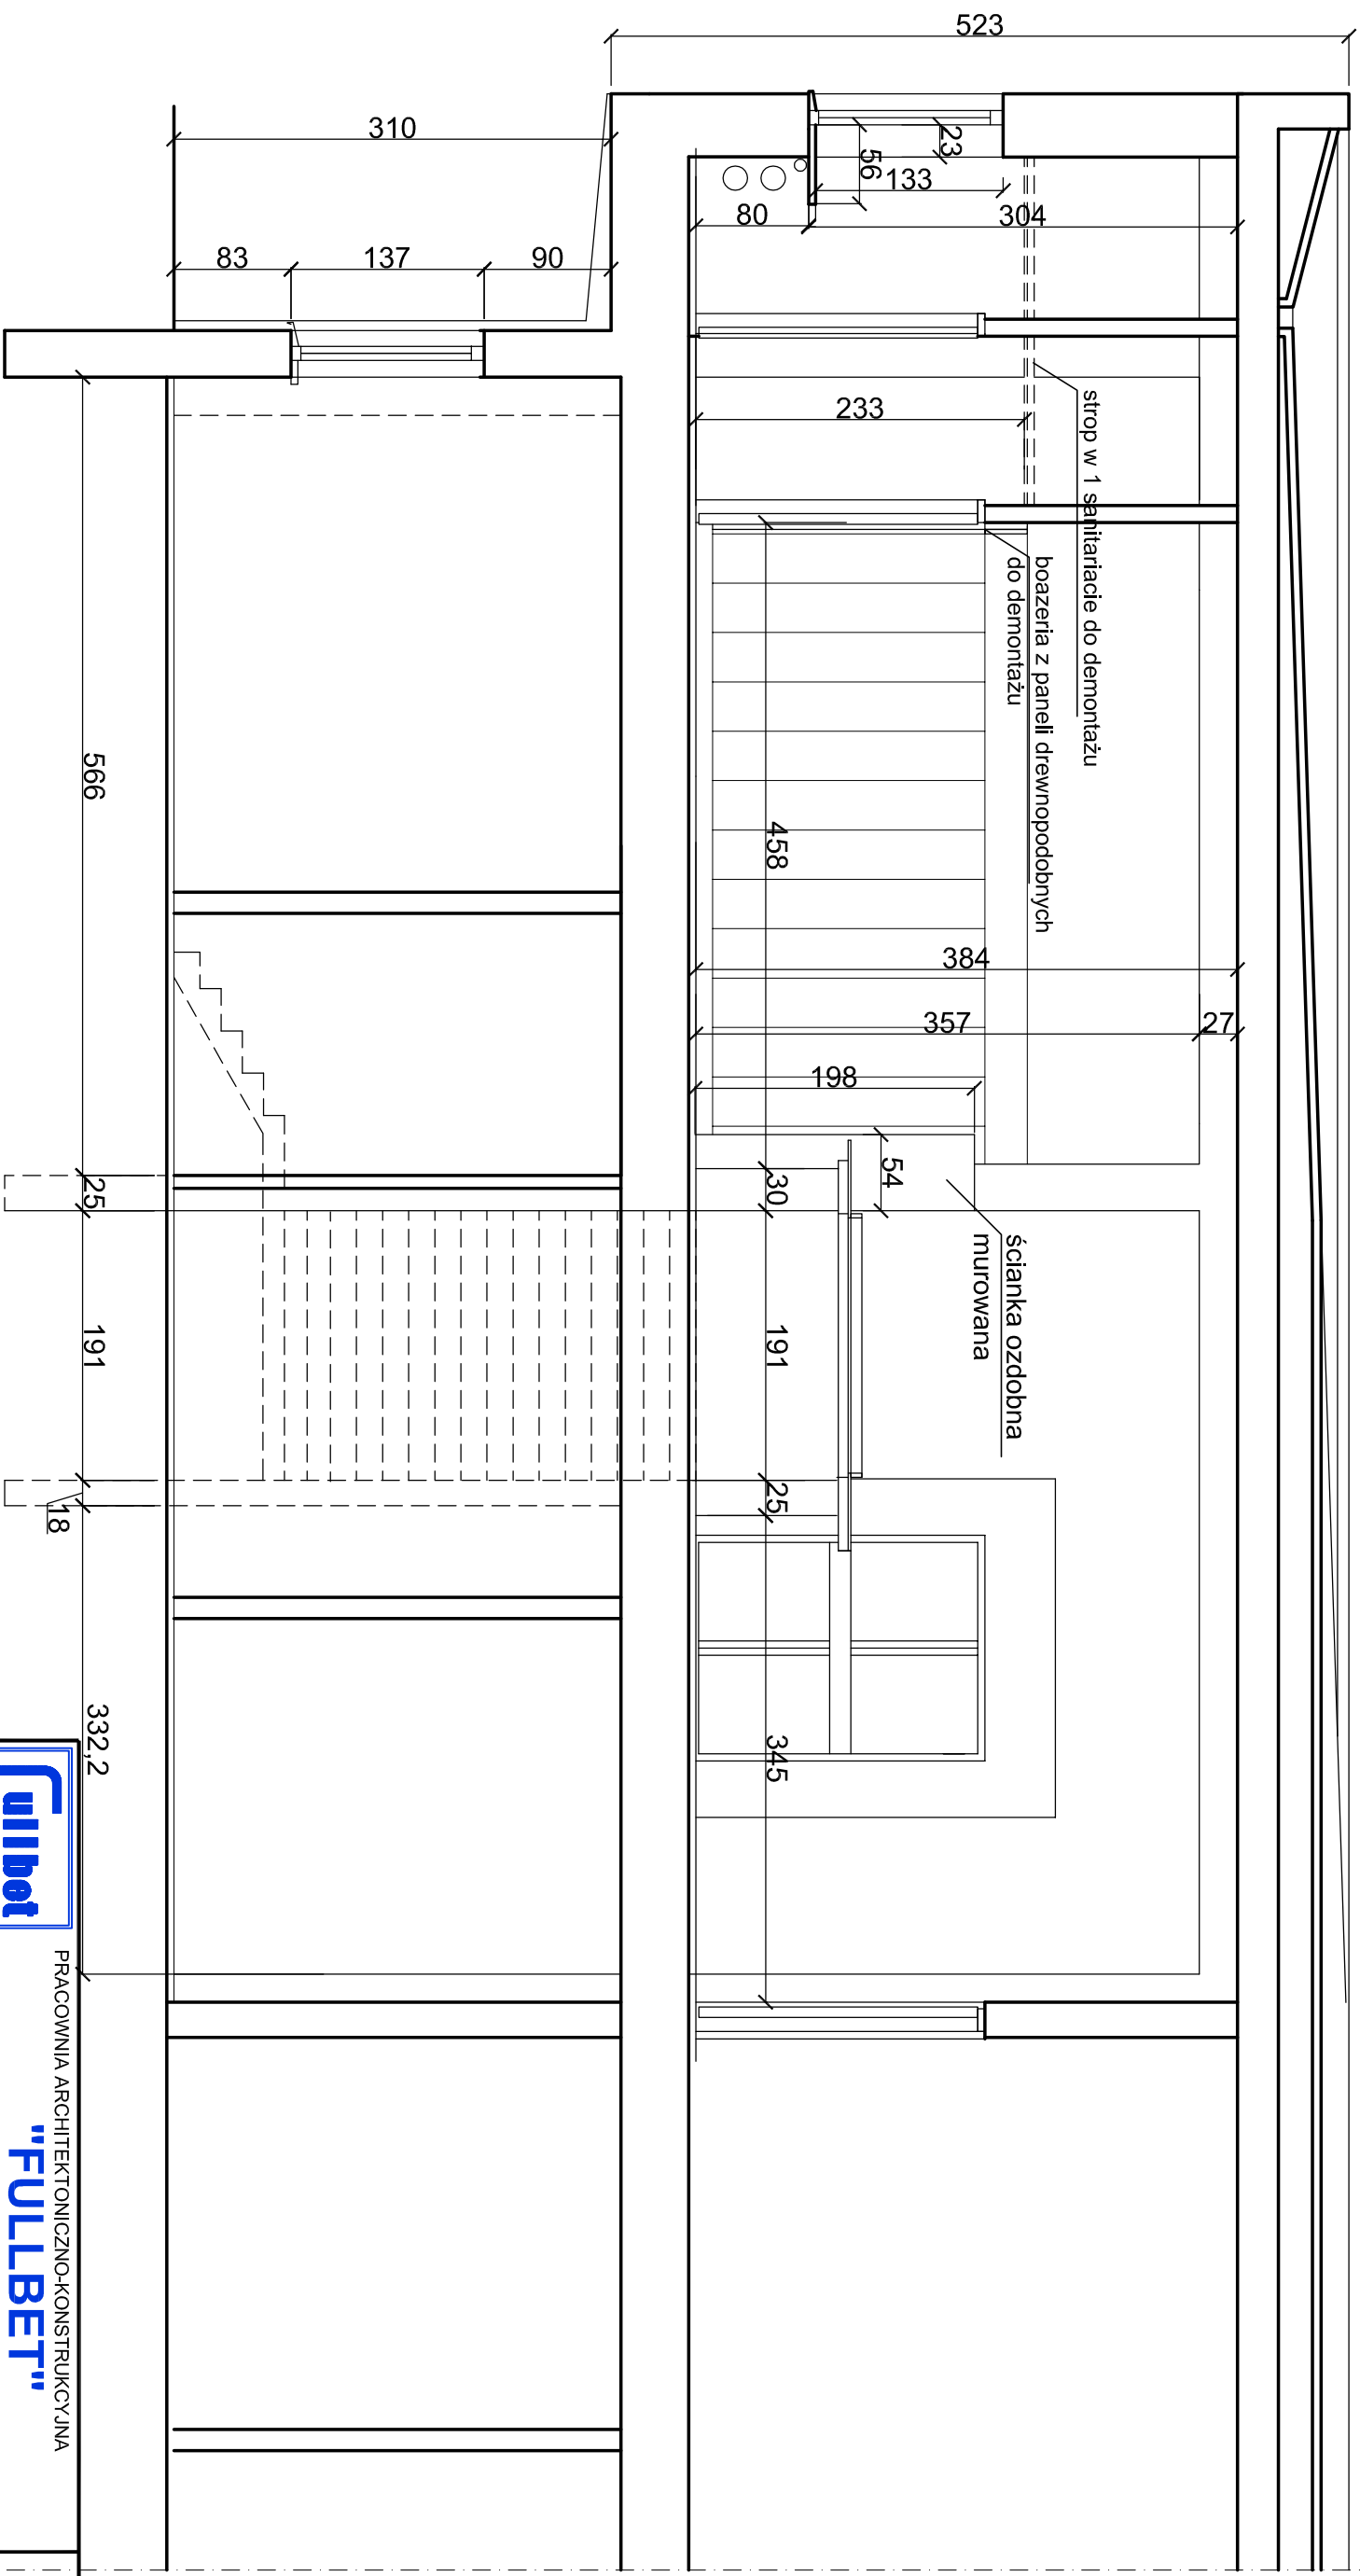

STAN ISTNIEJĄCY

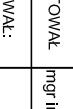

PRACOWNIA ARCHITEKTONICZNO-KONSTRUKCYJNA

"FULLBET"

40-081 KATOWICE ul Dąbrowski 15/10
 tel. (0-32) 258-66-53, 601-41-66-63

fullbet@pro.onet.pl

TEMAT/OBJECT:

**BUDYNEK E GŁÓWNEGO INSTYTUTU GÓRNICICTWA
KATOWICE PL. GWARKÓW 1**

INVESTOR:

**GŁÓWNY INSTYTUT GÓRNICICTWA
40-166 KATOWICE PLAC GWARKÓW 1**

TRZĘŚĆ:

**PROJEKT PRZEBUDOWY SANIT. I POM. BIUROWYCH
PRZEKROJ A-A - STAN ISTNIEJĄCY**

IMIE, NAZWISKO	NR DFR.	PODPIS	SKALA:
mgr inż.arch. Jadwiga SZOTA	592/76		1:50
mgr inż.arch. Aleksandra FLIS	14/94		DATA: 08.2011
OPRACOWAŁ:			RYS. NR: 2
SPRAWDZIŁ:			

Plik:

Stadium: WYKONAWCZY

Remizja: