


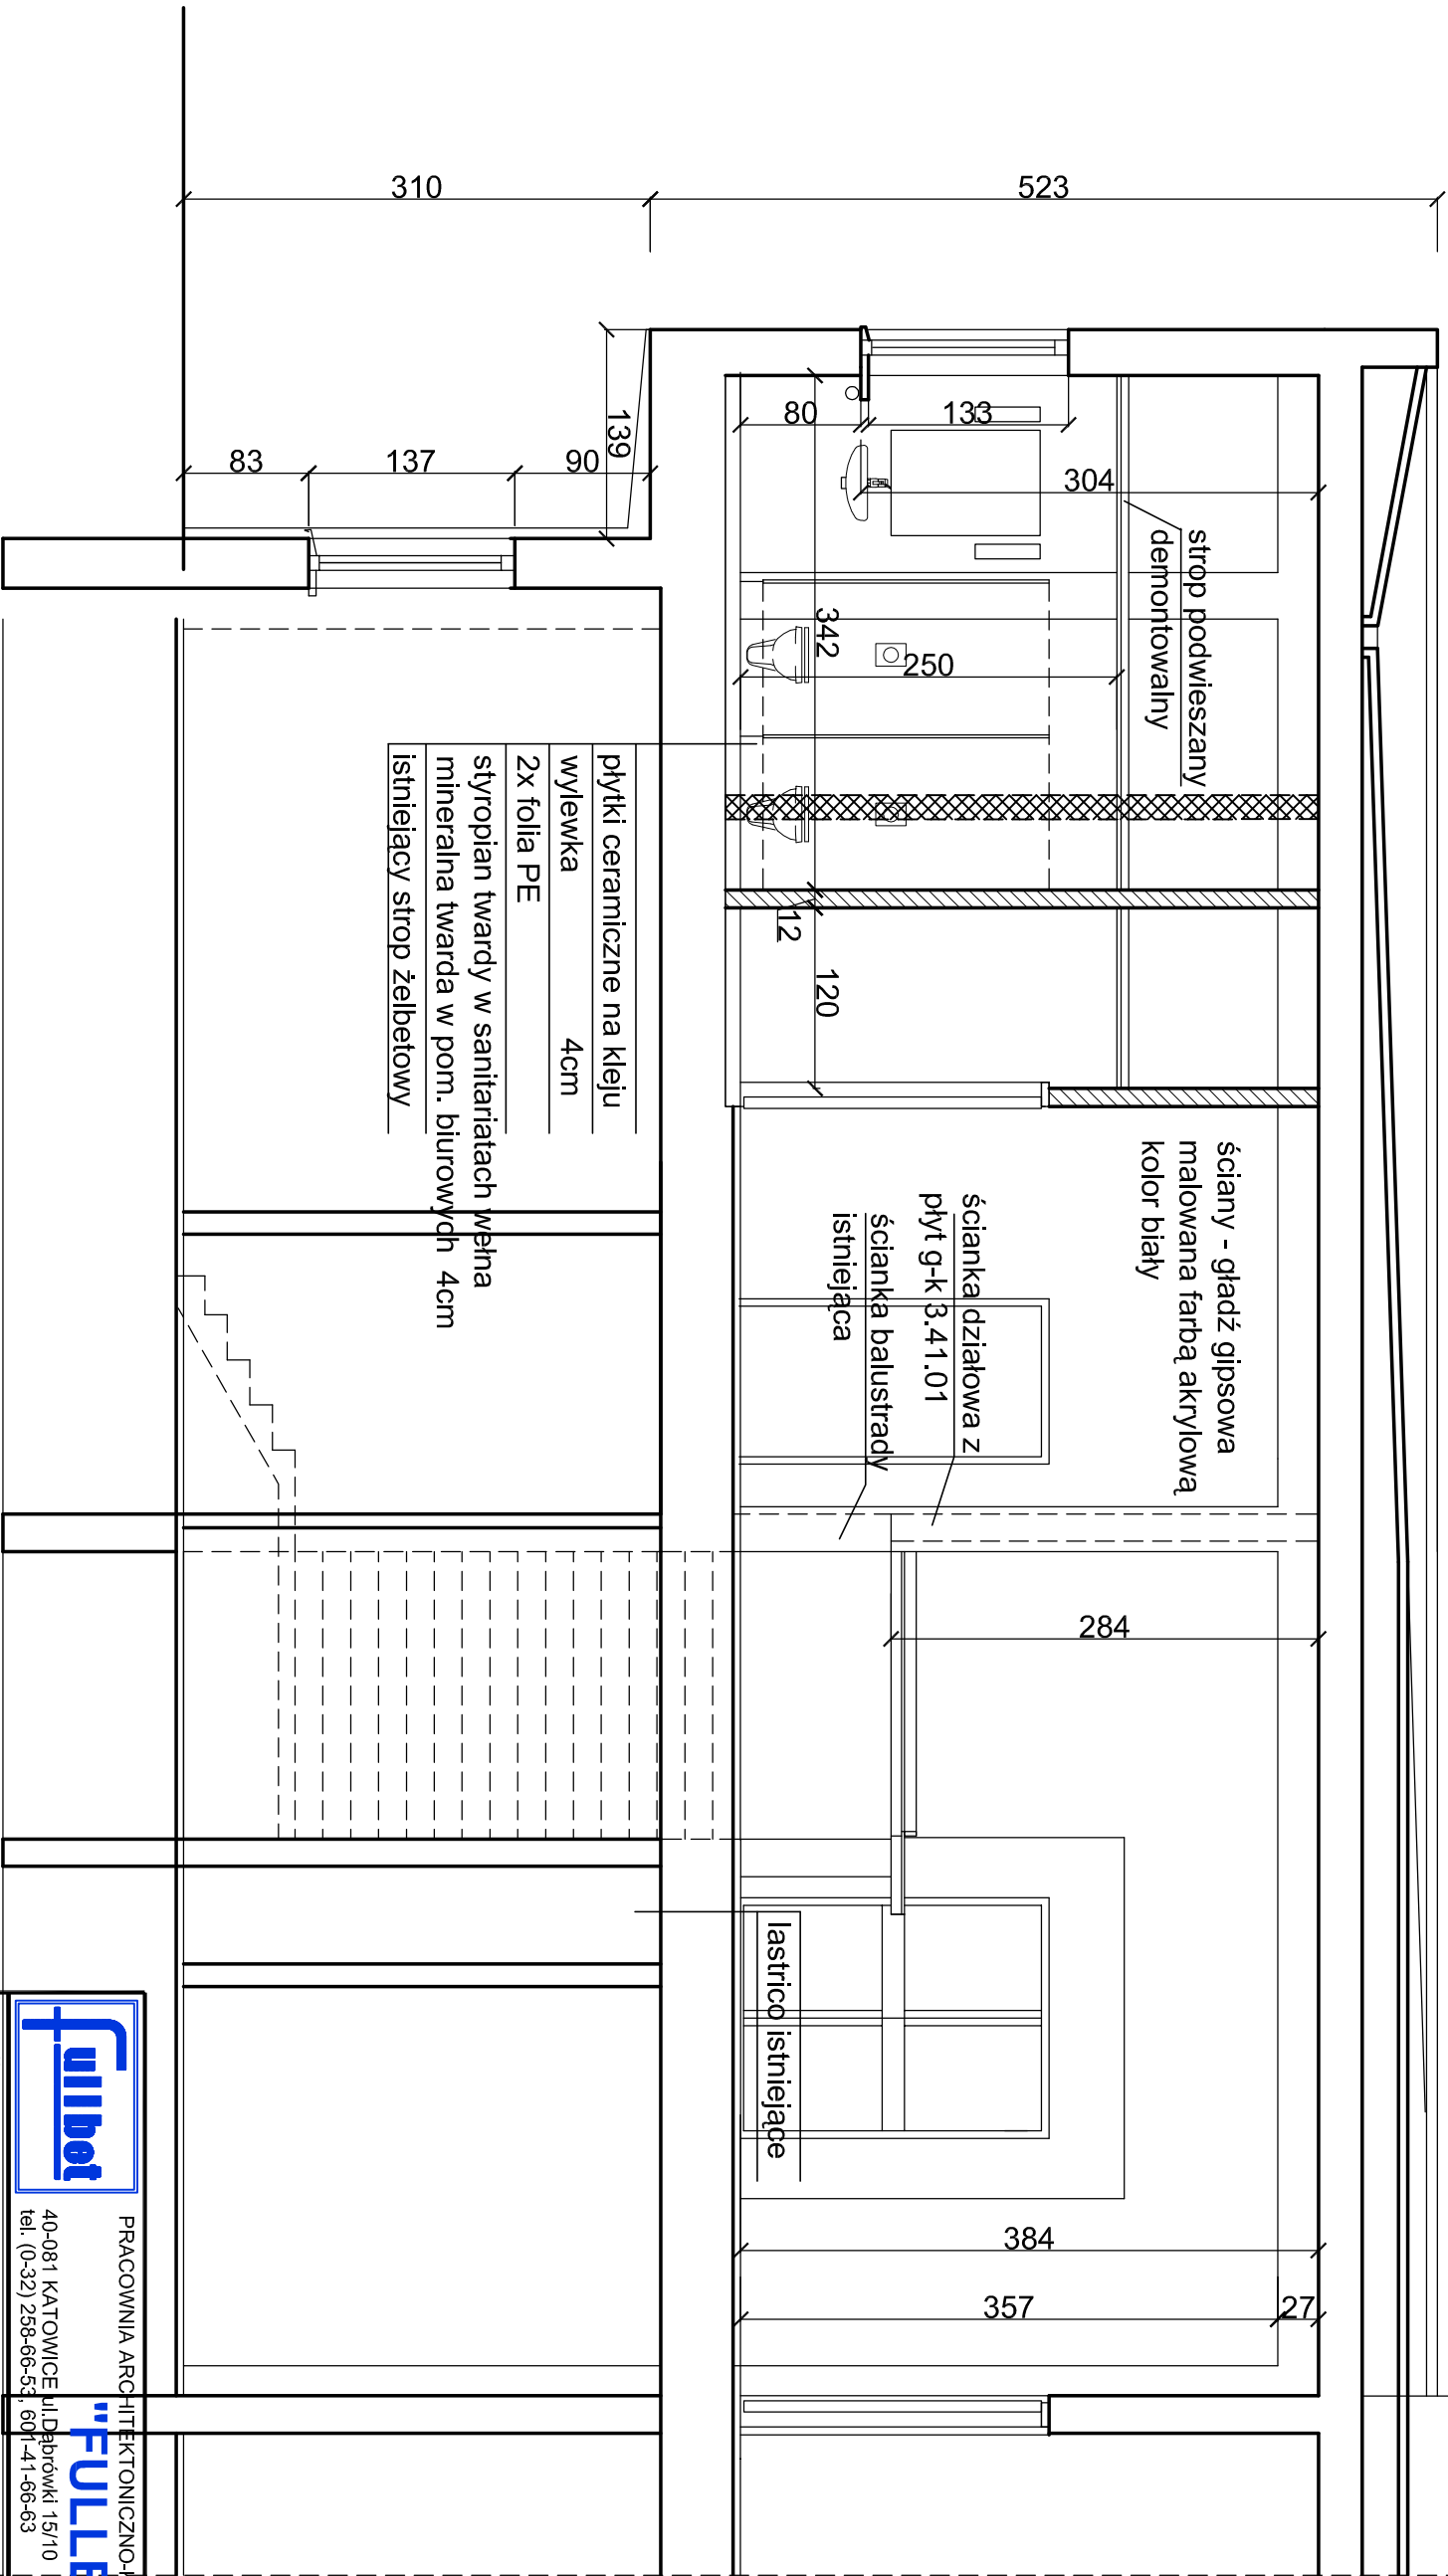

- ściany do wyburzenia
- ściany istniejące
- ściany projektowane

UWAGA: wszystkie wymiary
sprawdzić na budowie.

		PRACOWNIA ARCHITEKTONICZNO-KONSTRUKCYJNA	
40-081 KATOWICE tel. (0-32) 258-66-53, 601-41-66-53		ul. Dąbrowski 15/10 fullbet@pro.onet.pl	
TEMAT/OBJEKT: BUDYNEK E GŁÓWNEGO INSTYTUTU GÓRNICCTWA KATOWICE PL. GWARKÓW 1			
INWESTOR: GŁÓWNY INSTYTUT GÓRNICCTWA 40-166 KATOWICE PLAC GWARKÓW 1			
TREŚĆ: PROJEKT PRZEBUDOWY SANIT. I POM. BIUROWYCH PRZEKRÓJ A-A - STAN PROJEKTOWANY			
IMIE, NAZWISKO		NR UPR.	PODPIS
mgr inż. arch. Jadwiga SZOTA		592/76	
PROJEKTOWAŁ			
mgr inż. arch. Aleksandra FLIS		14/94	
OPRACOWAŁ:			
SPRAWDZIŁ:			