
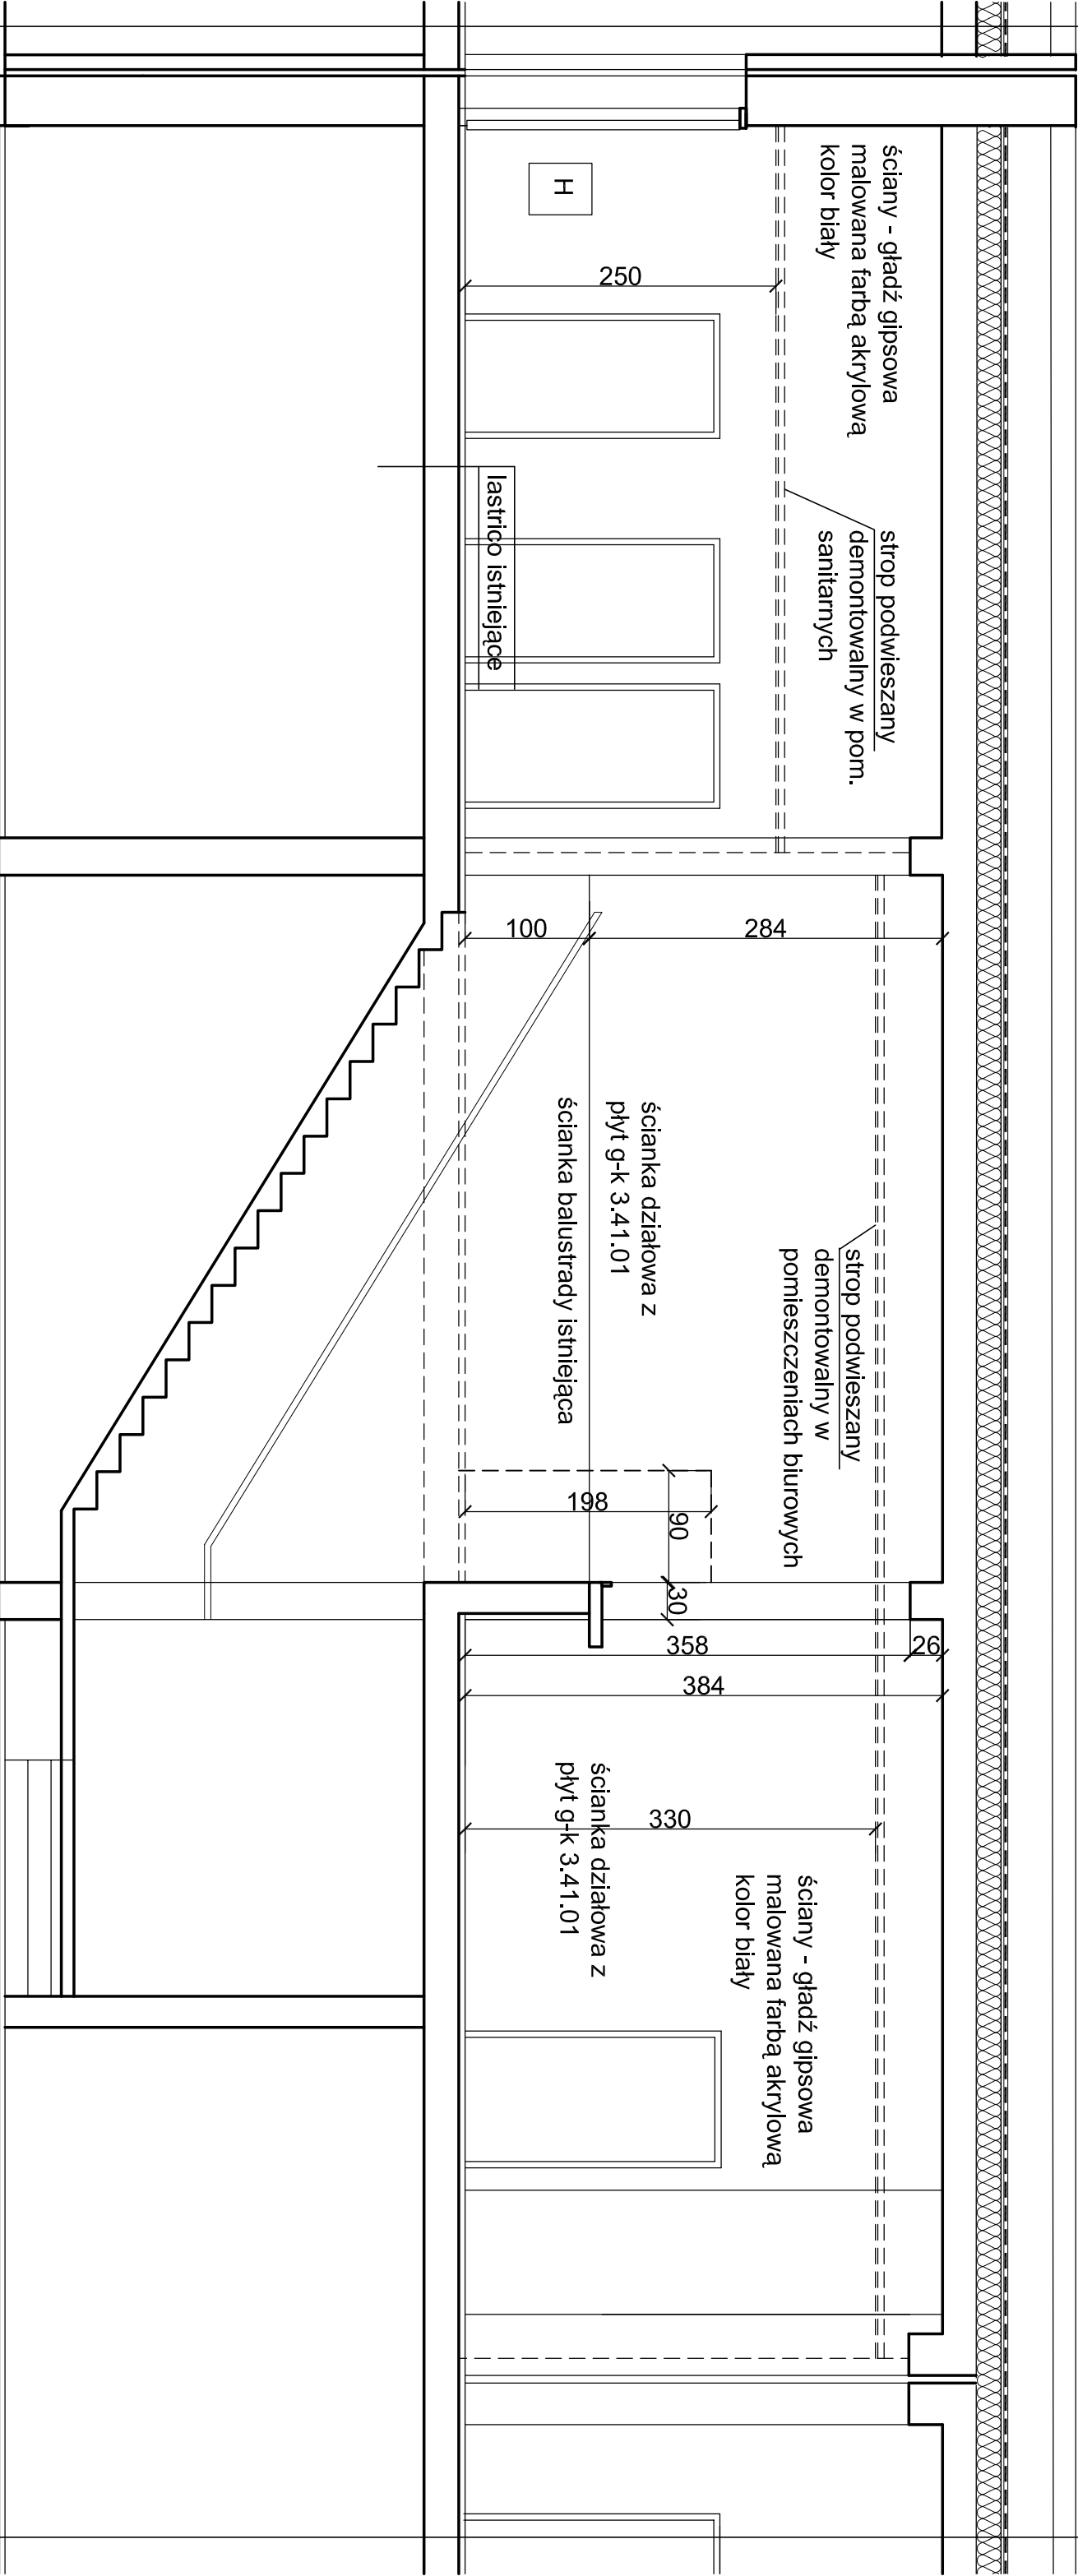


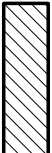

 ściany do wyburzenia

 ściany istniejące

 ściany projektowane

**UWAGA: wszystkie wymiary
sprawdzić na budowie.**

				PRACOWNIA ARCHITEKTONICZNO-KONSTRUKCYJNA "FULLBET"			
TEMAT/OBIĘKT: BUDYNEK E GŁÓWNEGO INSTYTUTU GÓRNICTWA KATOWICE PL. GWARKÓW 1				40-081 KATOWICE ul.Dąbrówki 15/10 tel. (0-32) 258-66-53, 601-41-66-63 fulbet@pro.onet.pl			
INWESTOR: GŁÓWNY INSTYTUT GÓRNICTWA 40-166 KATOWICE PLAC GWARKÓW 1							
TREŚĆ: PROJEKT PRZEBUDOWY SANIT. I POM. BIUROWYCH PRZEKRÓJ B-B - STAN PROJEKTOWANY							
PROJEKTOWAŁ	IMIĘ, NAZWISKO	NR UPR.	PODPIS	SKALA:			
PROJEKTOWAŁ	mgr inż.arch. JADWIGA SZOTA	592/76		1:50			
PROJEKTOWAŁ	mgr inż.arch. Aleksandra FLIS	14/94		DATA: 08.2011			
OPRACOWAŁ:				RYS. NR:			
SPRAWDZIŁ:				6			
Plik:				Stadium:WYKONAWCZY Rewizja:			