

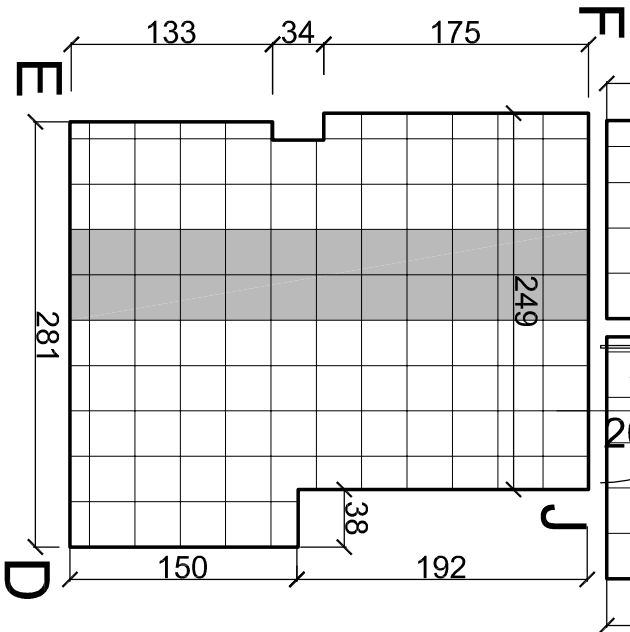
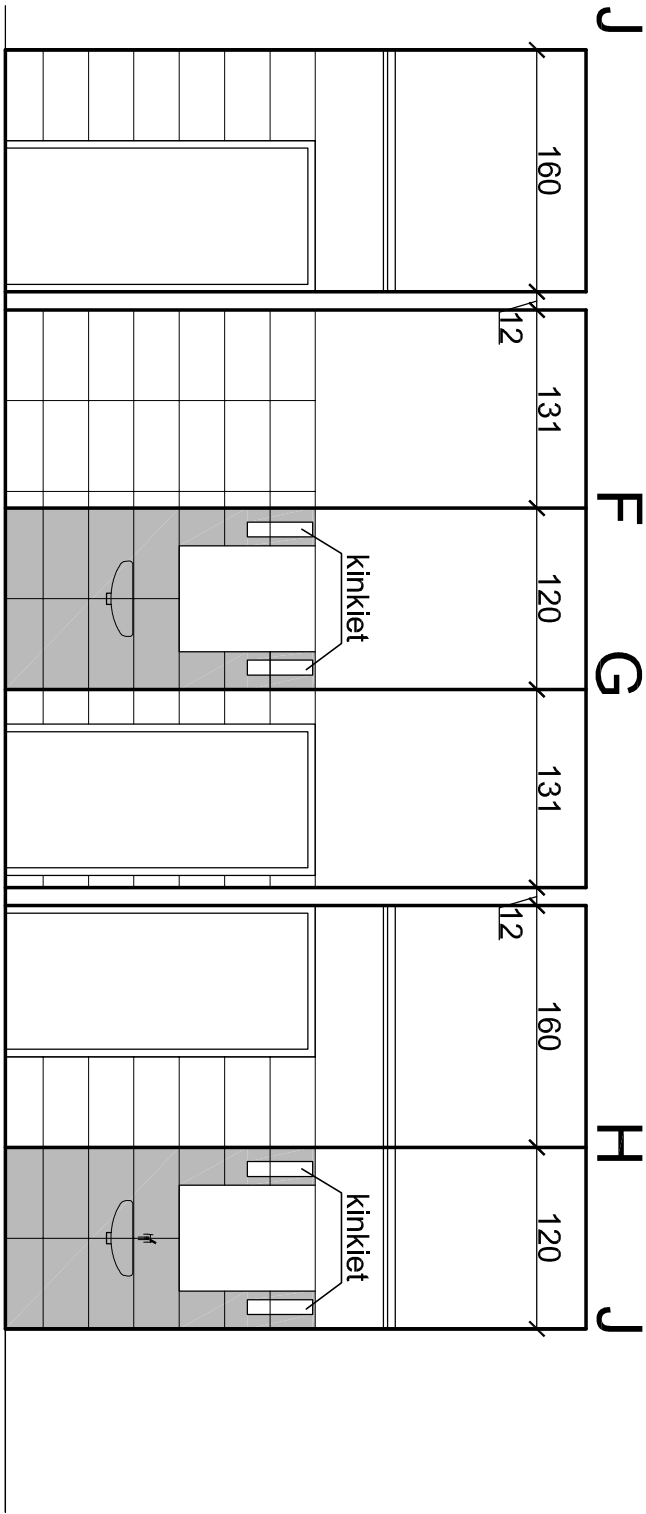


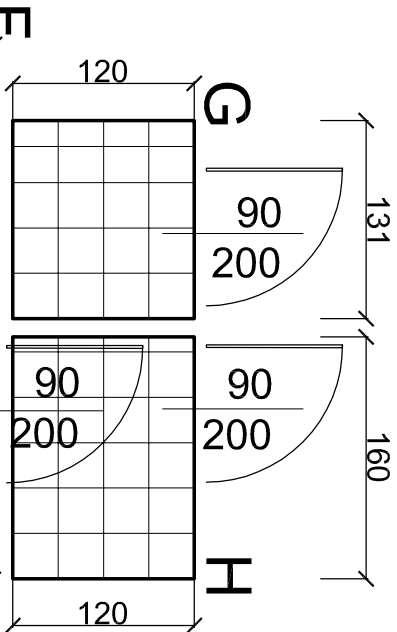

UWAGA
Kolorystyka płytek ceramicznych do
ustaleń z projektantem:
- płytki ściennie szklwione 30/ 60 cm
- płytki podłogowe 30/ 30 cm, R9, klasy 4

**UWAGA: wszystkie wymiary
sprawdzić na budowie.**

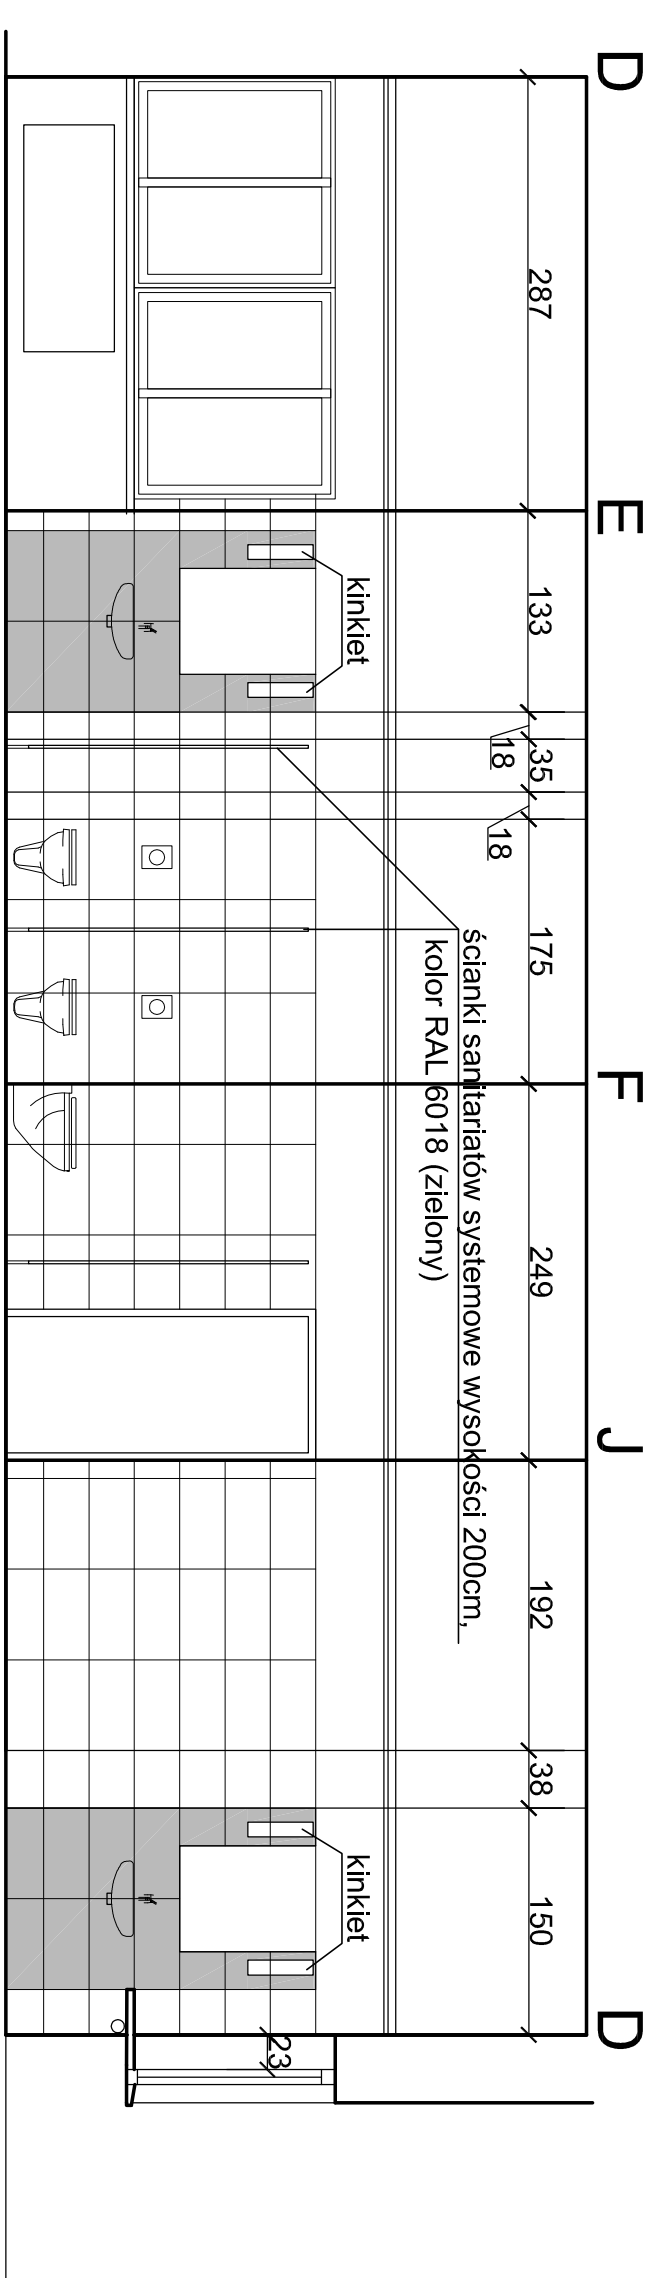

PRACOWNIA ARCHITEKTONICZNO-KONSTRUKCYJNA

"FULLBET"

40-081 KATOWICE ul.Dąbrówki 15/10
tel. (0-32) 258-66-53, 601-41-66-53

fullbet@pro.onet.pl

TEMAT/OBJEKT:
**BUDYNEK E GŁÓWNEGO INSTYTUTU GÓRNICCTWA
KATOWICE PL. GWARKÓW 1**

INWESTOR:
**GŁÓWNY INSTYTUT GÓRNICCTWA
40-166 KATOWICE PLAC GWARKÓW 1**

TREŚĆ:
**PROJEKT PRZEBUDOWY SANIT. I POM. BIUROWYCH
SANITARIAT DAMSKI - STAN PROJEKTOWANY**

IMIE, NAZWISKO	NR UPR.	PODPIS	SKALA:
mgr inż.arch. Jadwiga SZOTA	592/76		1:50
mgr inż.arch. Aleksandra FLIS	14/94		DATA: 08.2011
OPRACOWAŁ:			RYS. NR:
SPRAWDZIŁ:			8