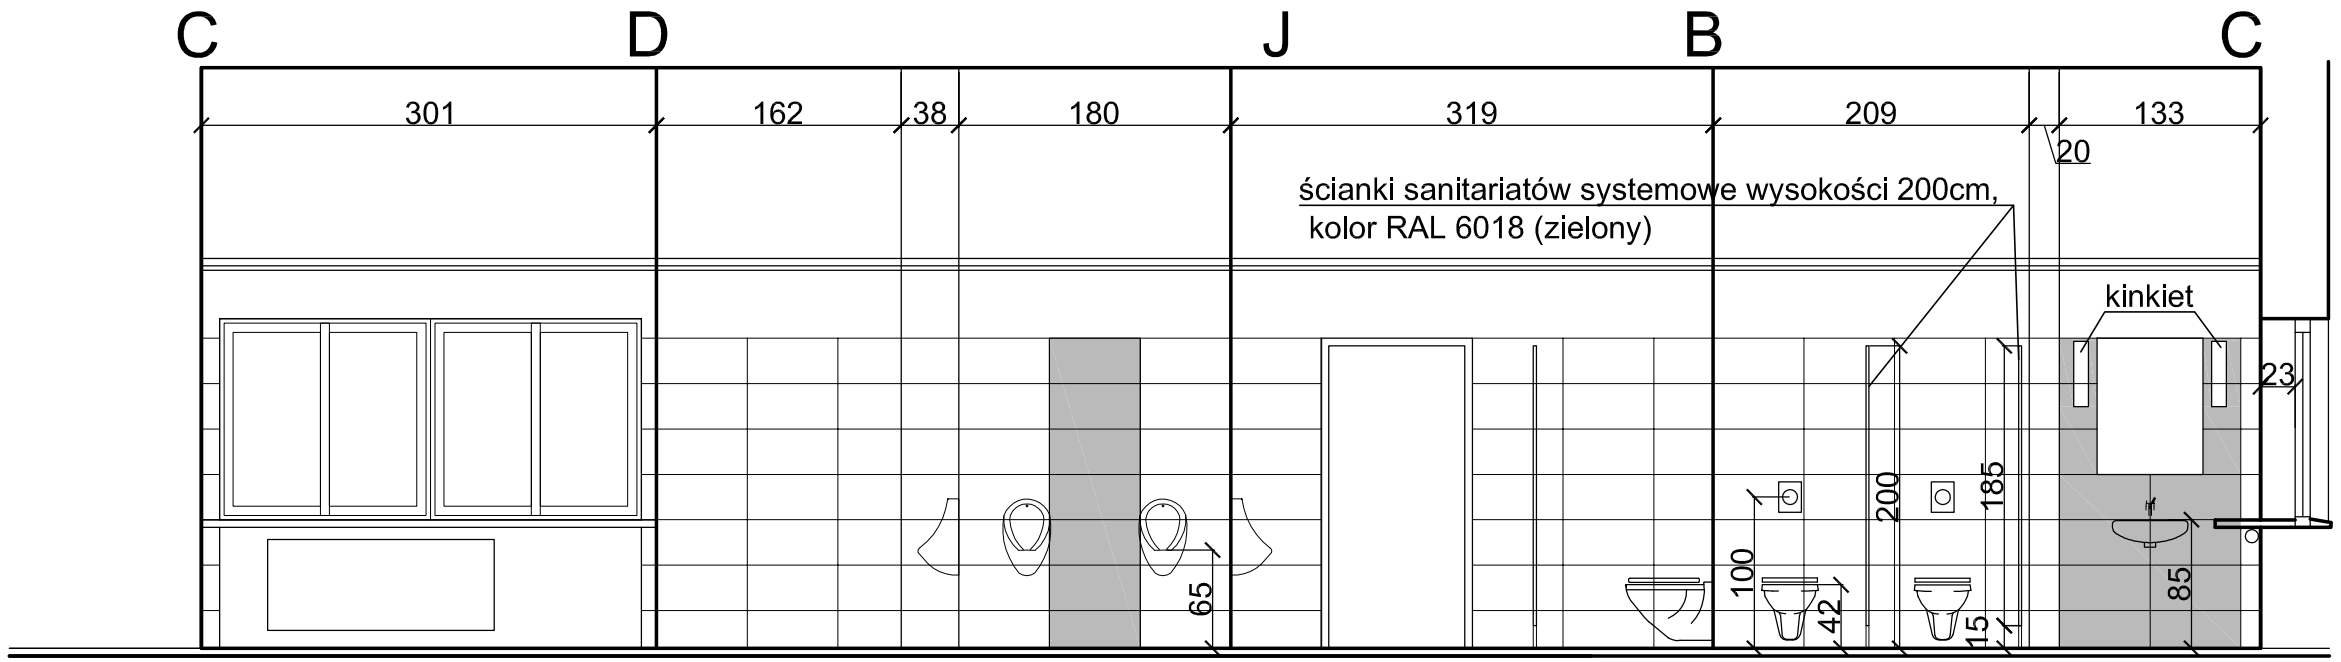

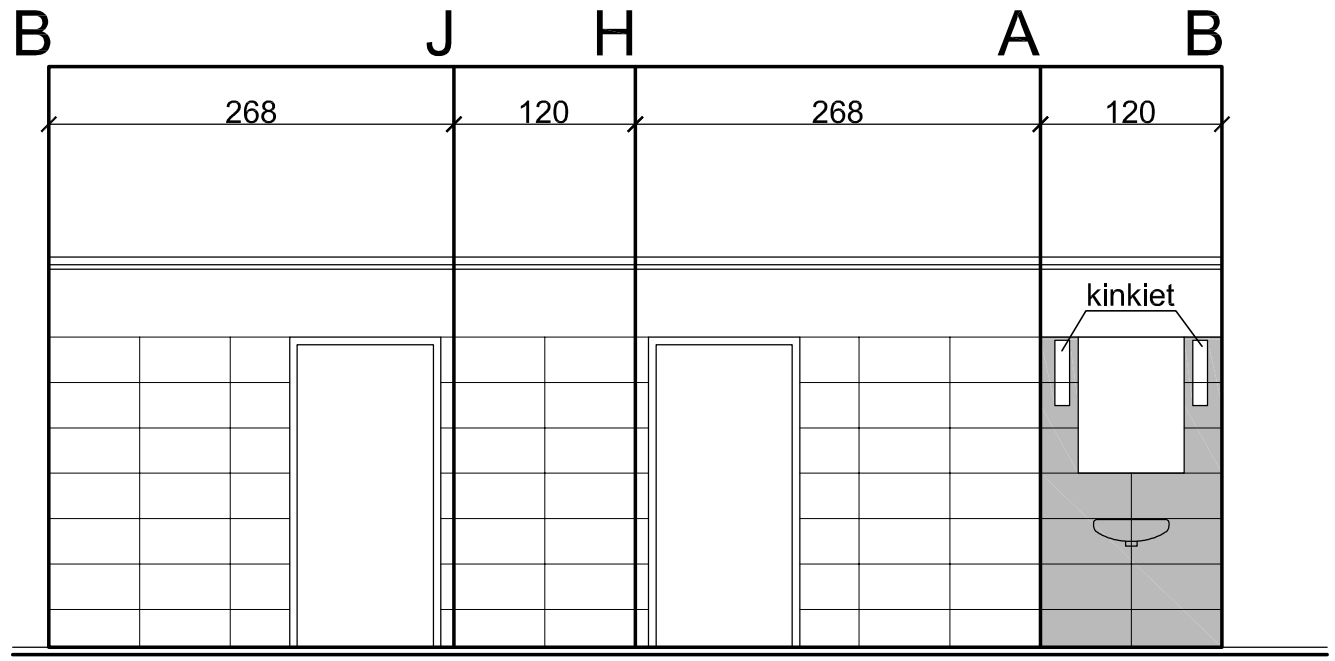

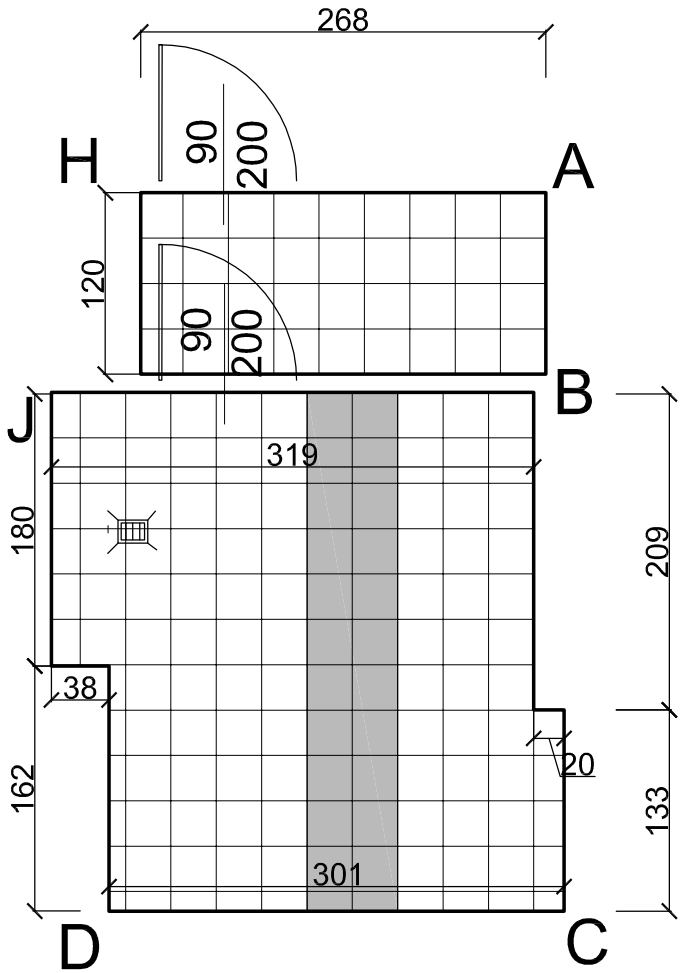

UWAGA
Kolorystyka płytek ceramicznych do ustalenia z projektantem:
- płytki ścienne szkliwione 30/ 60 cm
- płytki podłogowe 30/ 30 cm, R9, klasy 4

UWAGA: wszystkie wymiary sprawdzić na budowie.

PRACOWNIA ARCHITEKTONICZNO-KONSTRUKCYJNA
"FULLBET"
40-081 KATOWICE ul.Dąbrówki 15/10
tel. (0-32) 258-66-53, 601-41-66-63
fullbet@pro.onet.pl

TEMAT/OBIEKT:
BUDYNEK E GŁÓWNEGO INSTYTUTU GÓRNICTWA
KATOWICE PL. GWARKÓW 1

INWESTOR:
GŁÓWNY INSTYTUT GÓRNICTWA
40-166 KATOWICE PLAC GWARKÓW 1

TREŚĆ:
PROJEKT PRZEBUDOWY SANIT. I POM. BIUROWYCH
SANITARIAT MĘSKI - STAN PROJEKTOWANY

	IMIĘ, NAZWISKO	NR UPR.	PODPIS	
PROJEKTOWAŁ	mgr inż.arch. Jadwiga SZOTA	592/76		SKALA: 1:50
PROJEKTOWAŁ	mgr inż.arch. Aleksadra FLIS	14/94		DATA: 08.2011
OPRACOWAŁ:				RYS. NR: 7
SPRAWDZIŁ:				

Rewizja:
Stadium:WYKONAWCZY
Plik: