

ściana GK na ruszcie
stalowym CW,CU 100


istn. sufit podw.

katownik ze stali nierdzewnej
20x20x2mm

projektowany ekran
multimedialny

katownik ze stali nierdzewnej
20x20x2mm

ściana GK na ruszcie
stalowym CW,CU 100

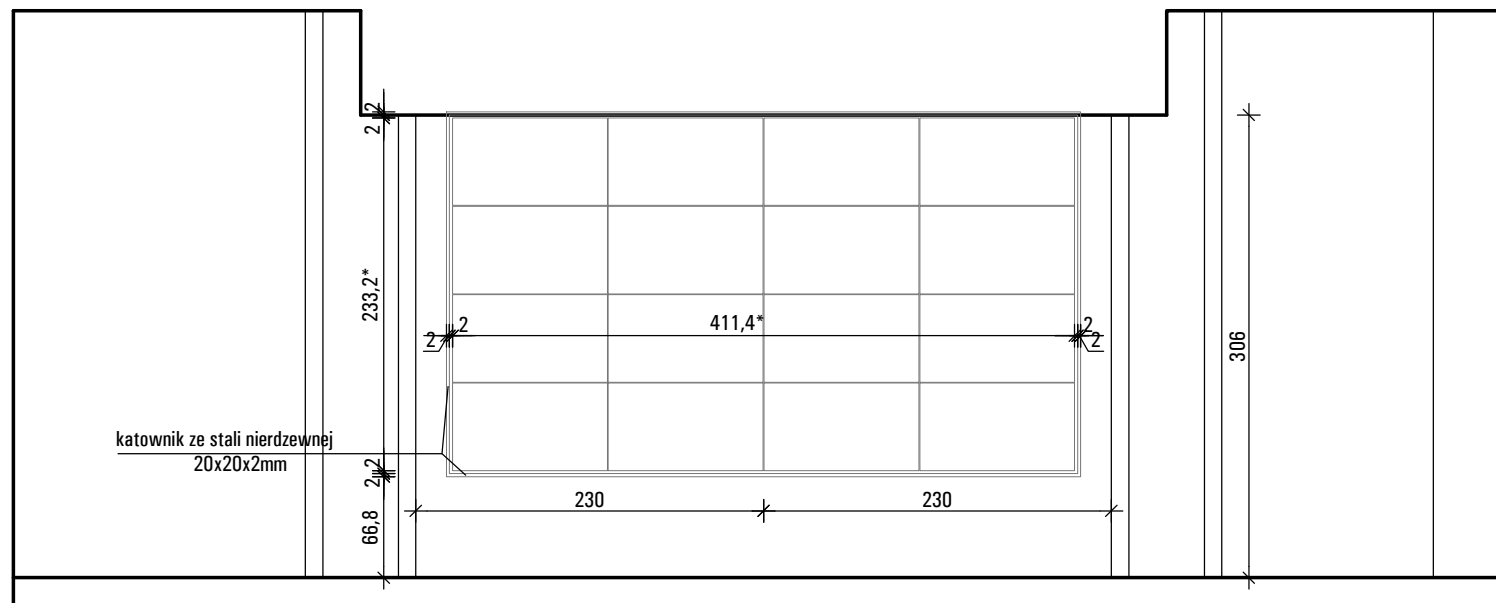

katownik ze stali nierdzewnej
20x20x2mm
ściana GK na ruszcie
stalowym CW,CU 100

ściana GK na ruszcie
stalowym CW,CU 100
katownik ze stali nierdzewnej
20x20x2mm

