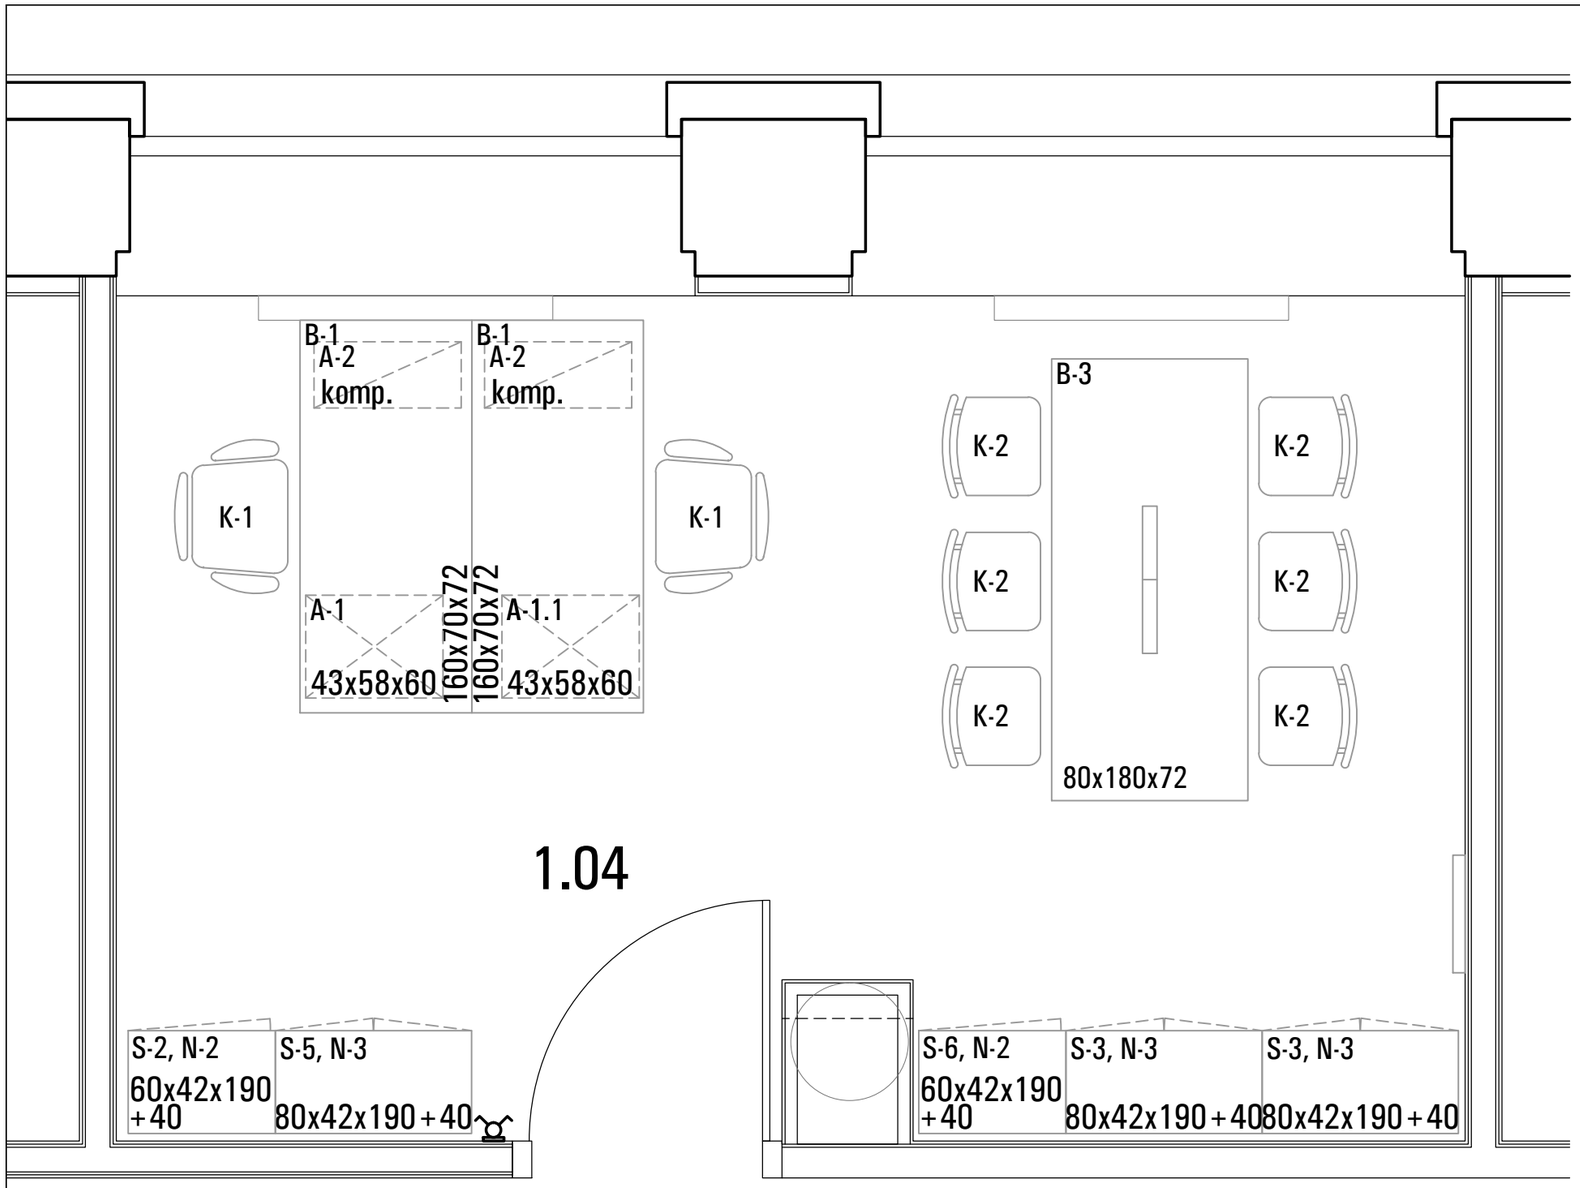

K-2 — krzesło konferencyjne na metalowej chromowanej konstrukcji, siedzisko tapicerowane, mozliwe do sztaplowania

K-1 — fotel obrotowy z podłokietnikami,

S-6, N-2 60x42x190 +40 — garderoba 60 zamykana drzwiczkami z wysuwanym wieszakiem i 1 połka z nadstawka 40cm(h) z drzwiczkami

S-2, N-2 60x42x190 +40 — szafa aktowa 60 zamykana drzwiczkami z nadstawka 40cm(h) z drzwiczkami

S-3, N-3 80x42x190+40 — szafa aktowa 80 zamykana drzwiczkami z nadstawka 40cm(h) z drzwiczkami

S-5, N-3 80x42x190+40 — szafa aktowa 80 zamykana drzwiczkami przeszklonymi w ramie aluminiowej z nadstawka 40cm(h) z drzwiczkami

A-1 43x58x60 — kontener na kołkach z 3 szufladami: piornik, szuflada i szuflada na teczki zawieszane wysuw szuflady 100%, wkład metalowy C+

A-1.1 43x58x60 — kontener na kołkach z 4 szufladami: piornik, 3 szuflady; wysuw szuflady 100%, wkład metalowy C+

A-2 komp. — systemowy metalowy uchwyt na komputer 23x52x51,2cm

B-1 — biurko 160x70x72cm
B-3 — stolik konferencyjny 180x80x72cm

przy szafach we wnece zastosowac 2szt. systemowych blend

tytuł rysunku: ROZWINIECIE Z TECHNOLOGIA -pom.1/04 REWIZJA 1		nr upr.	data	podpis
			30.04.14r	
obiekt: GIG - LABORATORIUM, 41-166 Katowice, Plac Gwarkow 1 , dz. nr 8/4				
inwestor: GŁOWNY INSTYTUT GORNICTWA KATOWICE, 41-166 Katowice, Plac Gwarkow 1	stadium: WYKONAWCZY/REWIZJA			
	skala: 1:25	numer rysunku: AR.14/R1		