




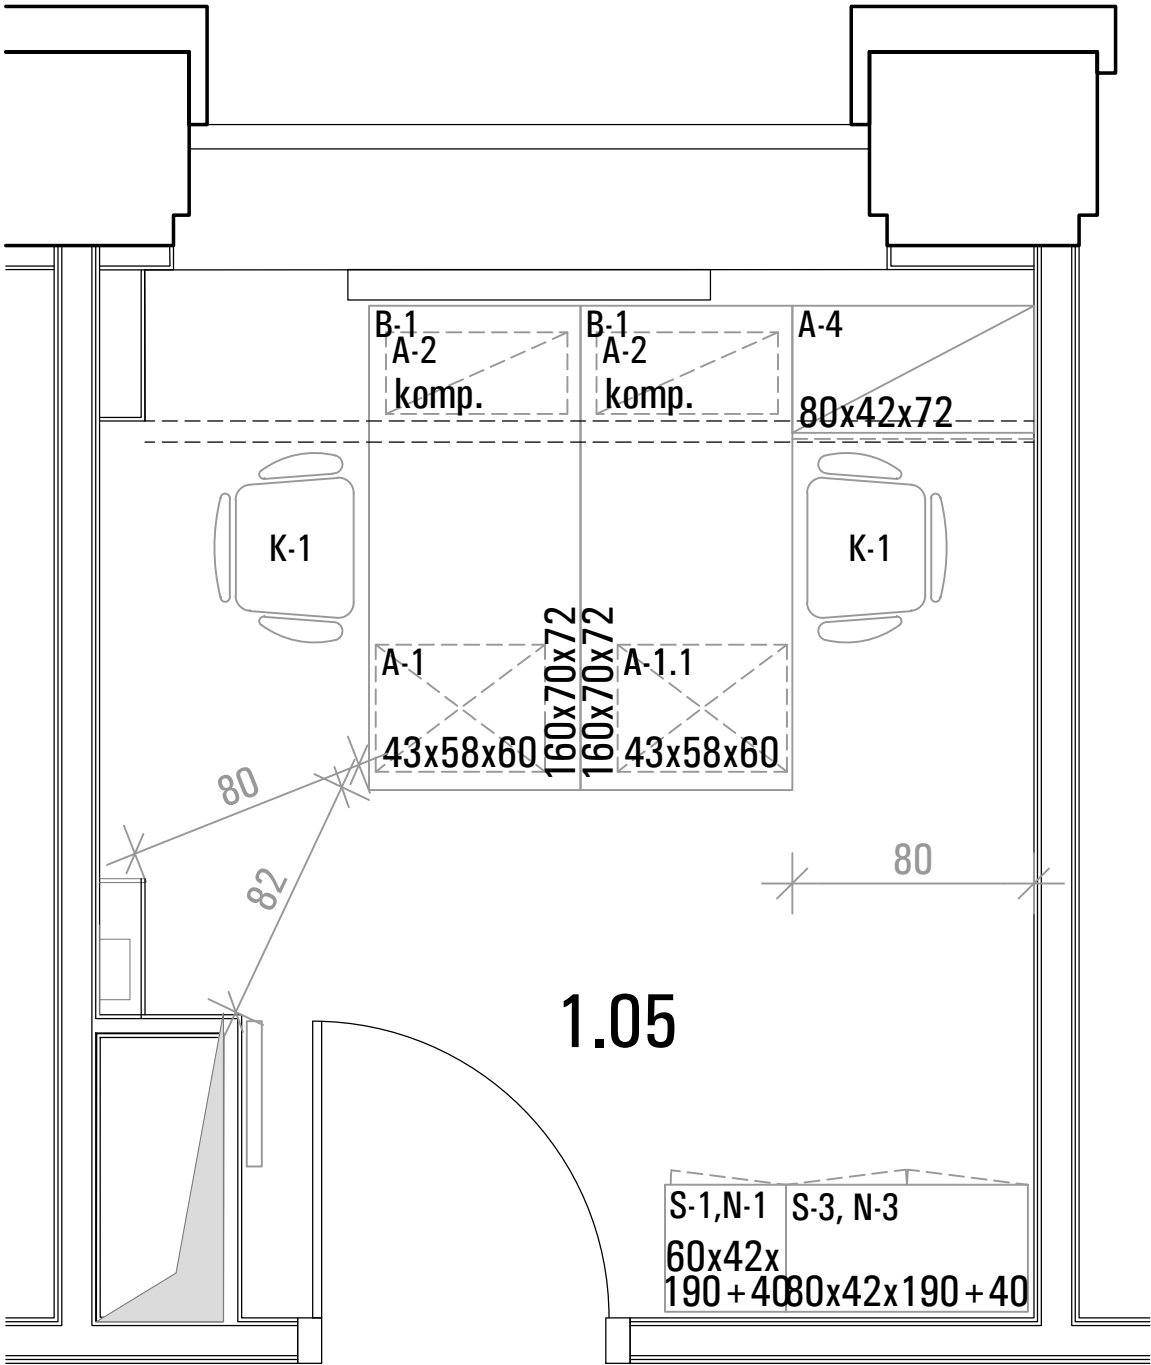


fotel obrotowy z podłokietnikami,

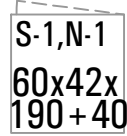


szafa aktowa 40 zamykana drzwiczkami
z nadstawka 40cm(h) z drzwiczkami

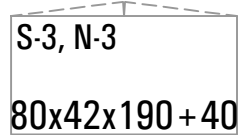

szafa aktowa 80 zamykana drzwiczkami
z nadstawka 40cm(h) z drzwiczkami

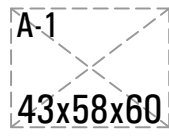


kontener na kołkach z 3 szufladami:
piornik, szuflada i szuflada na teczki
zawieszane wysuw szuflady 100%,
wkład metalowy C+

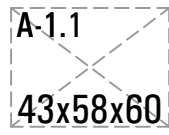

kontener na kołkach z 4 szufladami:
1 piornik, 3 szuflady; wysuw
szuflady 100%, wkład metalowy C+



systemowy metalowy uchwyt
na komputer 23x52x51,2cm

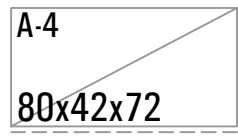

szafka/pomocnik o wysokosci biurka
z 2 szufladami na teczki zawieszane
wysuw szuflady 100%,

B-1

biurko 160x70x72cm

tytuł rysunku ROZWINIECIE Z TECHNOLOGIA -pom.1/05 REWIZJA 1			nr upr.	data	podpis
obiekt GIG - LABORATORIUM 41-166 Katowice, Plac Gwarkow 1 , dz. nr 8/4				30.04.14r.	
inwestor GŁÓWNY INSTYTUT GÓRNICITWA KATOWICE 41-166 Katowice, Plac Gwarkow 1	stadium WYKONAWCZY/REWIZJA				
	skala 1:25				numer rysunku AR.15/R1