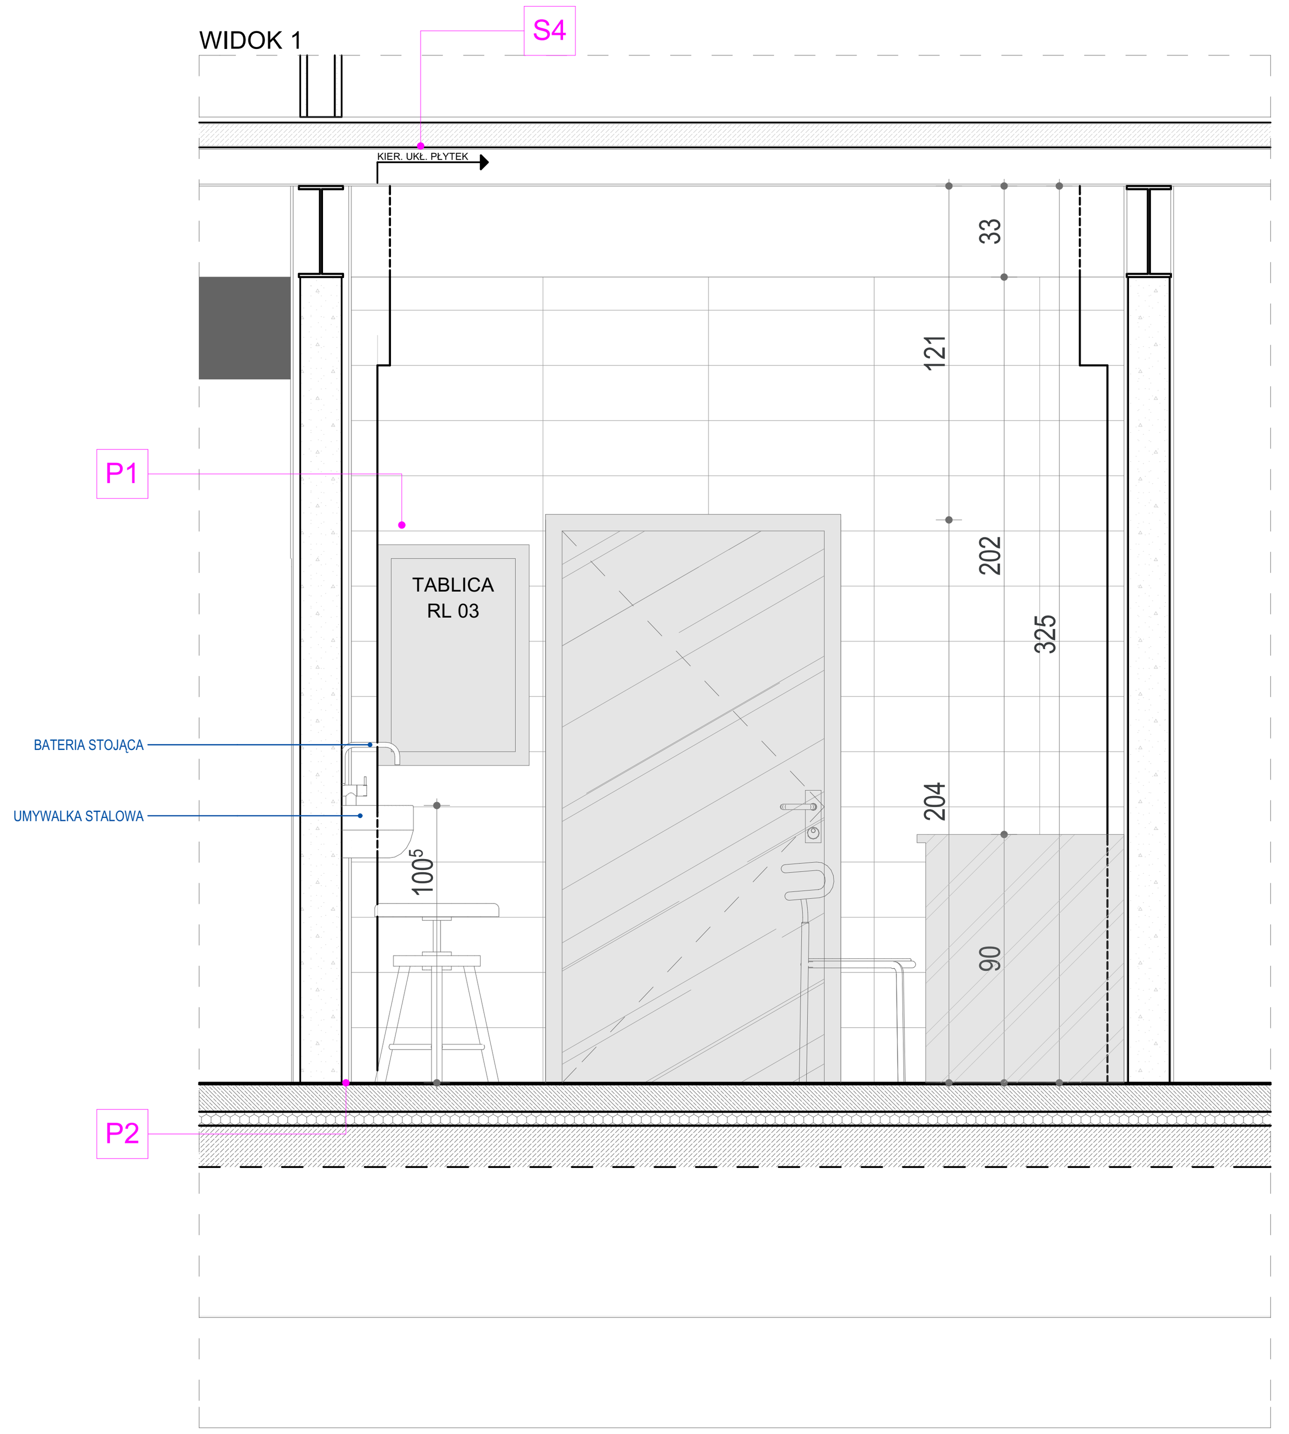

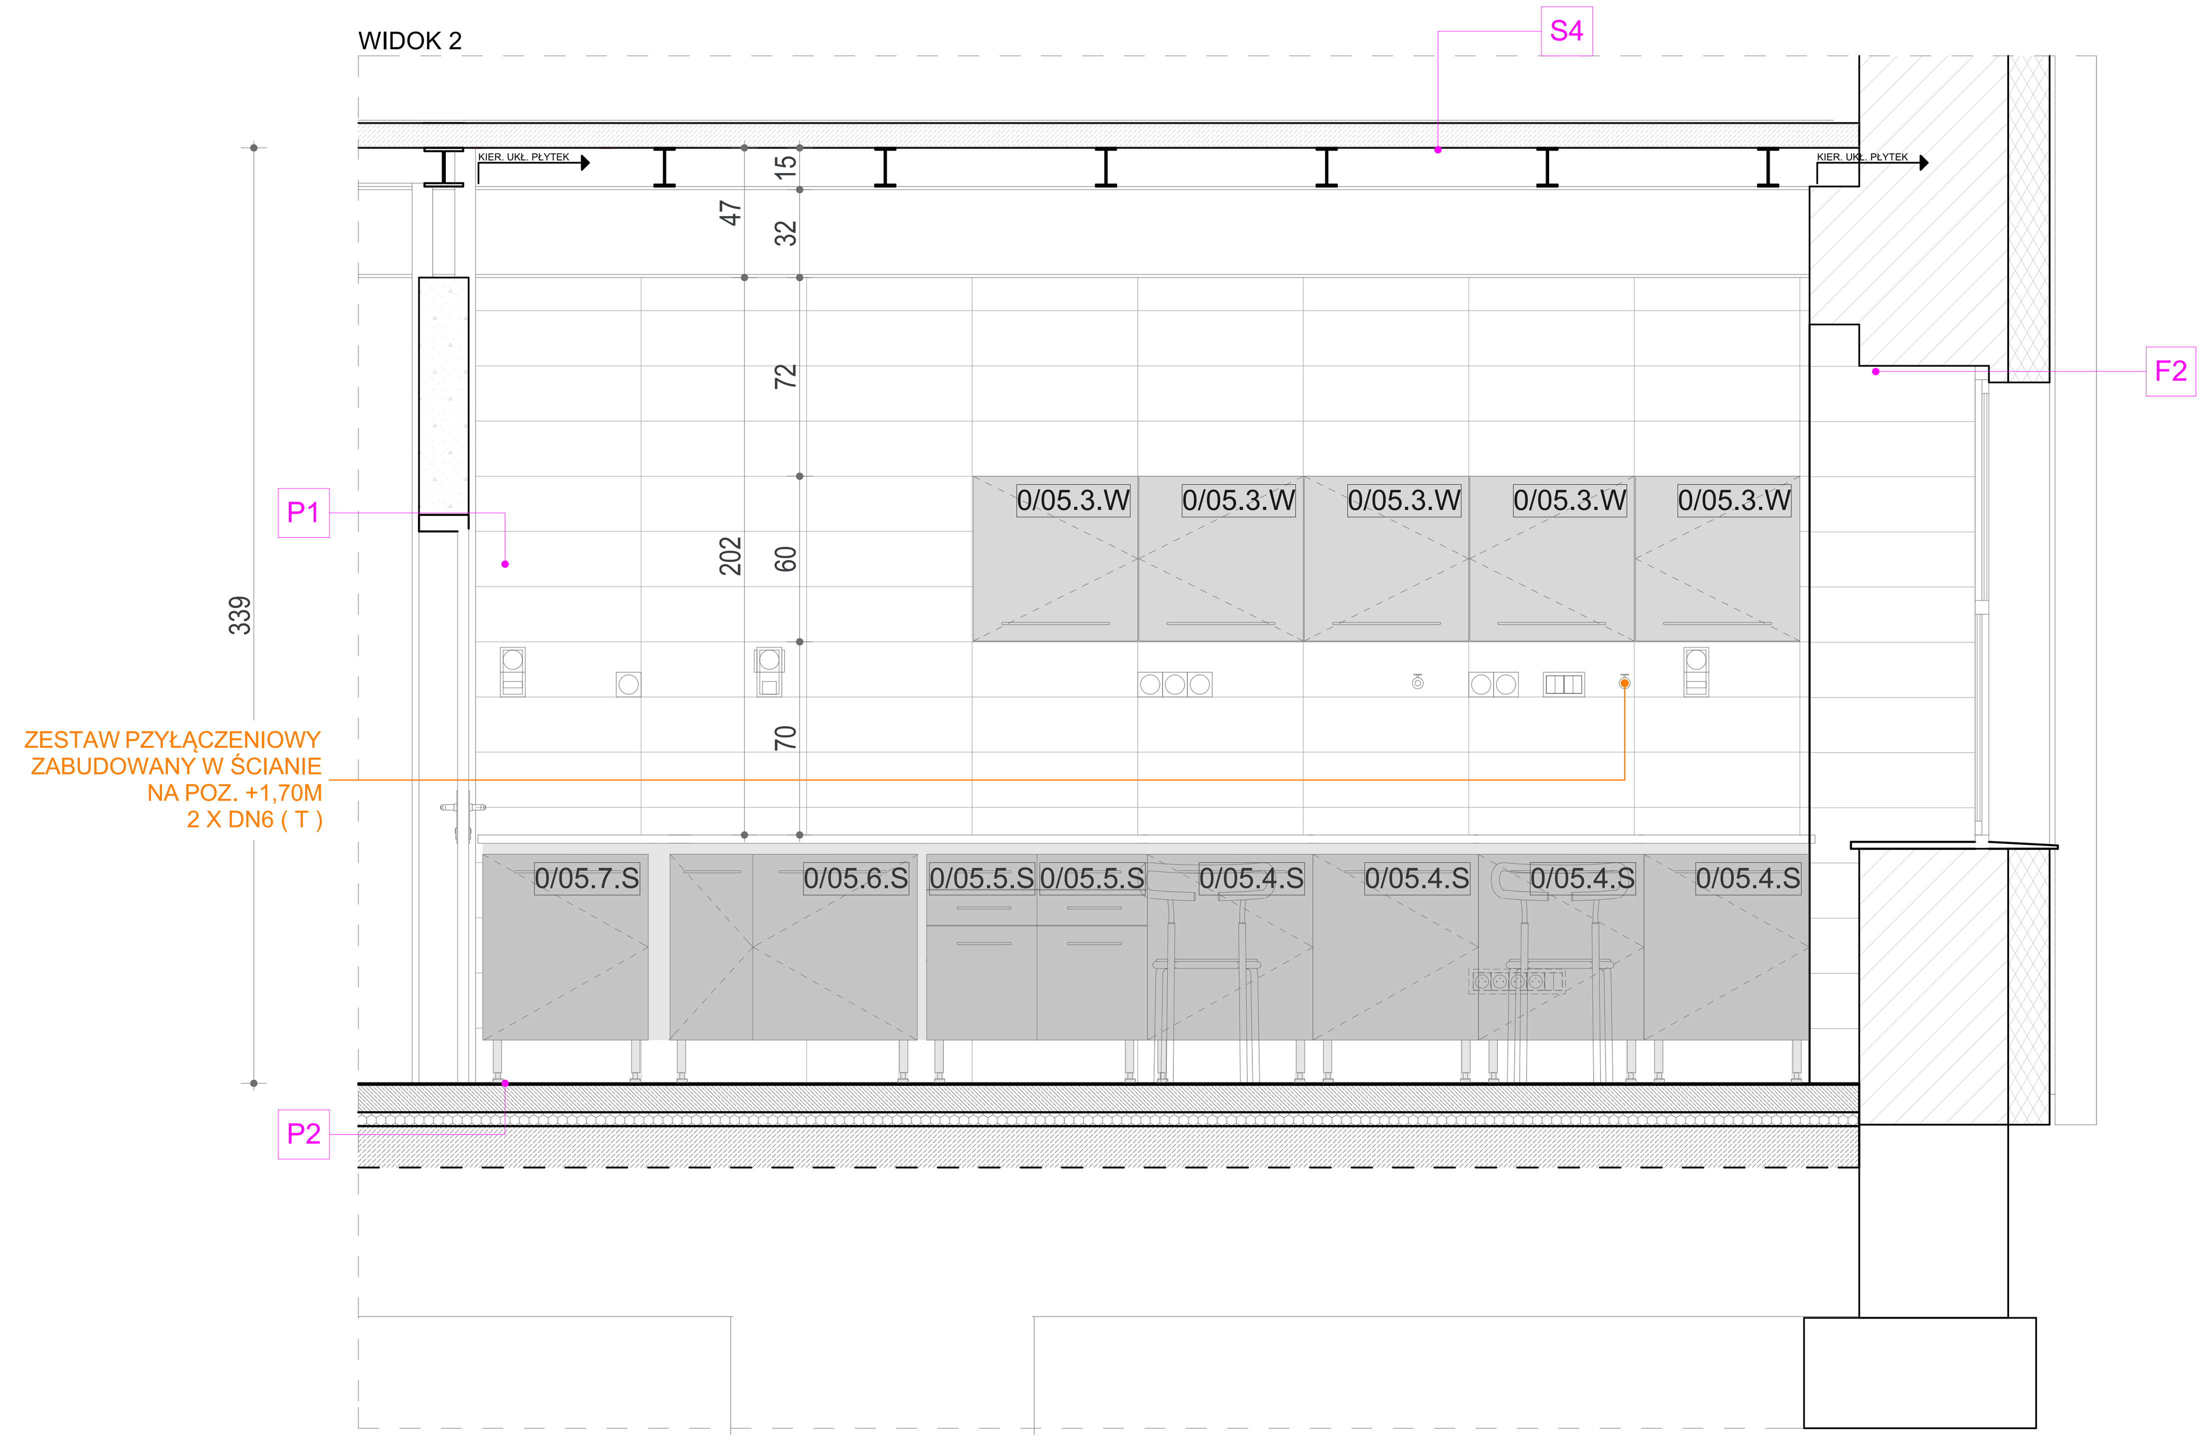

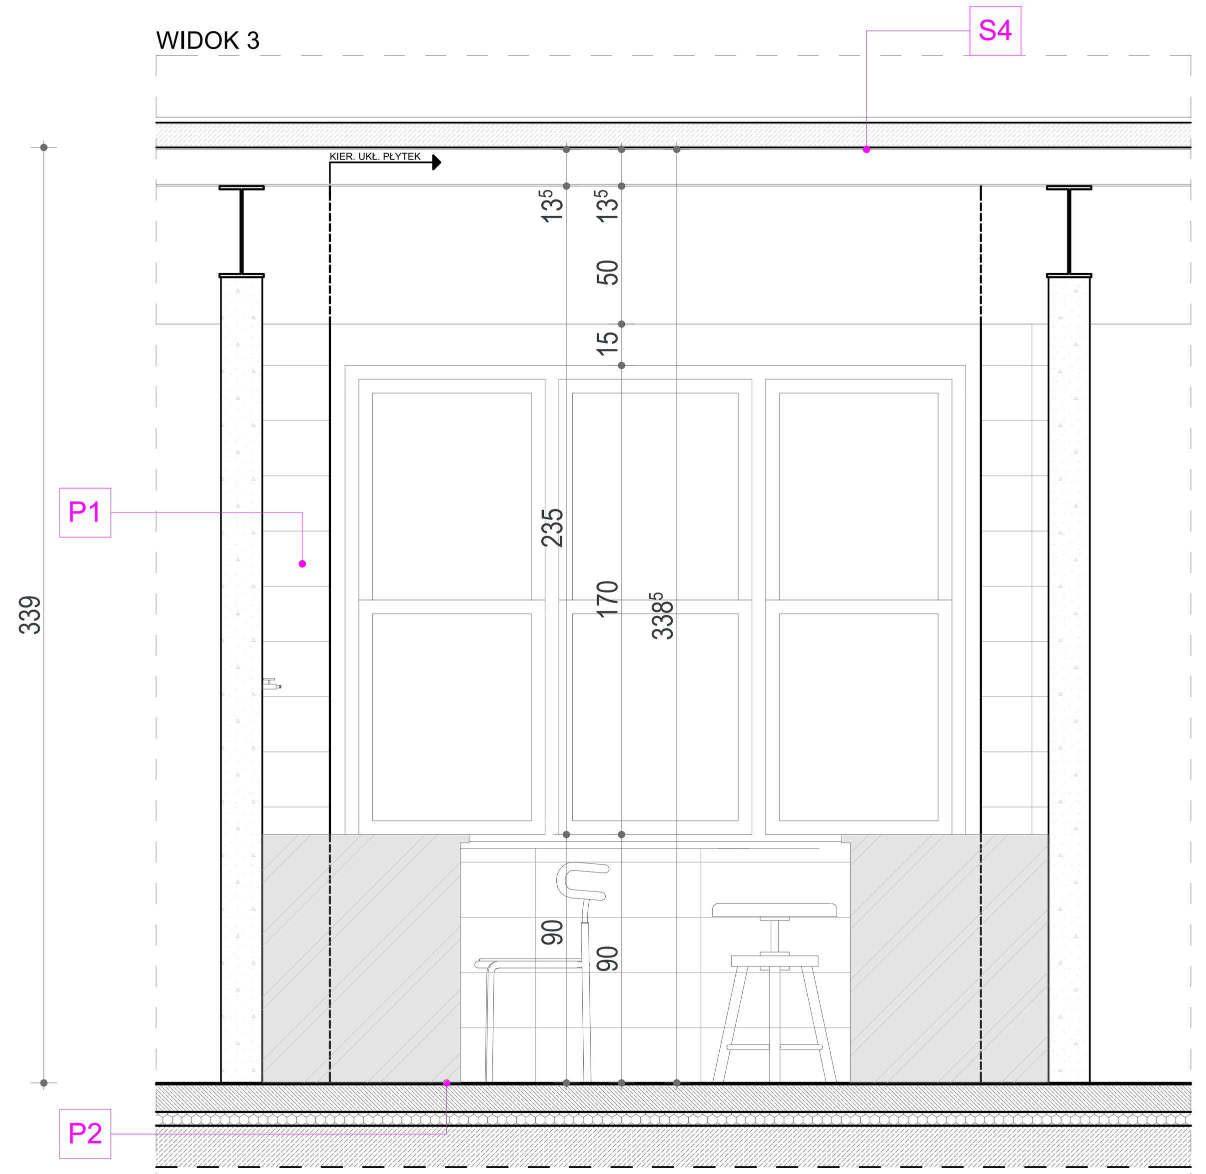

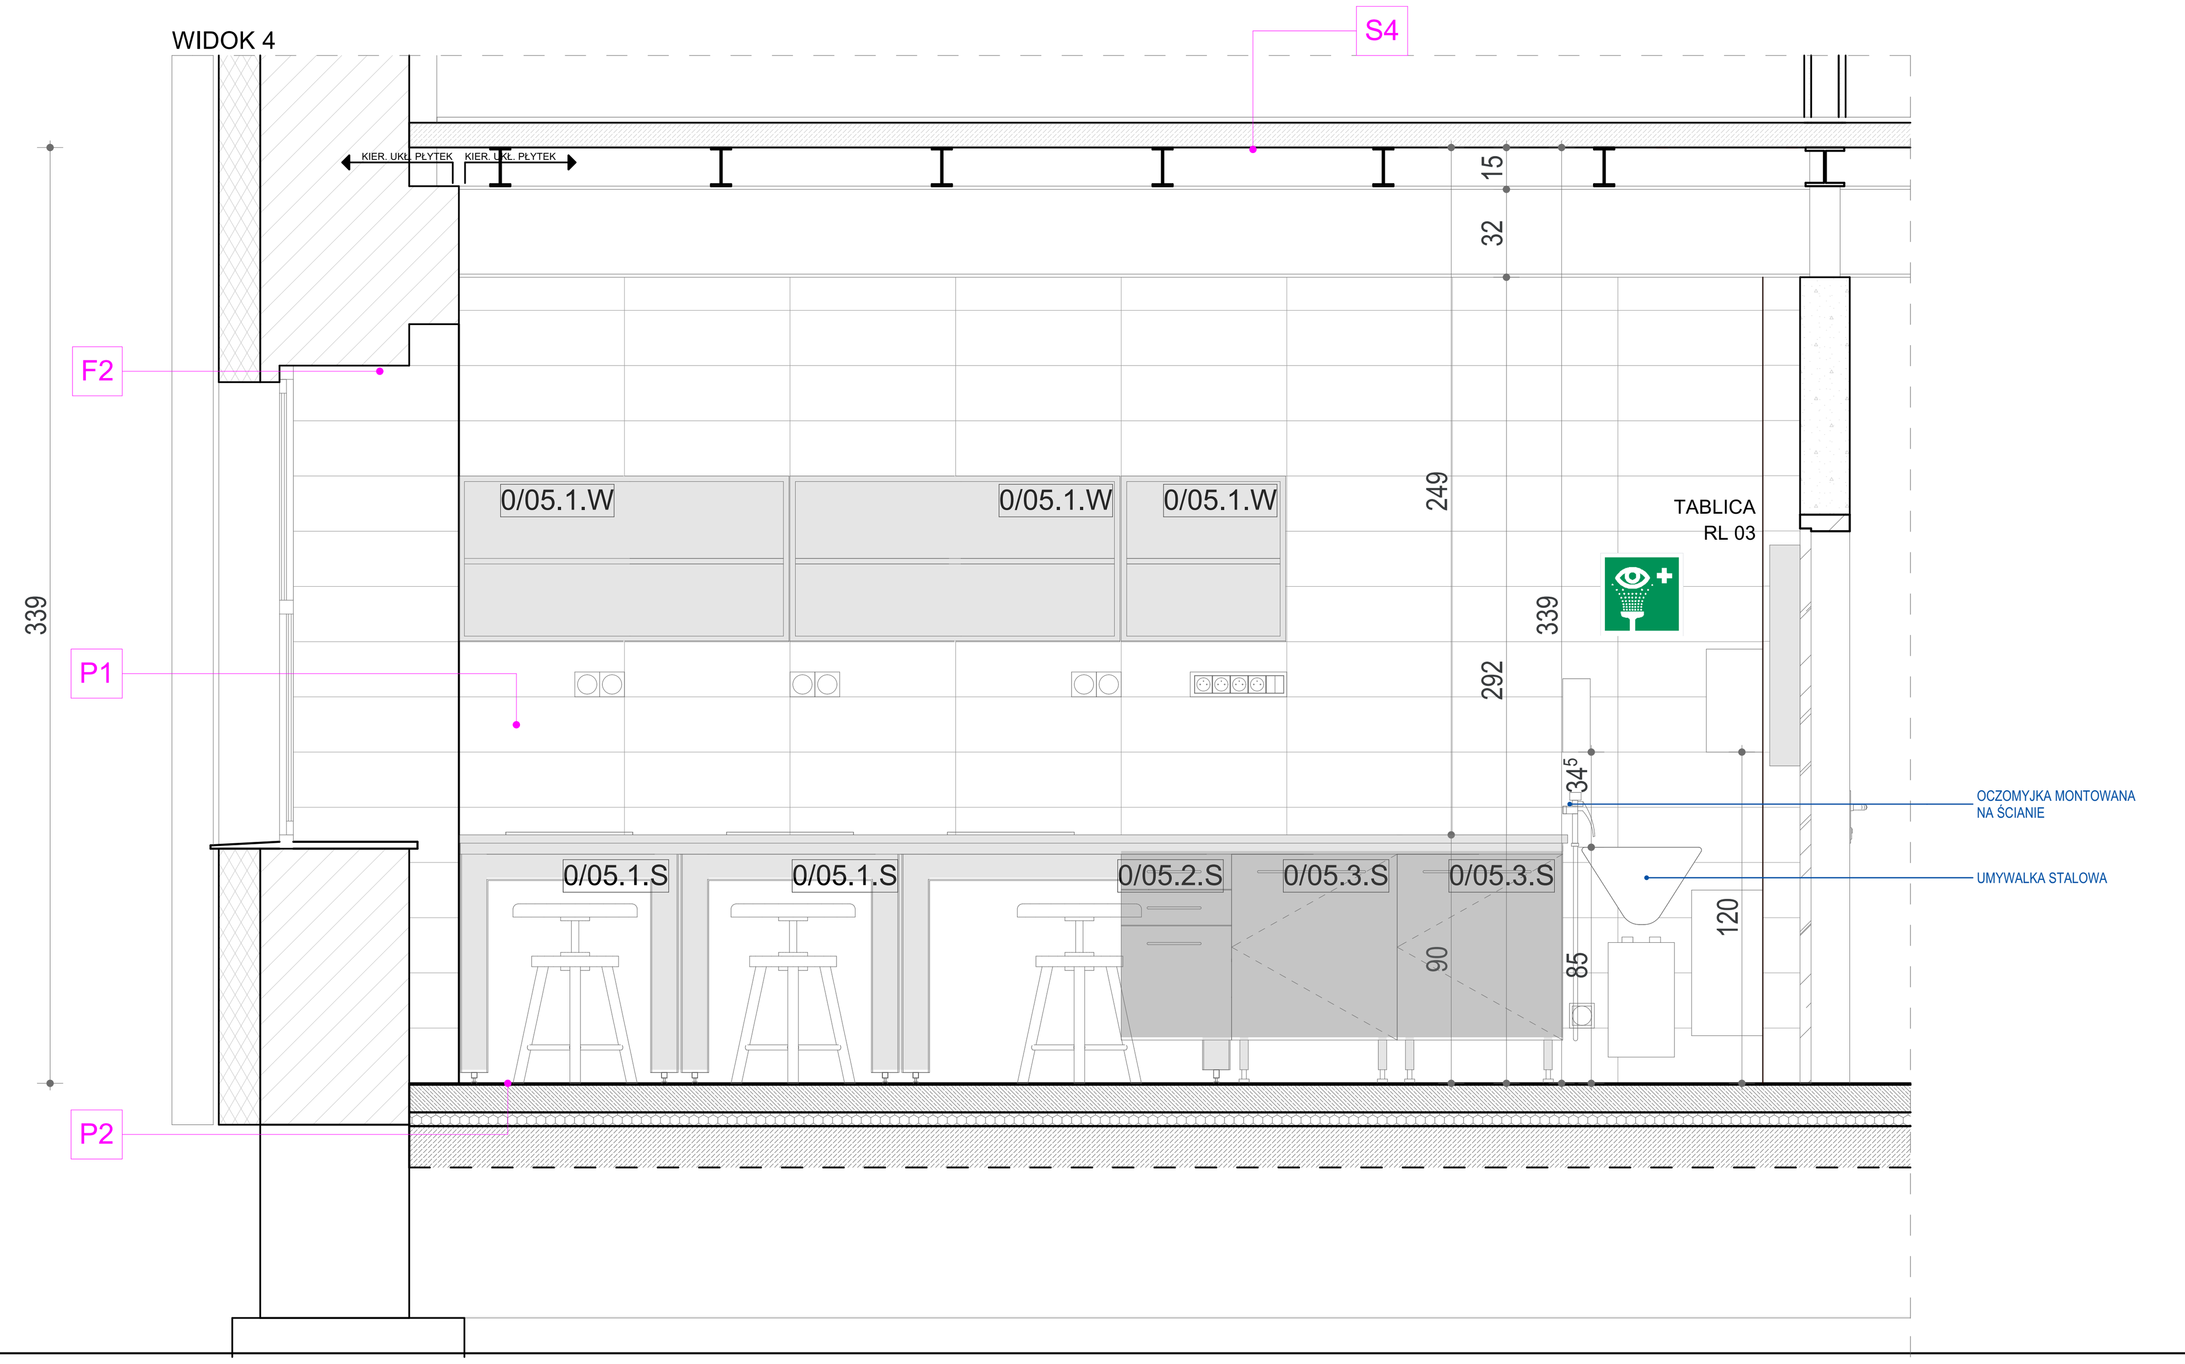

Nr katalogowy	Nazwa wyposażenia	Ilość sztuk/kpl.
	0/05	
Pozycja 5.1.S		*SZT. 2*
	Stół wagowy (antywibracyjny) wykonany całkowicie z blach i kształtowników metalowych pokrytych farbami epoksydowymi o gabarytach 800x600x860 mm. Blat z konglomeratu granitowo-kwarcowego z żywicami poliestrowymi, z obrzeżem prostym	2
Pozycja 5.2.S		*SZT. 1*
	Stół wagowy (antywibracyjny) wykonany całkowicie z blach i kształtowników metalowych pokrytych farbami epoksydowymi o gabarytach 1200x600x860 mm, wyposażony w szafkę 40 z jedną szufladą, stojącą; korpus szafki metalowy wykonany z blachy stalowej o grubość	1
Pozycja 5.3.S		*SZT. 1*
	Płyta do stołu roboczego o gabarytach 1200x600 mm, z konglomeratu granitowo-kwarcowego z żywicami poliestrowymi, z obrzeżem prostym	1
	Stół roboczy - stelaż C-kształtny o gabarytach 1200x600x860 mm, wykonany w całości ze stalowego kształtownika zamkniętego o wymiarach 30x50 mm, malowany farbą epoksydową, łączony bez użycia śrub, otwory służące do przykręcania szafek zabezpieczone wkładką	1
	Szafka 600 bez blatu, bez szuflad, podwieszana, metalowa; korpus szafki metalowy wykonany z blachy stalowej o grubości co najmniej 1 mm, fronty z podwójnej blachy wypełnione materiałem tłumiącym, uchwyt ze stali nierdzewnej o długości wynoszącej 2/3 szerokość	1
	Szafka 600 bez blatu, bez szuflad, podwieszana, metalowa; korpus szafki metalowy wykonany z blachy stalowej o grubości co najmniej 1 mm, fronty z podwójnej blachy wypełnione materiałem tłumiącym, uchwyt ze stali nierdzewnej o długości wynoszącej 2/3 szerokość	1
Pozycja 5.4.S		*SZT. 1*
	Płyta do stołu roboczego o gabarytach 1200x750 mm, z konglomeratu granitowo-kwarcowego z żywicami poliestrowymi, z obrzeżem prostym	2
	Stół roboczy - stelaż C - kształtny o gabarytach 1200x750x860 mm, wykonany w całości ze stalowego kształtownika zamkniętego o wymiarach 30 x 50 mm, malowany farbą epoksydową, łączony bez użycia śrub, otwory służące do przykręcania szafek zabezpieczone wkł	2
	Szafka 600 bez blatu, z 1 szufladą, podwieszana, metalowa; korpus szafki metalowy wykonany z blachy stalowej o grubości co najmniej 1 mm, fronty z podwójnej blachy wypełnione materiałem tłumiącym, uchwyt ze stali nierdzewnej o długości wynoszącej 2/3 szer	2
Pozycja 5.5.S		*SZT. 1*
	Płyta do stołu roboczego o gabarytach 900x750 mm, z konglomeratu granitowo-kwarcowego z żywicami poliestrowymi, z obrzeżem prostym	1
	Stół roboczy - stelaż C-kształtny o gabarytach 900x750x860 mm, wykonany w całości ze stalowego kształtownika zamkniętego o wymiarach 30x50 mm, malowany farbą epoksydową, łączony bez użycia śrub, otwory służące do przykręcania szafek zabezpieczone wkładką	1
	Szafka 300 bez blatu, z 3 szufladami, podwieszana, metalowa; korpus szafki metalowy wykonany z blachy stalowej o grubości co najmniej 1 mm, fronty z podwójnej blachy wypełnione materiałem tłumiącym, uchwyt ze stali nierdzewnej o długości wynoszącej 2/3 sz	1
	Szafka 300 bez blatu, z 3 szufladami, podwieszana, metalowa; korpus szafki metalowy wykonany z blachy stalowej o grubości co najmniej 1 mm, fronty z podwójnej blachy wypełnione materiałem tłumiącym, uchwyt ze stali nierdzewnej o długości wynoszącej 2/3 sz	1
Pozycja 5.6.S		*SZT. 1*
	Płyta do stołu roboczego o gabarytach 960x750 mm, z konglomeratu granitowo-kwarcowego z żywicami poliestrowymi, z obrzeżem prostym	1
	Stół roboczy wzmocniony - stelaż A-kształtny o gabarytach 960x750x860 mm, wykonany w całości ze stalowego kształtownika zamkniętego o wymiarach 30x50 mm, malowany farbą epoksydową, łączony bez użycia śrub, otwory służące do przykręcania szafek zabezpieczo	1
	Szafka 600 bez blatu, bez szuflad, podwieszana, metalowa; korpus szafki metalowy wykonany z blachy stalowej o grubości co najmniej 1 mm, fronty z podwójnej blachy wypełnione materiałem tłumiącym, uchwyt ze stali nierdzewnej o długości wynoszącej 2/3 szero	1
	Szafka 300 bez blatu, bez szuflad, podwieszana, metalowa; korpus szafki metalowy wykonany z blachy stalowej o grubości co najmniej 1 mm, fronty z podwójnej blachy wypełnione materiałem tłumiącym, uchwyt ze stali nierdzewnej o długości wynoszącej 2/3 szero	1
Pozycja 5.7.S		*SZT. 1*
	Płyta do stołu roboczego o gabarytach 600x750 mm, z konglomeratu granitowo-kwarcowego z żywicami poliestrowymi, z obrzeżem prostym	1
	Stół roboczy - stelaż C-kształtny o gabarytach 600x750x860 mm, wykonany w całości ze stalowego kształtownika zamkniętego o wymiarach 30x50 mm, malowany farbą epoksydową, łączony bez użycia śrub, otwory służące do przykręcania szafek zabezpieczone wkładką	1
	Szafka 600 bez blatu, bez szuflad, podwieszana, metalowa; korpus szafki metalowy wykonany z blachy stalowej o grubości co najmniej 1 mm, fronty z podwójnej blachy wypełnione materiałem tłumiącym, uchwyt ze stali nierdzewnej o długości wynoszącej 2/3 szero	1
Pozycja 5.1.W		*SZT. 1*
	Nadstawka ścienna kpl. 600 mm	1
	Nadstawka ścienna kpl. 1200 mm	2
	Półka – 600 / 1200	2 / 4
Pozycja 5.3.W		*SZT. 1*
	Nadstawka ścienna kpl. 1200 mm	2
	Nadstawka ścienna kpl. 600 mm	1
	Szafka wisząca 600x300x600 mm, pełna, metalowa – lewa	2
	Szafka wisząca 600x300x600 mm, pełna, metalowa – prawa	3
Pozycja 6		
	Krzesło wysokie z podnóżkiem PU zakres siedziska 675-815 mm	2
Pozycja 7		
	Taboret wysoki z podnóżkiem PU zakres siedziska 680-815 mm	3

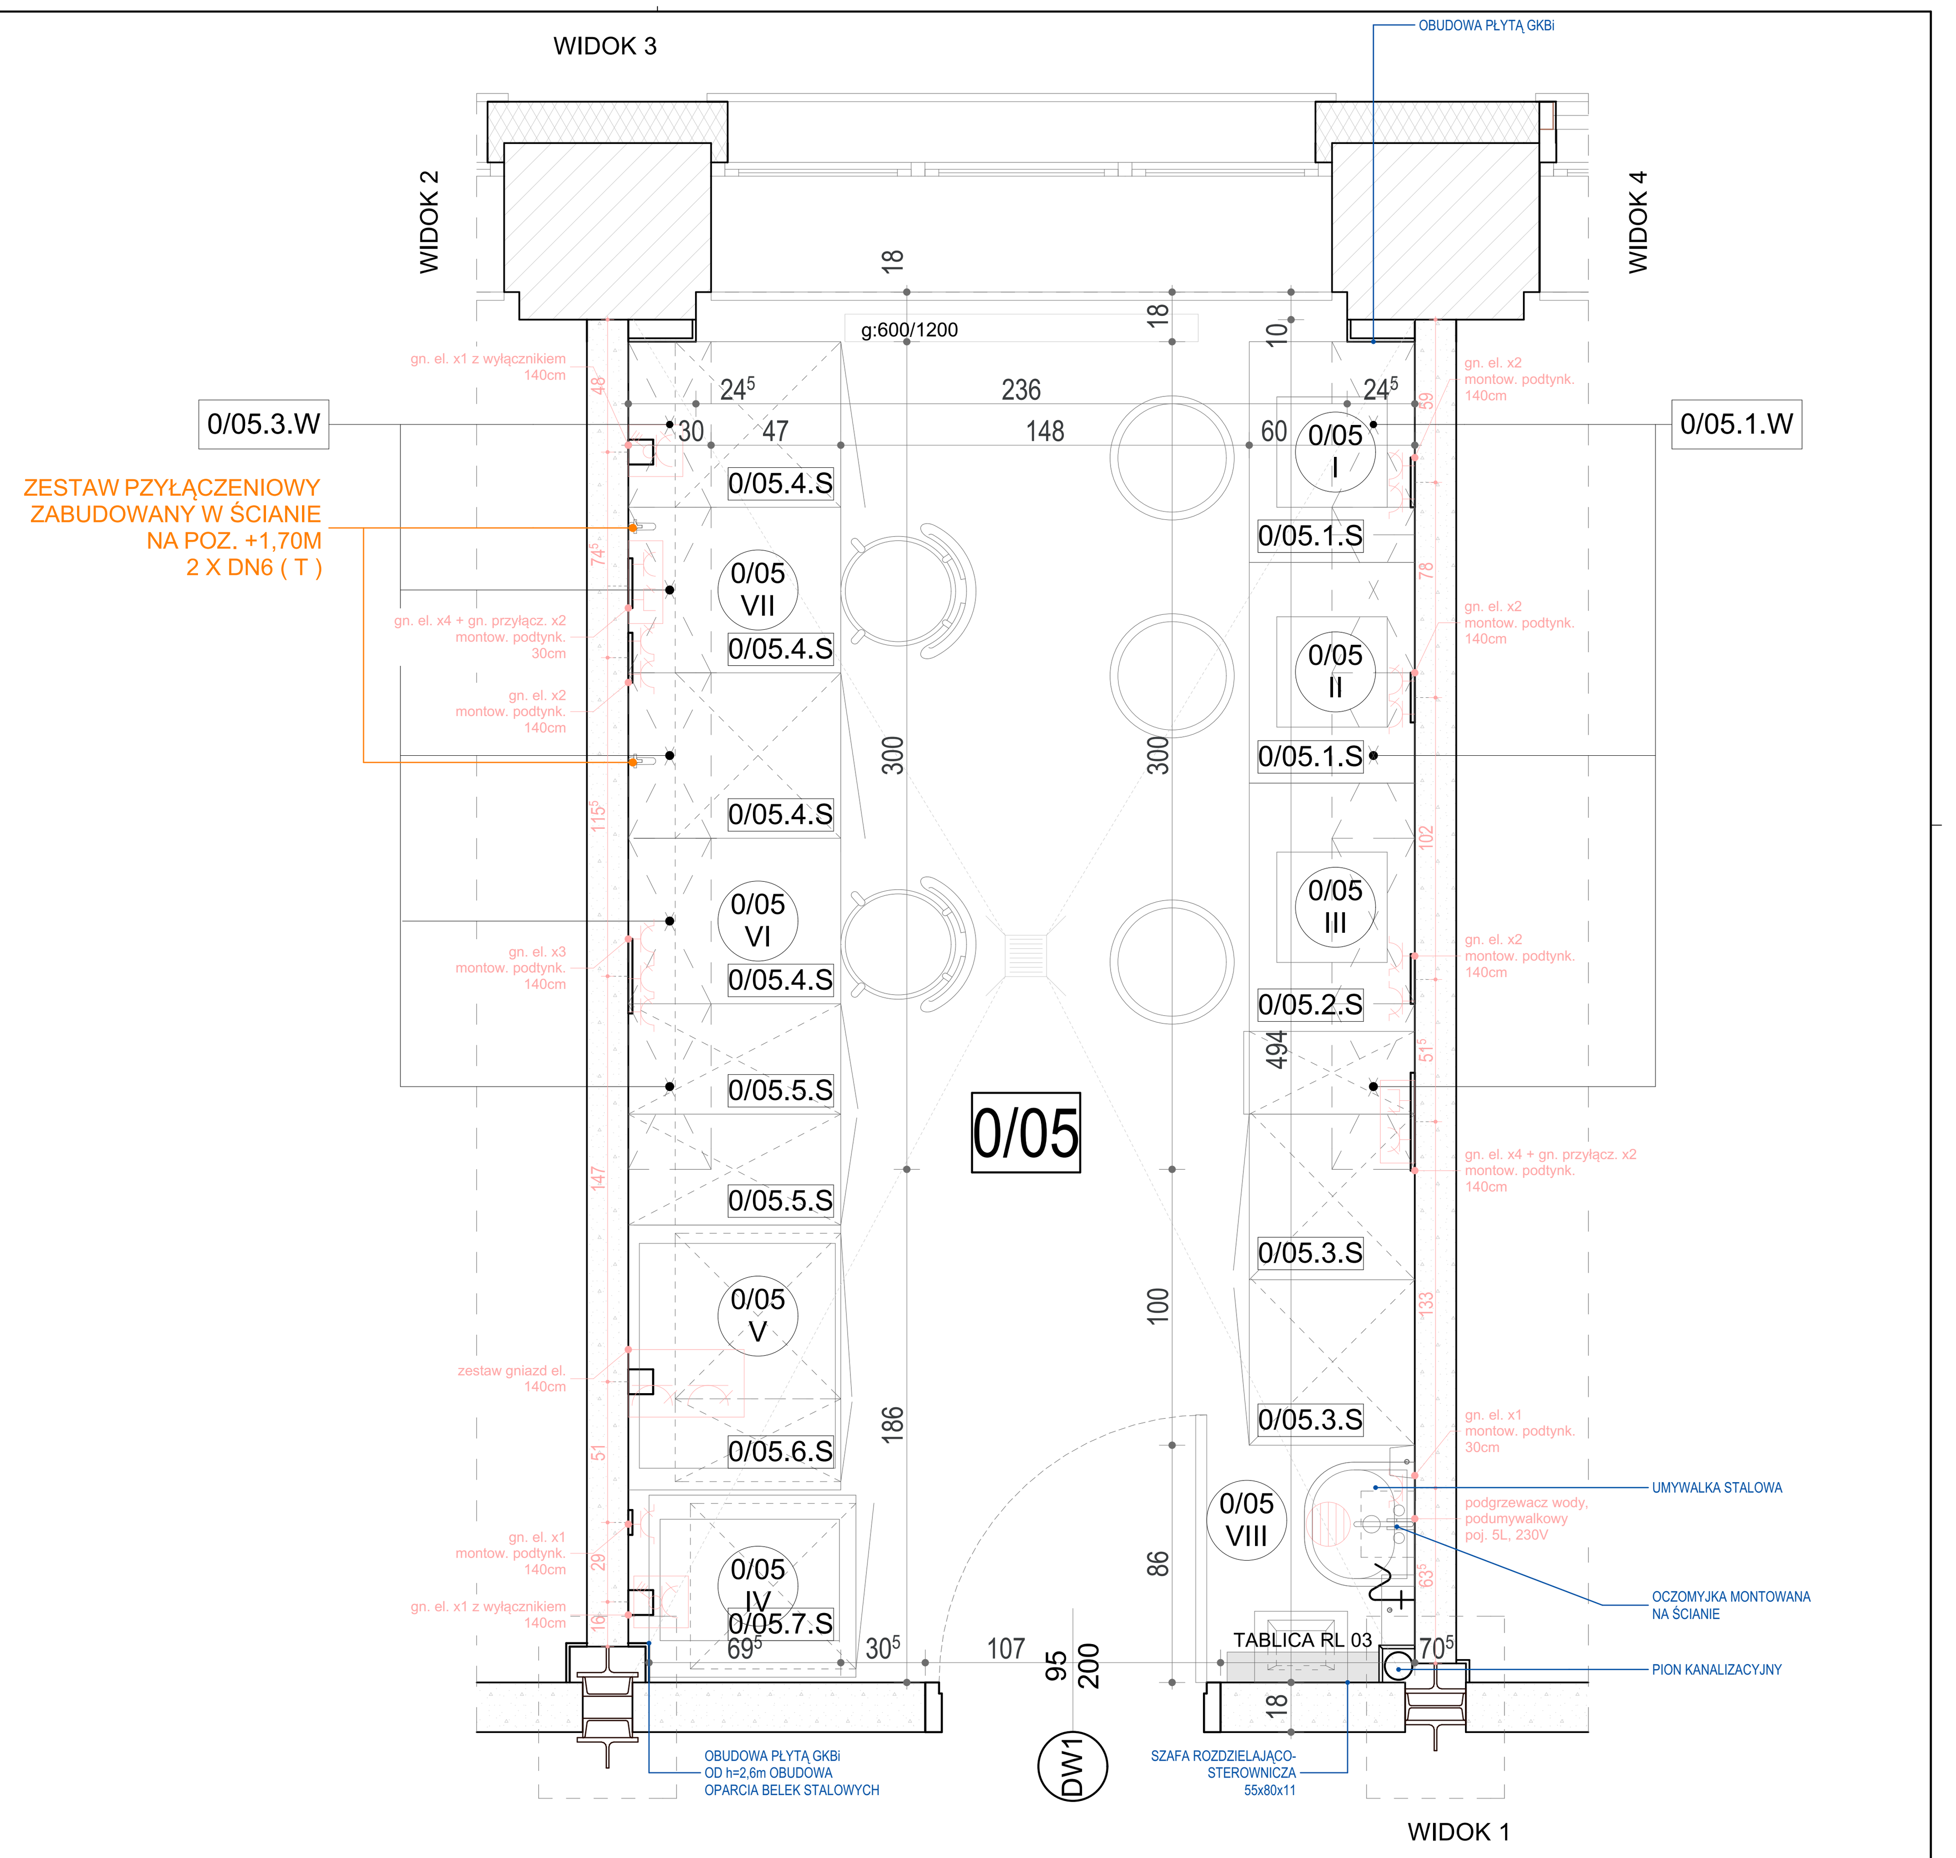

Zestawienie elementów wyposażenia łazienek:

- (0/05 I) Waga analityczna
- (0/05 II) Waga techniczna
- (0/05 III) Wagosuszarka
- (0/05 IV) Piec muflowy, 44X65X55
- (0/05 V) SUSZARKA LABORATORYJNA 815X710X551140
- (0/05 VI) Kalorymetr, 46,5X39X63
- (0/05 VII) Analizator, węgla i siarki, 66X66X79
- (0/05 VII) Oczomyjka

WYKOŃCZENIE - POSADZEK

P2 - Posadzka przemysłowa, powłoka epoksydowa, kolor: szary (zbliżony do RAL 7037)

P3 - Wykładzina PCV, wym. rulonowa, gr. 2,5mm, heterogeniczna kolor: szary zbliżony do RAL 7037

P4 - Wykładzina PCV, wym. rulonowa, gr. 2,5mm, heterogeniczna kolor: czarny zbliżony do RAL 9004

P5 - Płytki gresowe, wym 60x60cm, gr.12mm, matowe ścieralność: klasa IV, twardość: R9 kolor:szary (zbliżony do RAL 7037)

P6 - Płytki gresowe, wym. 30x30cm ,gr.12mm ścieralność: klasa IV, twardość: R9 kolor:biały nakrapiany

WYKOŃCZENIE - ŚCIAN

P1 - Płytki ceramiczne wym.60x20cm do wysokości 3,00m, kolor: biały (zbliżony do RAL 9003)

F1 - farba lateksowa, kolor: czarny (zbliżony do RAL 9005) - sufit tynkowany (tynk cem.-wap. kat.III,z gładzią gipsową)

F2 - farba lateksowa, kolor: biały (zbliżony do RAL 9003) - sufit tynkowany (tynk cem.-wap. kat.III,z gładzią gipsową)

WYKOŃCZENIE - SUFITÓW

S1 - Sufit podwieszany, rastrowy, typu open cell, wym. 60x60cm, hs=50mm, oczko 10x10cm, aluminium (29.2 x 19.4)
krawędź : profil brzegowy L,
kolor: szary aluminium (zbliżony do RAL 9007),
system podwieszania:
Lay-in (T24/T15)
zakończenie - sufit akustyczny

- sufit tynkowany (tynk cem.-wap. kat.III, z gładzią gipsową)
malowany - farba lateksowa
- kolor - RAL 9005 czarny

S2 - Sufit podwieszany z płyt akustycznych o powierzchni licowej wypukłej o wym. łuk 45,00x120,0cm, gr. 20mm
kolor: RAL 9005 czarny
krawędź: A
system podwieszania:
Connect T24 C3

S3 - Sufit malowany
- sufit tynkowany (tynk cem.-wap. kat.III, z gładzią gipsową)
malowany - farba lateksowa
- kolor - RAL 9005 czarny
krawędź: -
system podwieszania: -

S4 - Sufit malowany
- malowany - farba ogniochronna i kwasoodporna
- kolor - RAL 9005 czarny
krawędź: -
system podwieszania: -

Fronty mebli wykończone w kolorze RAL 7024 (ciemny szary)

Zestawienie płytek ceramicznych ściennych i powłok malarskich pom. 0/05 - Pomieszczenie pieca muflowego

	P1	S4
0/05	40,68 [m²]	20,50 [m²]

UWAGA!
- POW. POZIOME STROPODACHU NALEŻY OCZYŚCIĆ Z ISTNIEJĄCYCH POWŁOK MALARSKICH
- SZAFKI WISZĄCE, PÓŁKI, OCIEKACZE MOCOWANE DO NADSTAWEK LABOLATORYJNYCH
- PRZY PRZEJŚCIACH PRZEZ SUFIT I SUFIT PODW. NALEŻY ZASTOS. PIANKE PU LUB ROZW. SYSTEMOWE
- PRZED ZAMÓWIENIEM MEBLI LABORATORYJNYCH SPRAWDZIĆ WYMIARY POMIESZCZENIA I DOSTOSOWAĆ MEBLE DO POMIESZCZENIA W STANIE WYKOŃCZONYM

tytuł rysunku	ROZWINIĘCIE Z TECHNOLOGIĄ -pom.0/05		nazwisko	nr upr.	data	podpis
		proj. architekturę	mgr inż. arch. M. MICHAŁEK-KOPIEC	7/09/SLOKK	1. 2013	
		spr. architekturę	mgr inż. arch.Z. MAZUR	553/01	1. 2013	
obiekt	GIG - LABORATORIUM 41-166 Katowice, Plac Gwarków 1 , dz. nr 8/4	oprac. architekturę	mgr inż. arch.P. BIEŃKOWSKI		1. 2013	
inwestor	GŁÓWNY INSTYTUT GÓRNICTWA KATOWICE 41-166 Katowice, Plac Gwarków 1	stadium: PROJEKT WYKONAWCZY		nr projektu: 156/24/2012		
	BAUREN Renke Piotr ul. Świerklańska 12 44-200 Rybnik tel / fax: 032 4225137	skala: 1:25		numer rysunku: AR.09		