

Nr katalogowy	Nazwa wyposażenia	Ilość sztuk/kpl.
006		
<b>Pozycja 6.1.5</b>		<b>SZT. 2</b>
Szafa na chemikalia (z wymuszoną wentylacją) o gabarytach 600x590x1900 mm		2
<b>Pozycja 6.2.5</b>		<b>SZT. 1</b>
Szafa na chemikalia (z wymuszoną wentylacją) o gabarytach 600x590x1900 mm		1
<b>Pozycja 6.3.5</b>		<b>SZT. 4</b>
Szafa laboratoryjna o gabarytach 600x560x1900, górna i dolna część metalowa, z półkami		4
<b>Pozycja 6.4.5</b>		<b>SZT. 2</b>
Szafa laboratoryjna o gabarytach 800x560x1900, górna część przeszklona, dolna metalowa, z półkami		2
<b>Pozycja 6.5.5</b>		<b>SZT. 2</b>
Regał 900x300x2000 mm, 6 półek, szuflę nośną - katownik perforowany 40x40 (mm)/nośność <i>półki 80kg</i>		4
<b>Pozycja 7</b>		<b>SZT. 4</b>
Przysznacznik bezpieczeństwa montowany nad drzwiami		1

**WYKOŃCZENIE - POSADZEK**

P2 - Posadzka przemysłowa, powłoka epoksydowa  
kolor: szary (zblizony do RAL 7037)

P3 - Wykładzina PCV, wym. rulonowa, gr. 2,5mm, heterogeniczna  
kolor: szary zbliżony do RAL 7037

P4 - Wykładzina PCV, wym. rulonowa, gr. 2,5mm, heterogeniczna  
kolor: czarny zbliżony do RAL 9004

P5 - Płytki gresowe, wym 60x60cm, gr.12mm  
ścieralność: klasa IV, twardość: R9

P6 - Płytki gresowe, wym. 30x30cm ,gr.12mm

ścieralność: klasa IV, twardość: R9  
kolor:biały nakrapiany

**WYKOŃCZENIE - ŚCIAN**

P1 - Płytki ceramiczne wym.60x20cm do wysokości 3,00m  
kolor: biały (zbliżony do RAL 9003)

F1 - farba lateksowa,  
kolor: czarny (zbliżony do RAL 9005)

F2 - farba lateksowa,

- sufit tynkowany (tynk cem.-wap. kat.III,z gładzią gipsową)

### WYKOŃCZENIE - SUFITÓW

S1 - Sufit podwieszany, rastrowy, typu open cell  
wym. 60x60cm, hs=50mm, oczko 10x10cm,

aluminium (29.2 x 19.4)  
krawędź : profil brzegowy L,  
kolor: szary aluminium (zbliżony do RAL 9007).

system podwieszania:  
Lay-in (T24/T15)

- sufit tynkowany (tynk cem.-wap. kat.III.

malowany - farba lateksowa

S2 - Sufit podwieszany z płyt akustycznych

o powierzchni llicowej wypukłej  
o wym. łuk 45,00x120,0cm, gr. 20mm  
kolor: RAL 9005 czarny

system podwieszania:

S3 - Sufit malowany

- sufit tynkowany (tynk cem.-wap. kat.III,  
z gładzią gipsową)  
malowany - farbą lateksową

- kolor - RAL 9005 czarny  
krawędź: -

S4 - Sufit malowany

- malowany - farba ognioochronna i kwasoodporna
- kolor - RAL 9005 czarny

krawędź: -  
system podwieszania: -

### Zestawienie elementów wyposażenia

(0/06 I) Pysznic bezpieczeństwa mont

○

Fronty mebli wykończone w kolorze R

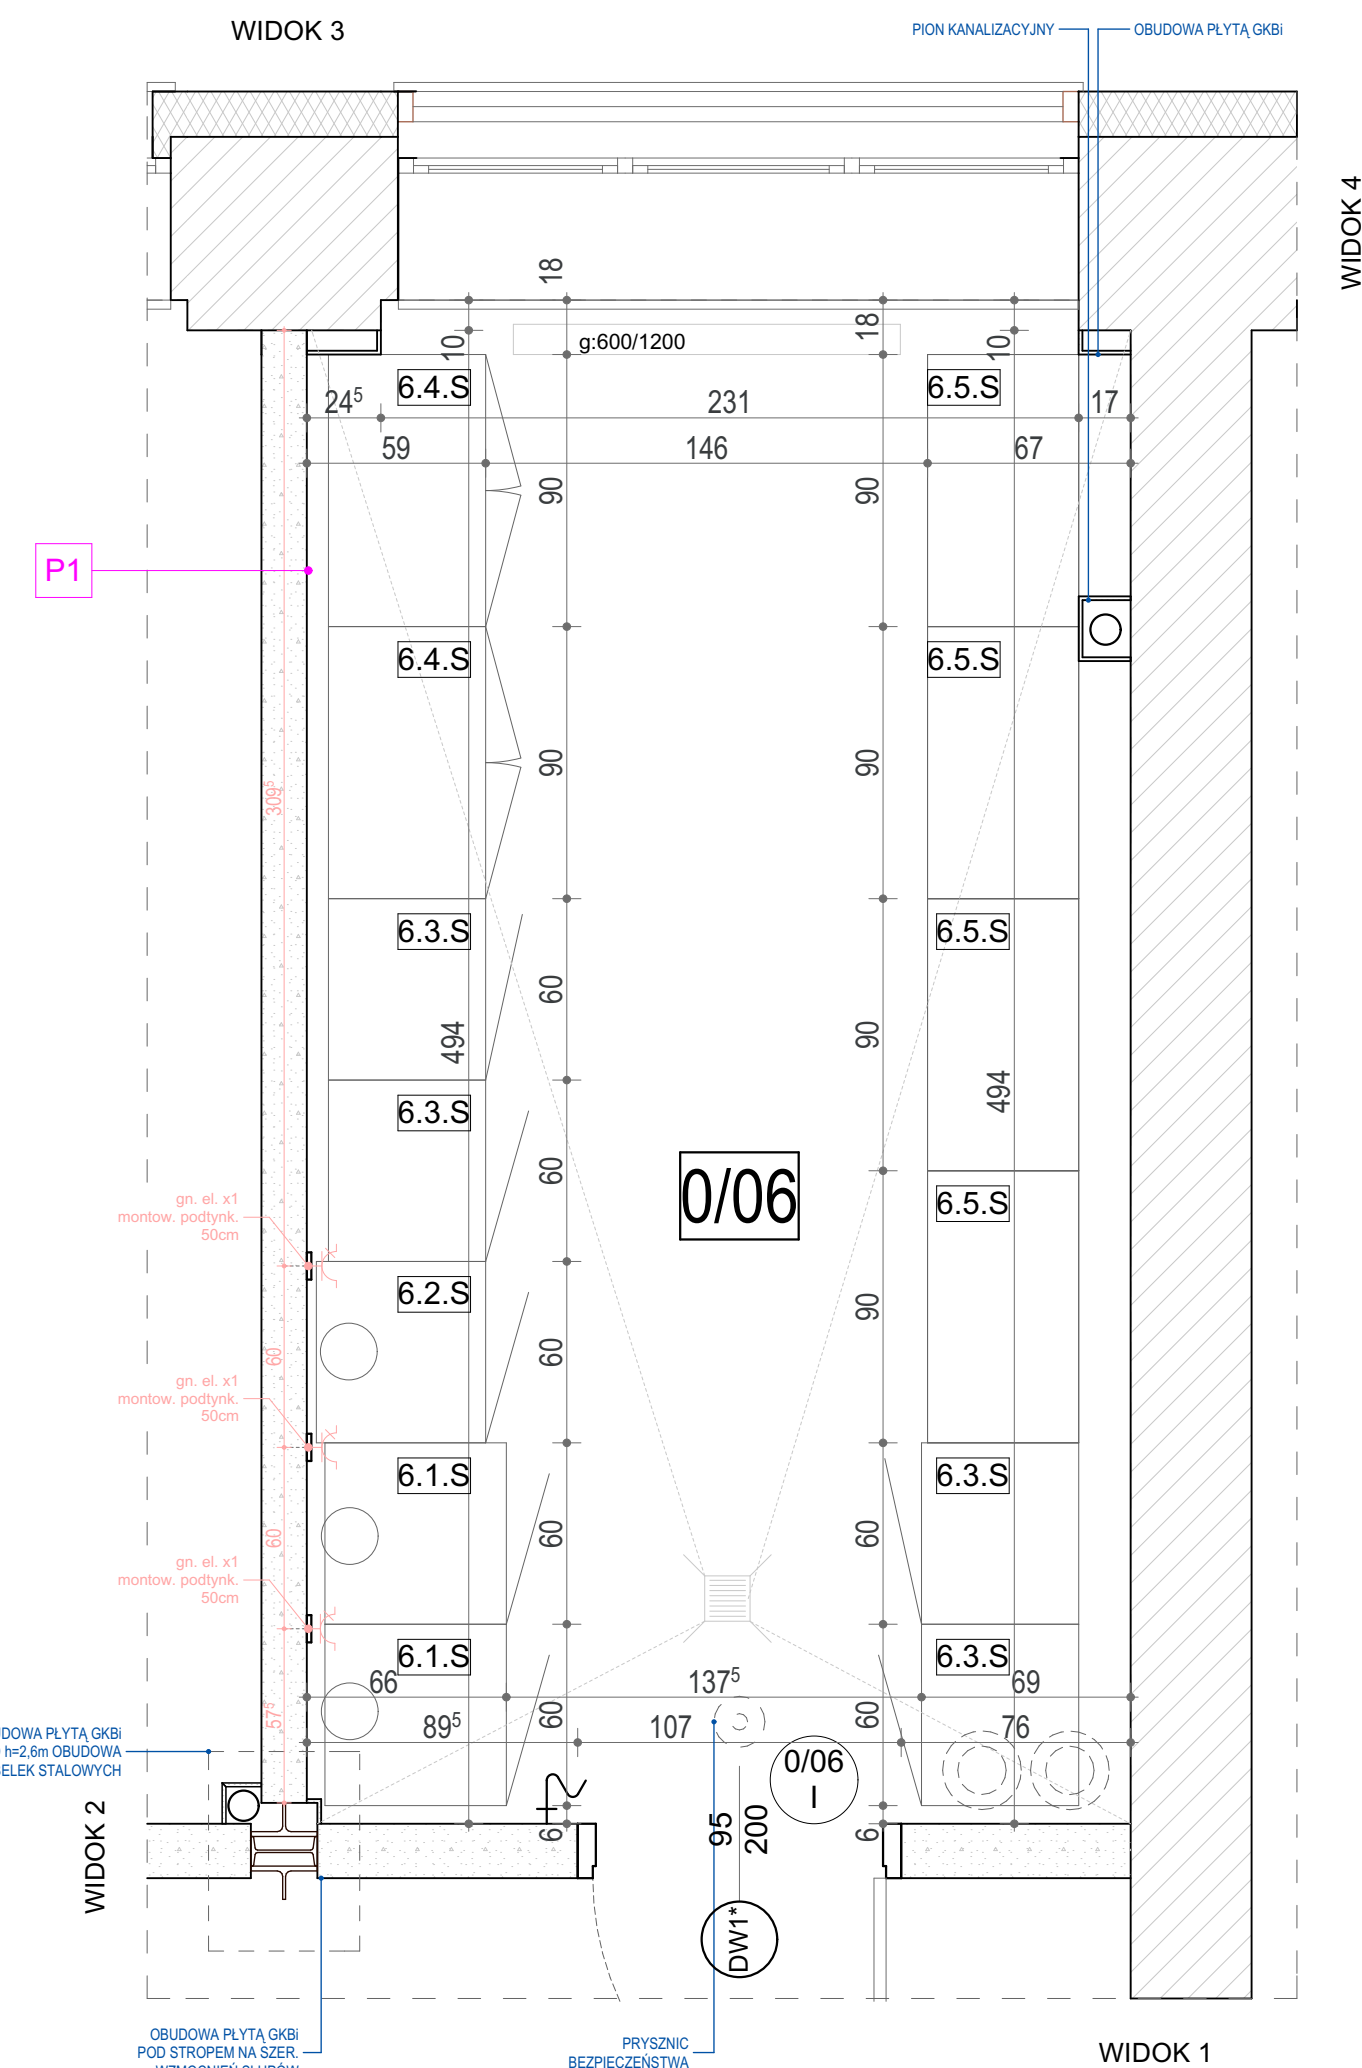
Zestawienie płytek ceramicznych ścię  
pom. 0/06 - Magazyn na chemikalia

	P1
--	----

[illegible]



0.06	0.06
------	------

0/06	39
------	----



**UWAGA!**

- POW. POZIOME STROPODACHU NALEŻY OCZYŚCIĆ Z ISTNIEJĄCYCH POWŁOK MALARSKICH
- PRZY PRZEJŚCIACH PRZES SUFIT I SUFIT PODW. NALEŻY ZASTOS. PIANKE PU LUB ROZW. SYSTEMOWE
- PRZED ZAMÓWIENIEM MEBLI LABORATORYJNYCH SPRAWDZIĆ WYMIARY POMIESZCZENIA I DOSTOSOWAĆ MEBLE DO POMIESZCZENIA W STANIE WYKONCZONYM

tytuł rysunku		<b>ROZWINIĘCIE Z TECHNOLOGIA</b> <b>-pom.0/06</b>		nazwisko		nr upr.	data	podpis
obiett		GIG - LABORATORIUM 41-166 Katowice, Plac Gwarków 1, dz. nr 8/4		proj. architektura		mgr inż. arch. M. MICHAŁEK-KOPEC	7/08/SŁOIK	1. 2013
inwestor		GŁÓWNY INSTYTUT GÓRNICWA KATOWICE 41-166 Katowice, Plac Gwarków 1		isp. architektura		mgr inż. arch. Z. MAZUR	553/01	1. 2013
				uprac. architektura		mgr inż. arch. P. BIEŃKOWSKI		1. 2013
				stadium		nr projektu		
				<b>PROJEKT WYKONAWCZY</b>		<b>156/24/2012</b>		
 BAUREN Renke Piotr ul. Świerkłańska 12 44 - 200 Rybnik tel / fax: 032 4225137				skala		numer rysunku		
				<b>1:25</b>		<b>AR.10</b>		