




ELEWACJA PÓŁNOCNA

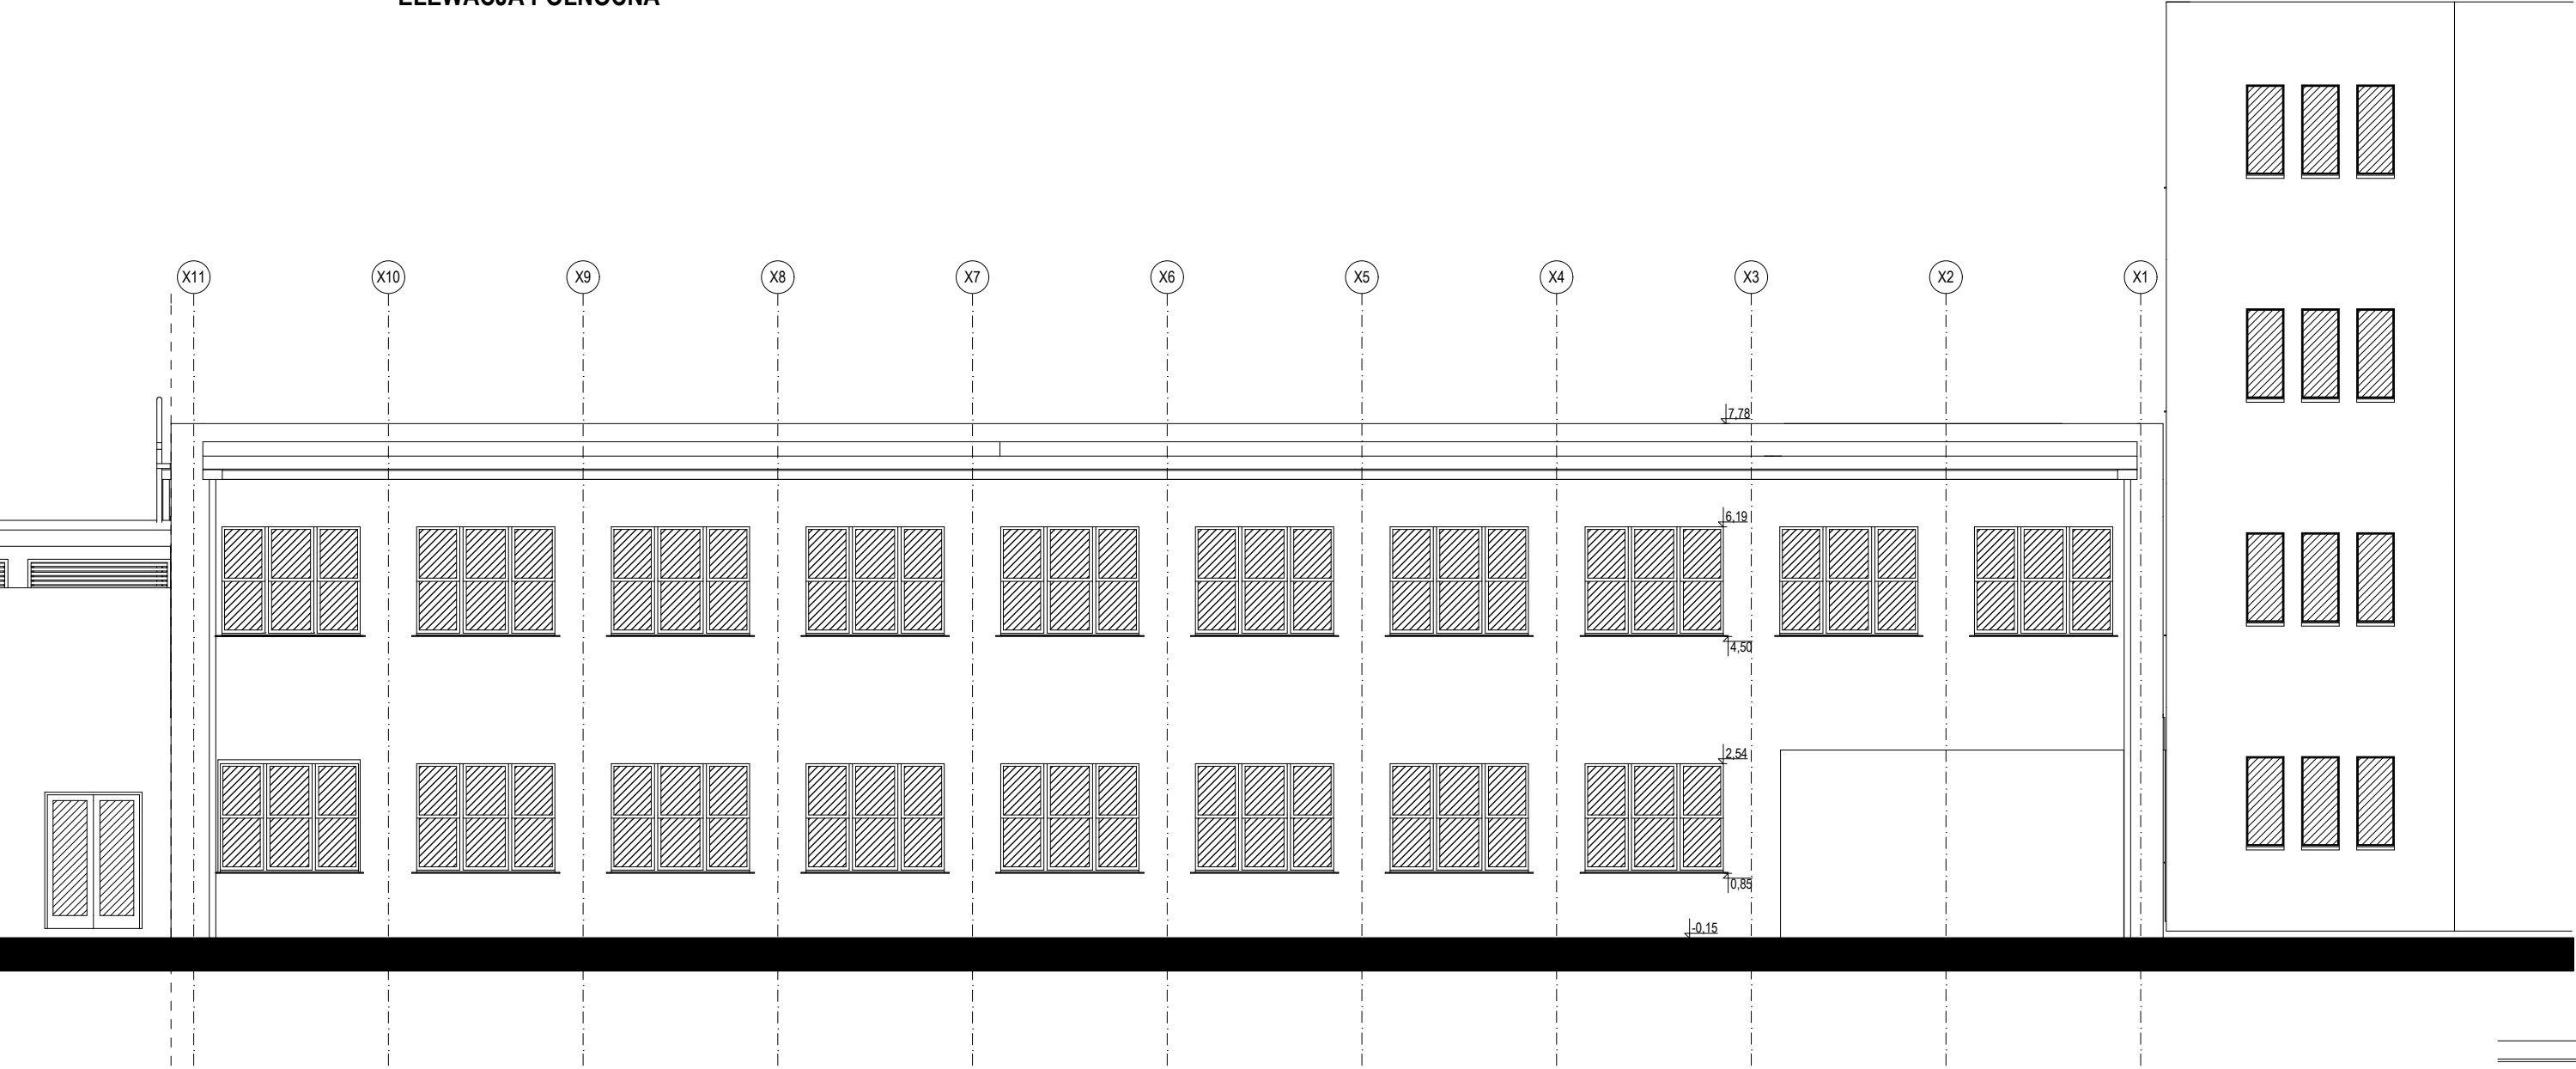

ELEWACJA POŁUDNIOWA

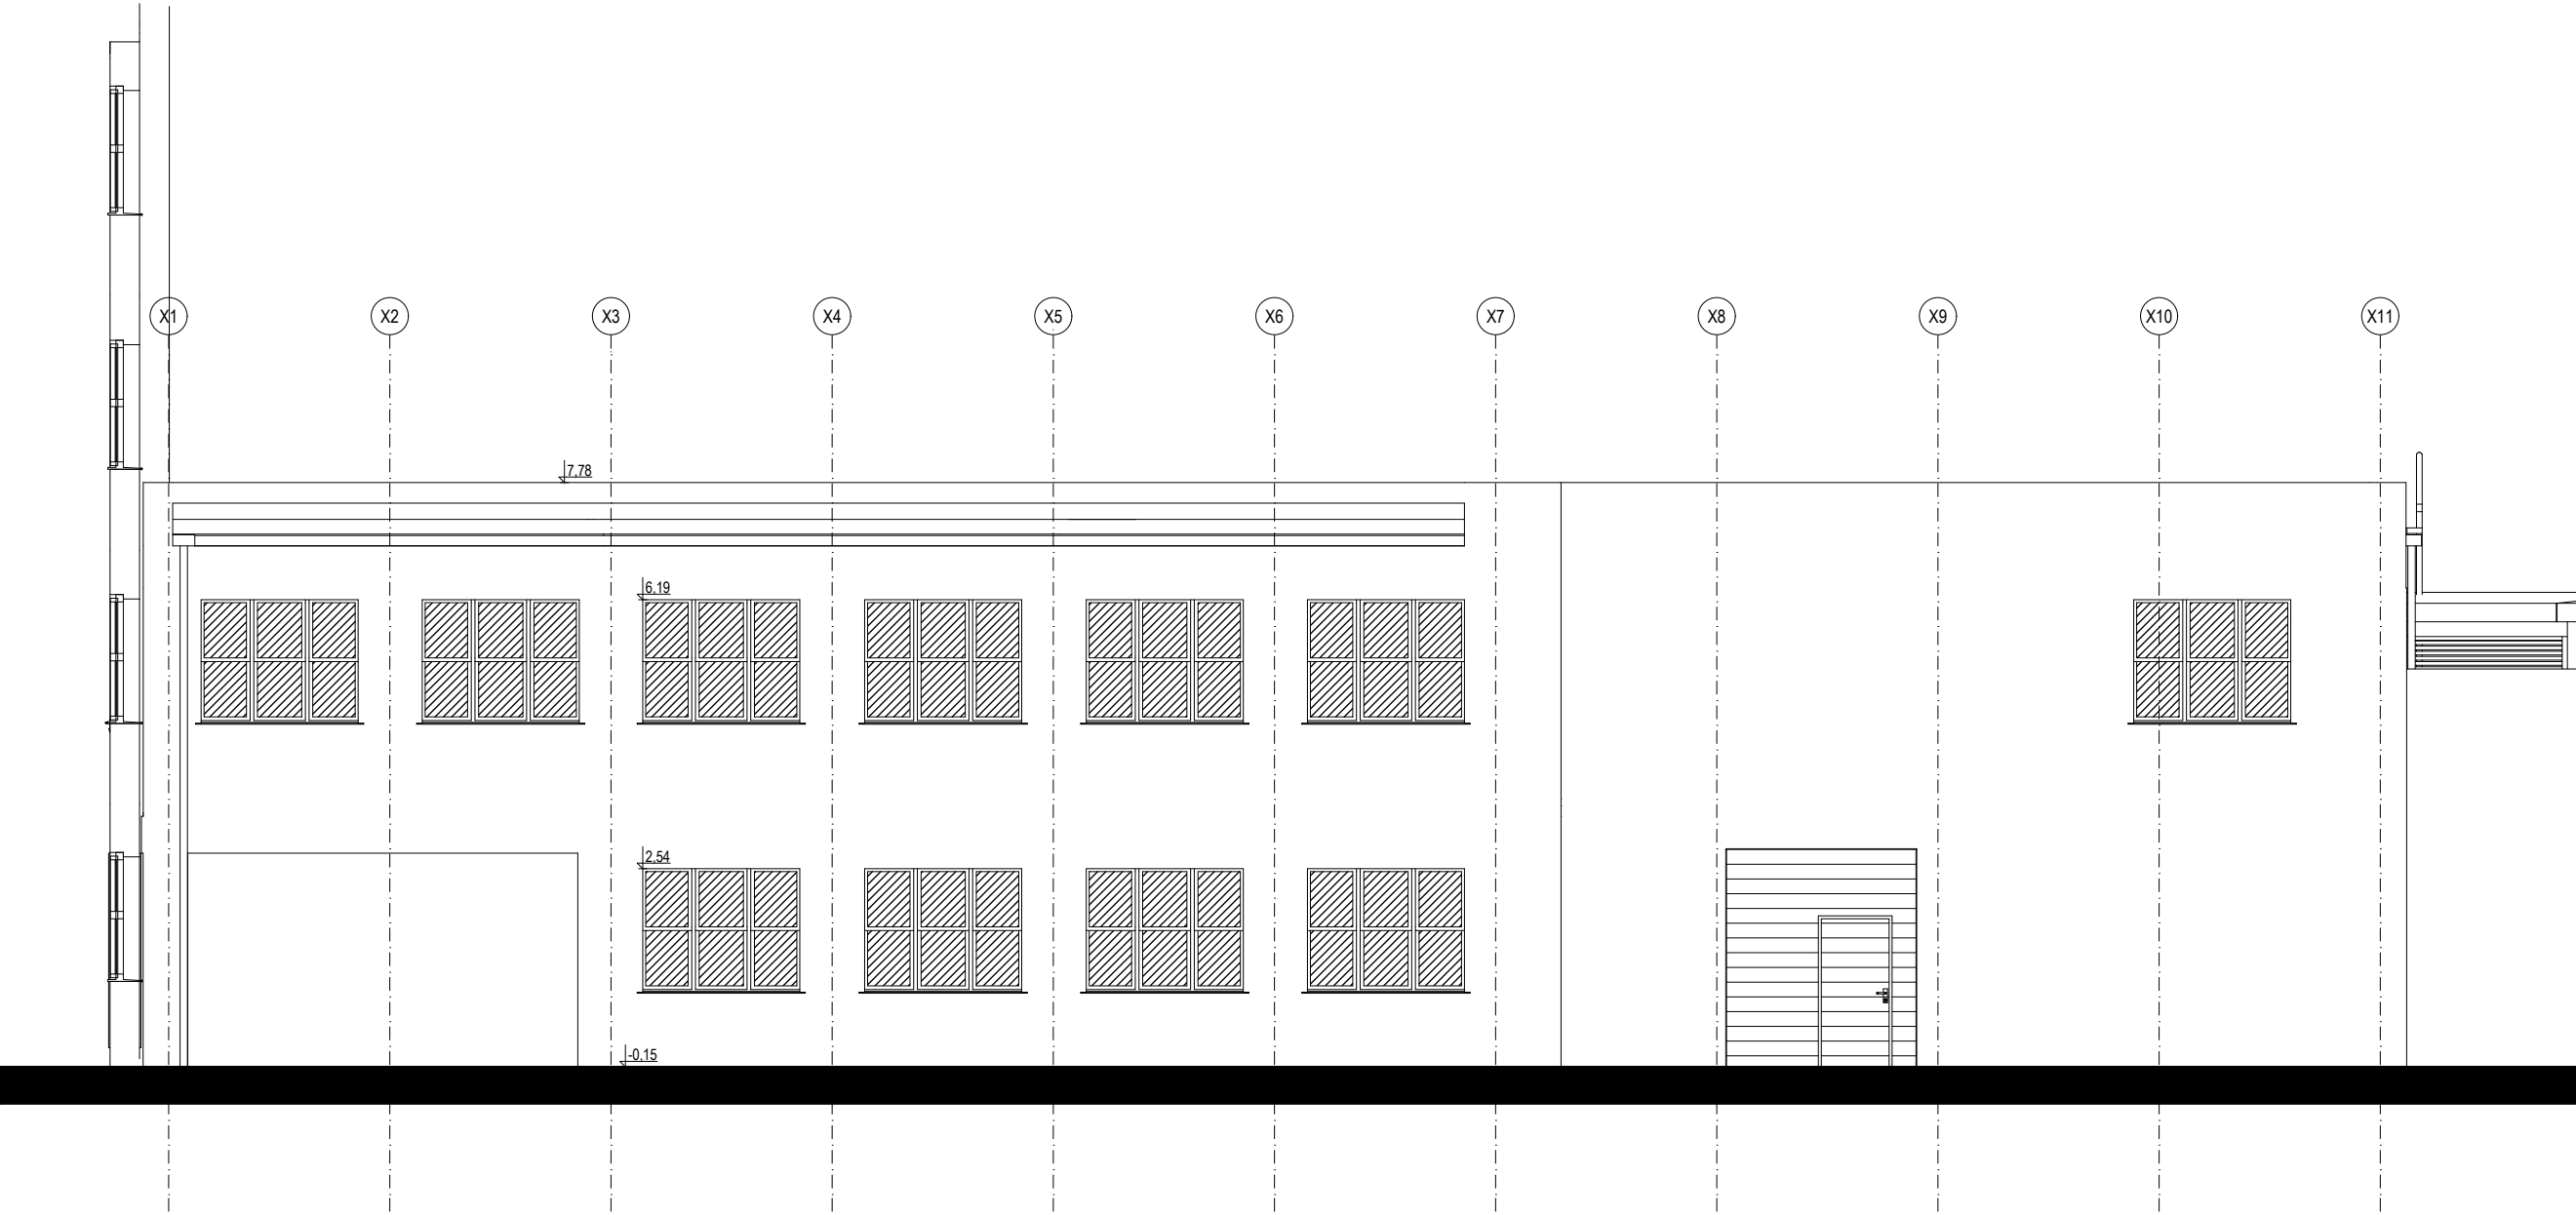

ELEWACJA WSCHODNIA

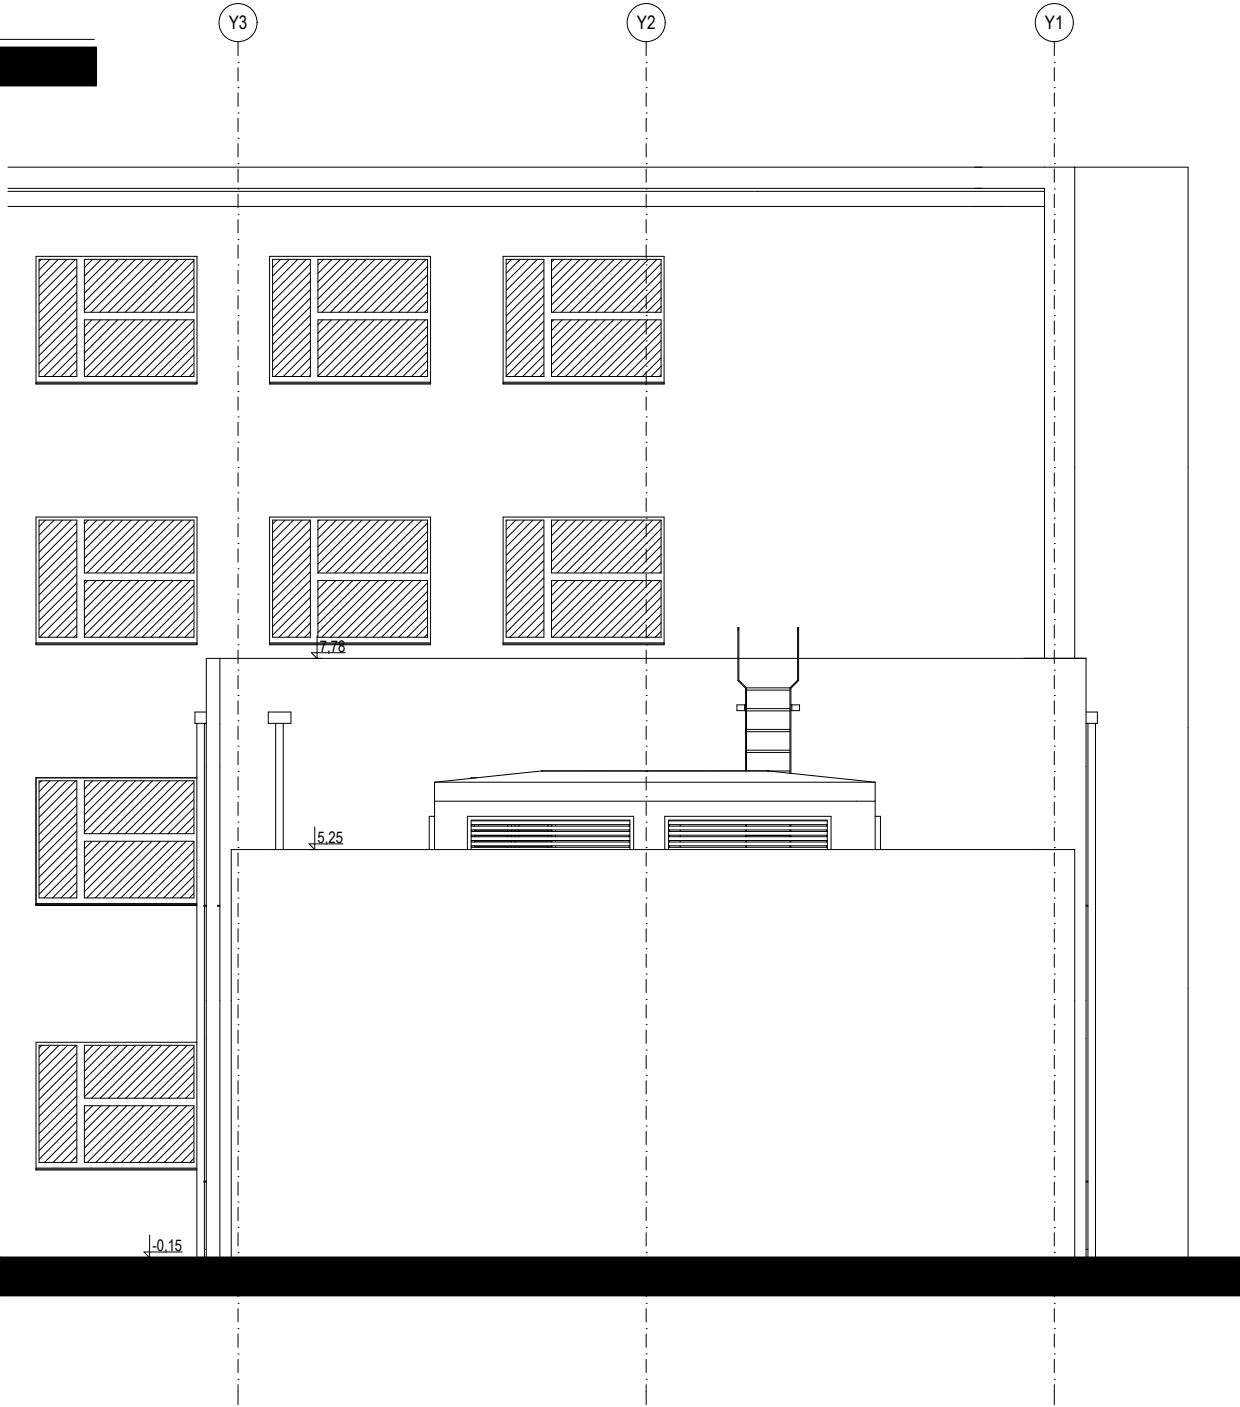

tytuł rysunku		nazwisko		nr upr.	data	podpis
ELEWACJE		opracował	mgr inż. arch. M.MICHAŁEK-KOPIEC	7/09/SLOKK	1.2013	
		opracował	mgr inż. D. CHŁAPEK	-	1.2013	
obiekt	GIG - LABORATORIUM PRZERÓBKI KOPALIN I ODPADÓW 40-166 Katowice, pl. Gwarków 1, dz. nr 8/4					
inwestor	Główny Instytut Górnictwa 40-166 Katowice, pl. Gwarków 1		stadium	INWENTARYZACJA		nr projektu 156/24/2012
		BAUREN Renke Piotr ul. Świerkłańska 12 44-200 Rybnik tel / fax: 032 4225137		skala	1:100	
					numer rysunku INW.04	