




ELEWACJA  
PÓŁNOCNA

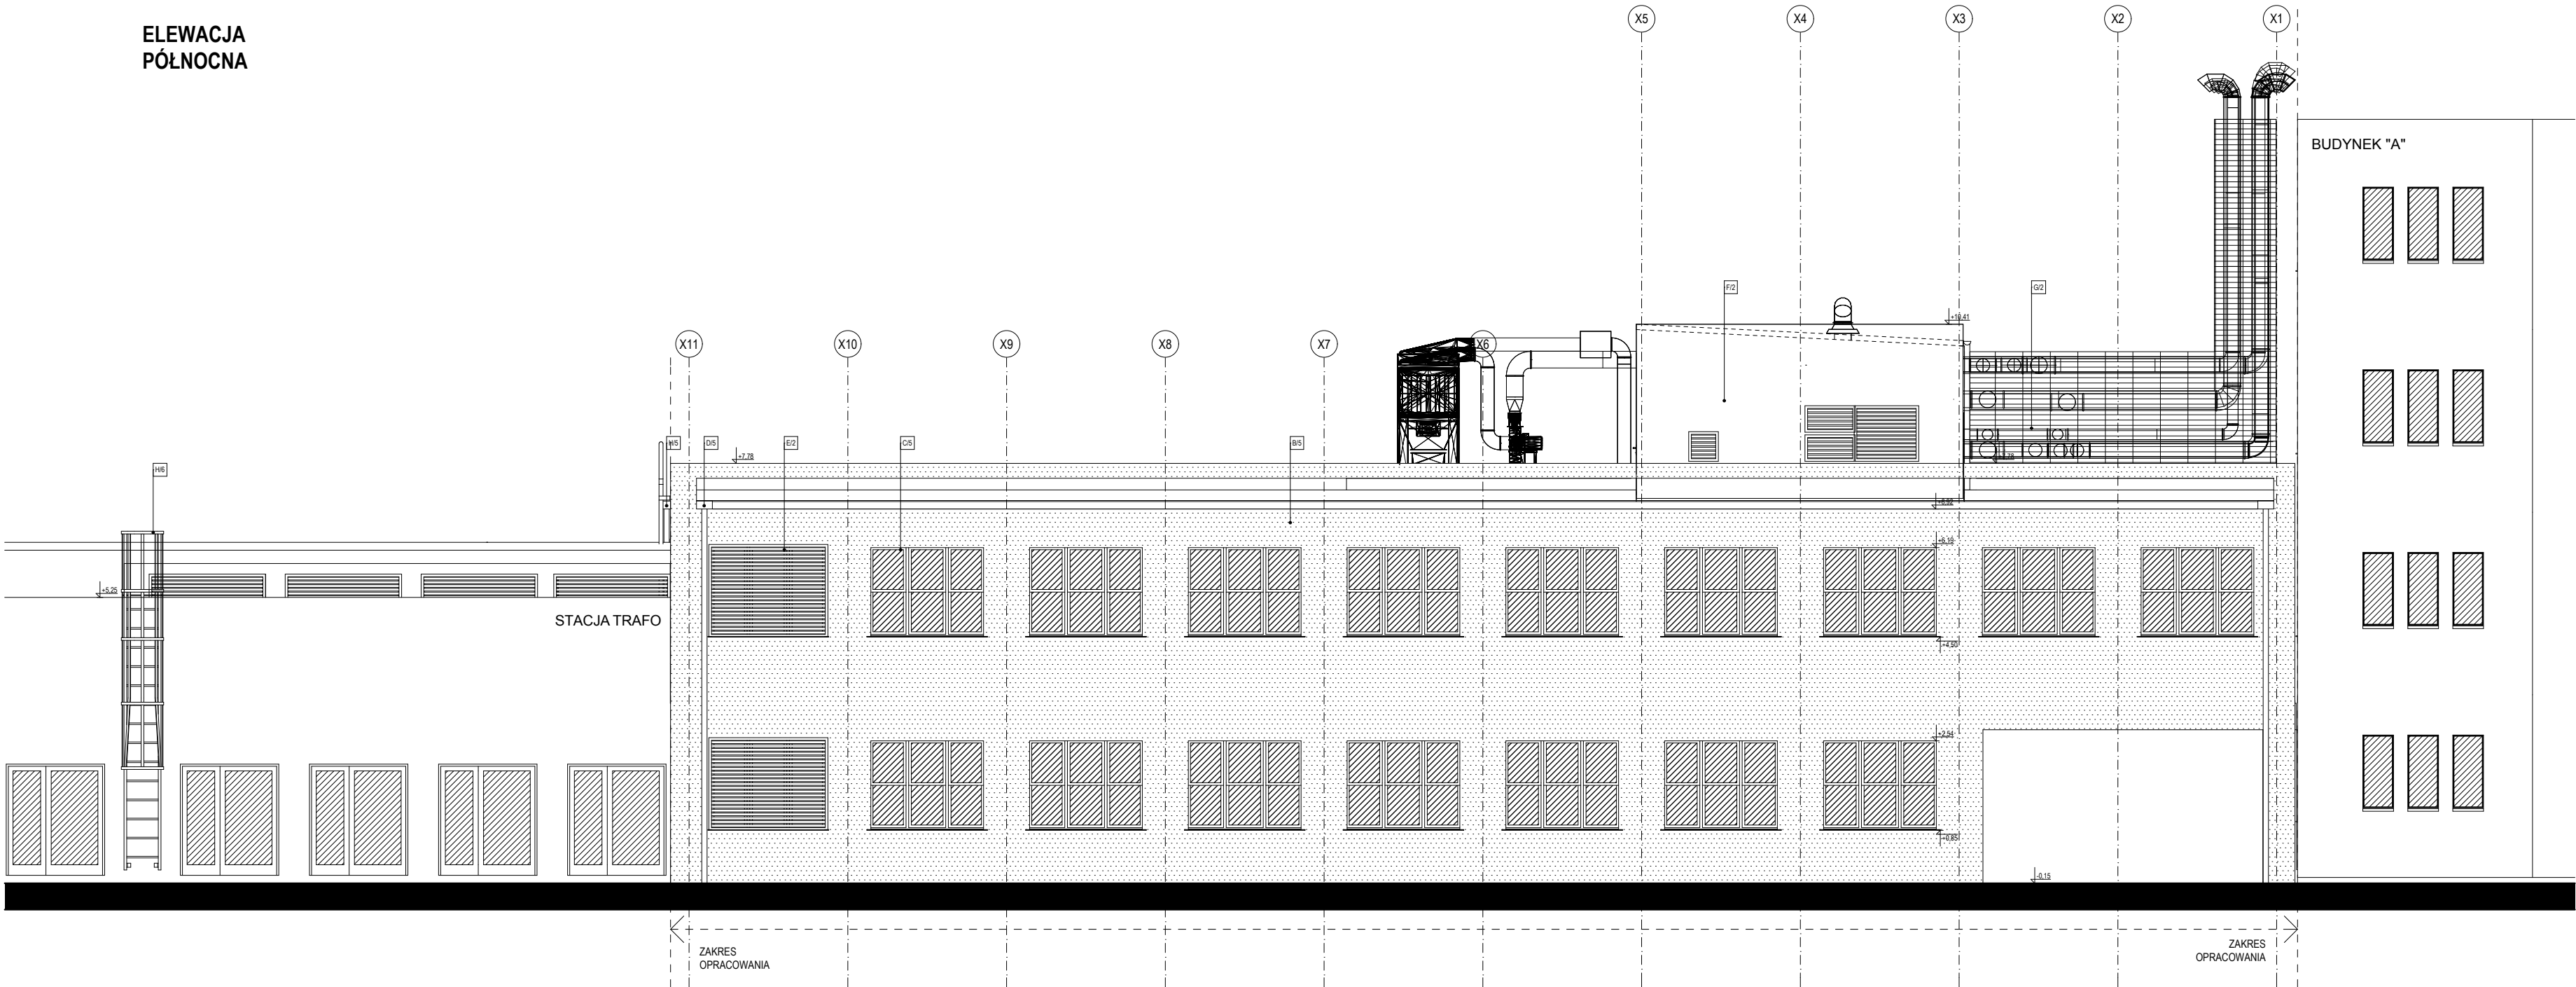

ELEWACJA  
WSCHODNIA

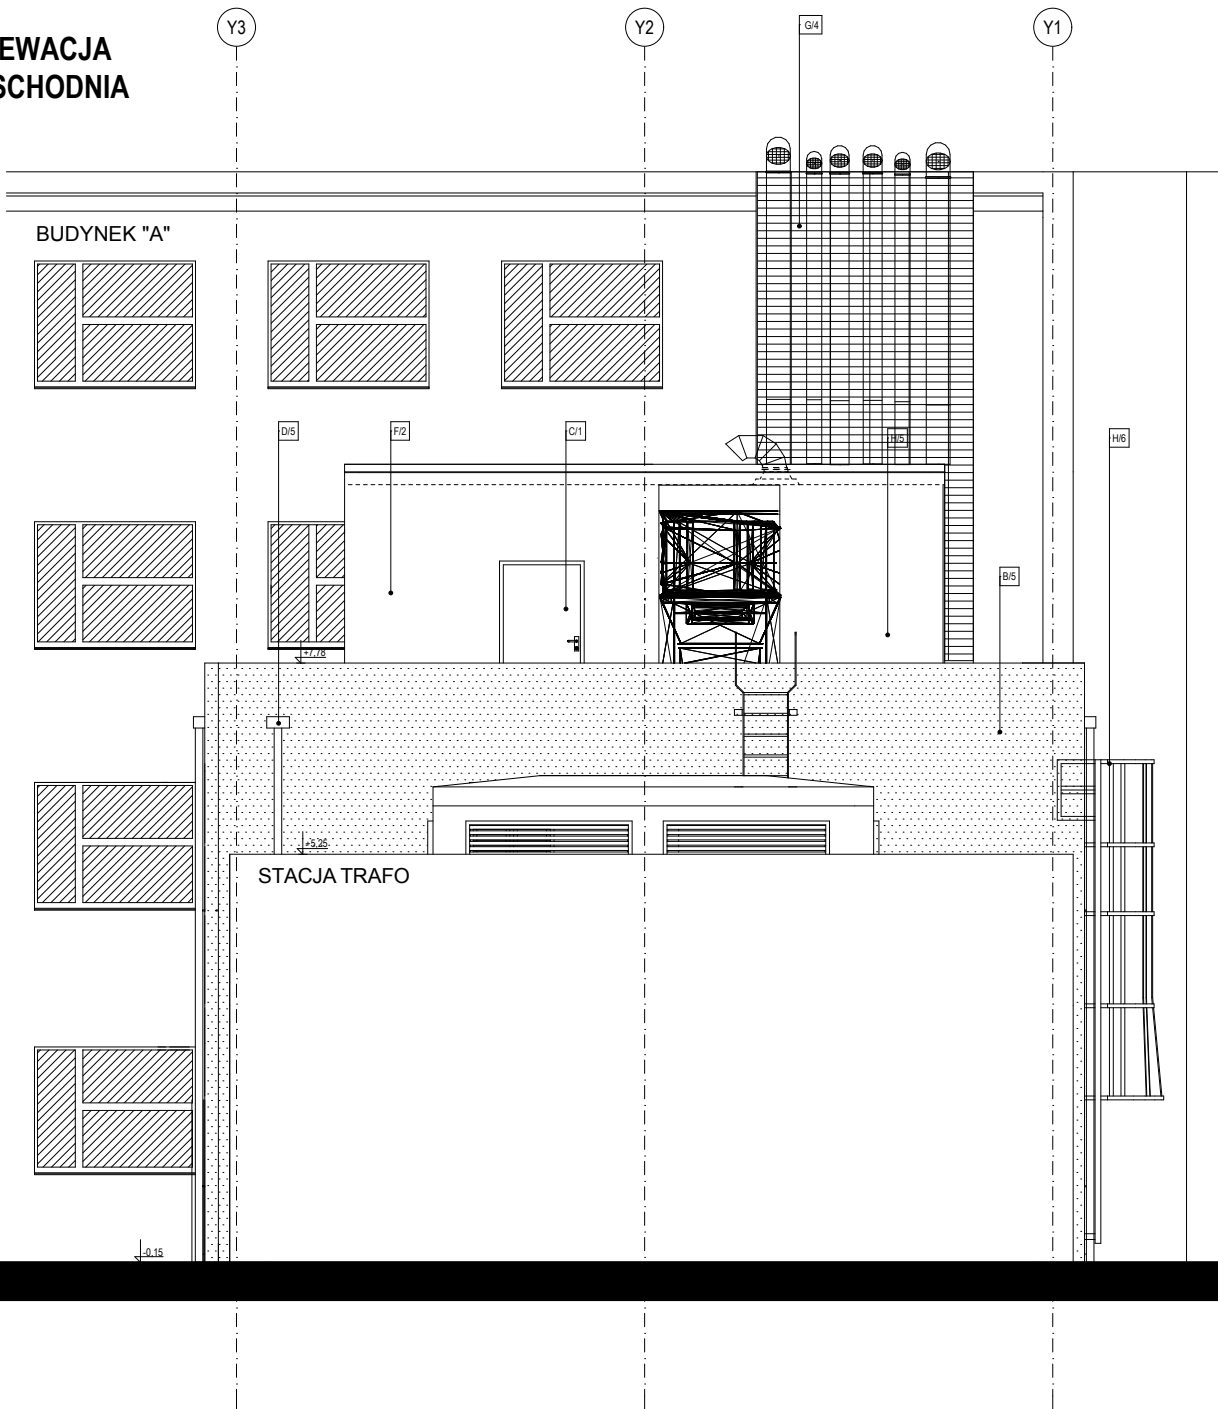

ELEWACJA  
POŁUDNIOWA

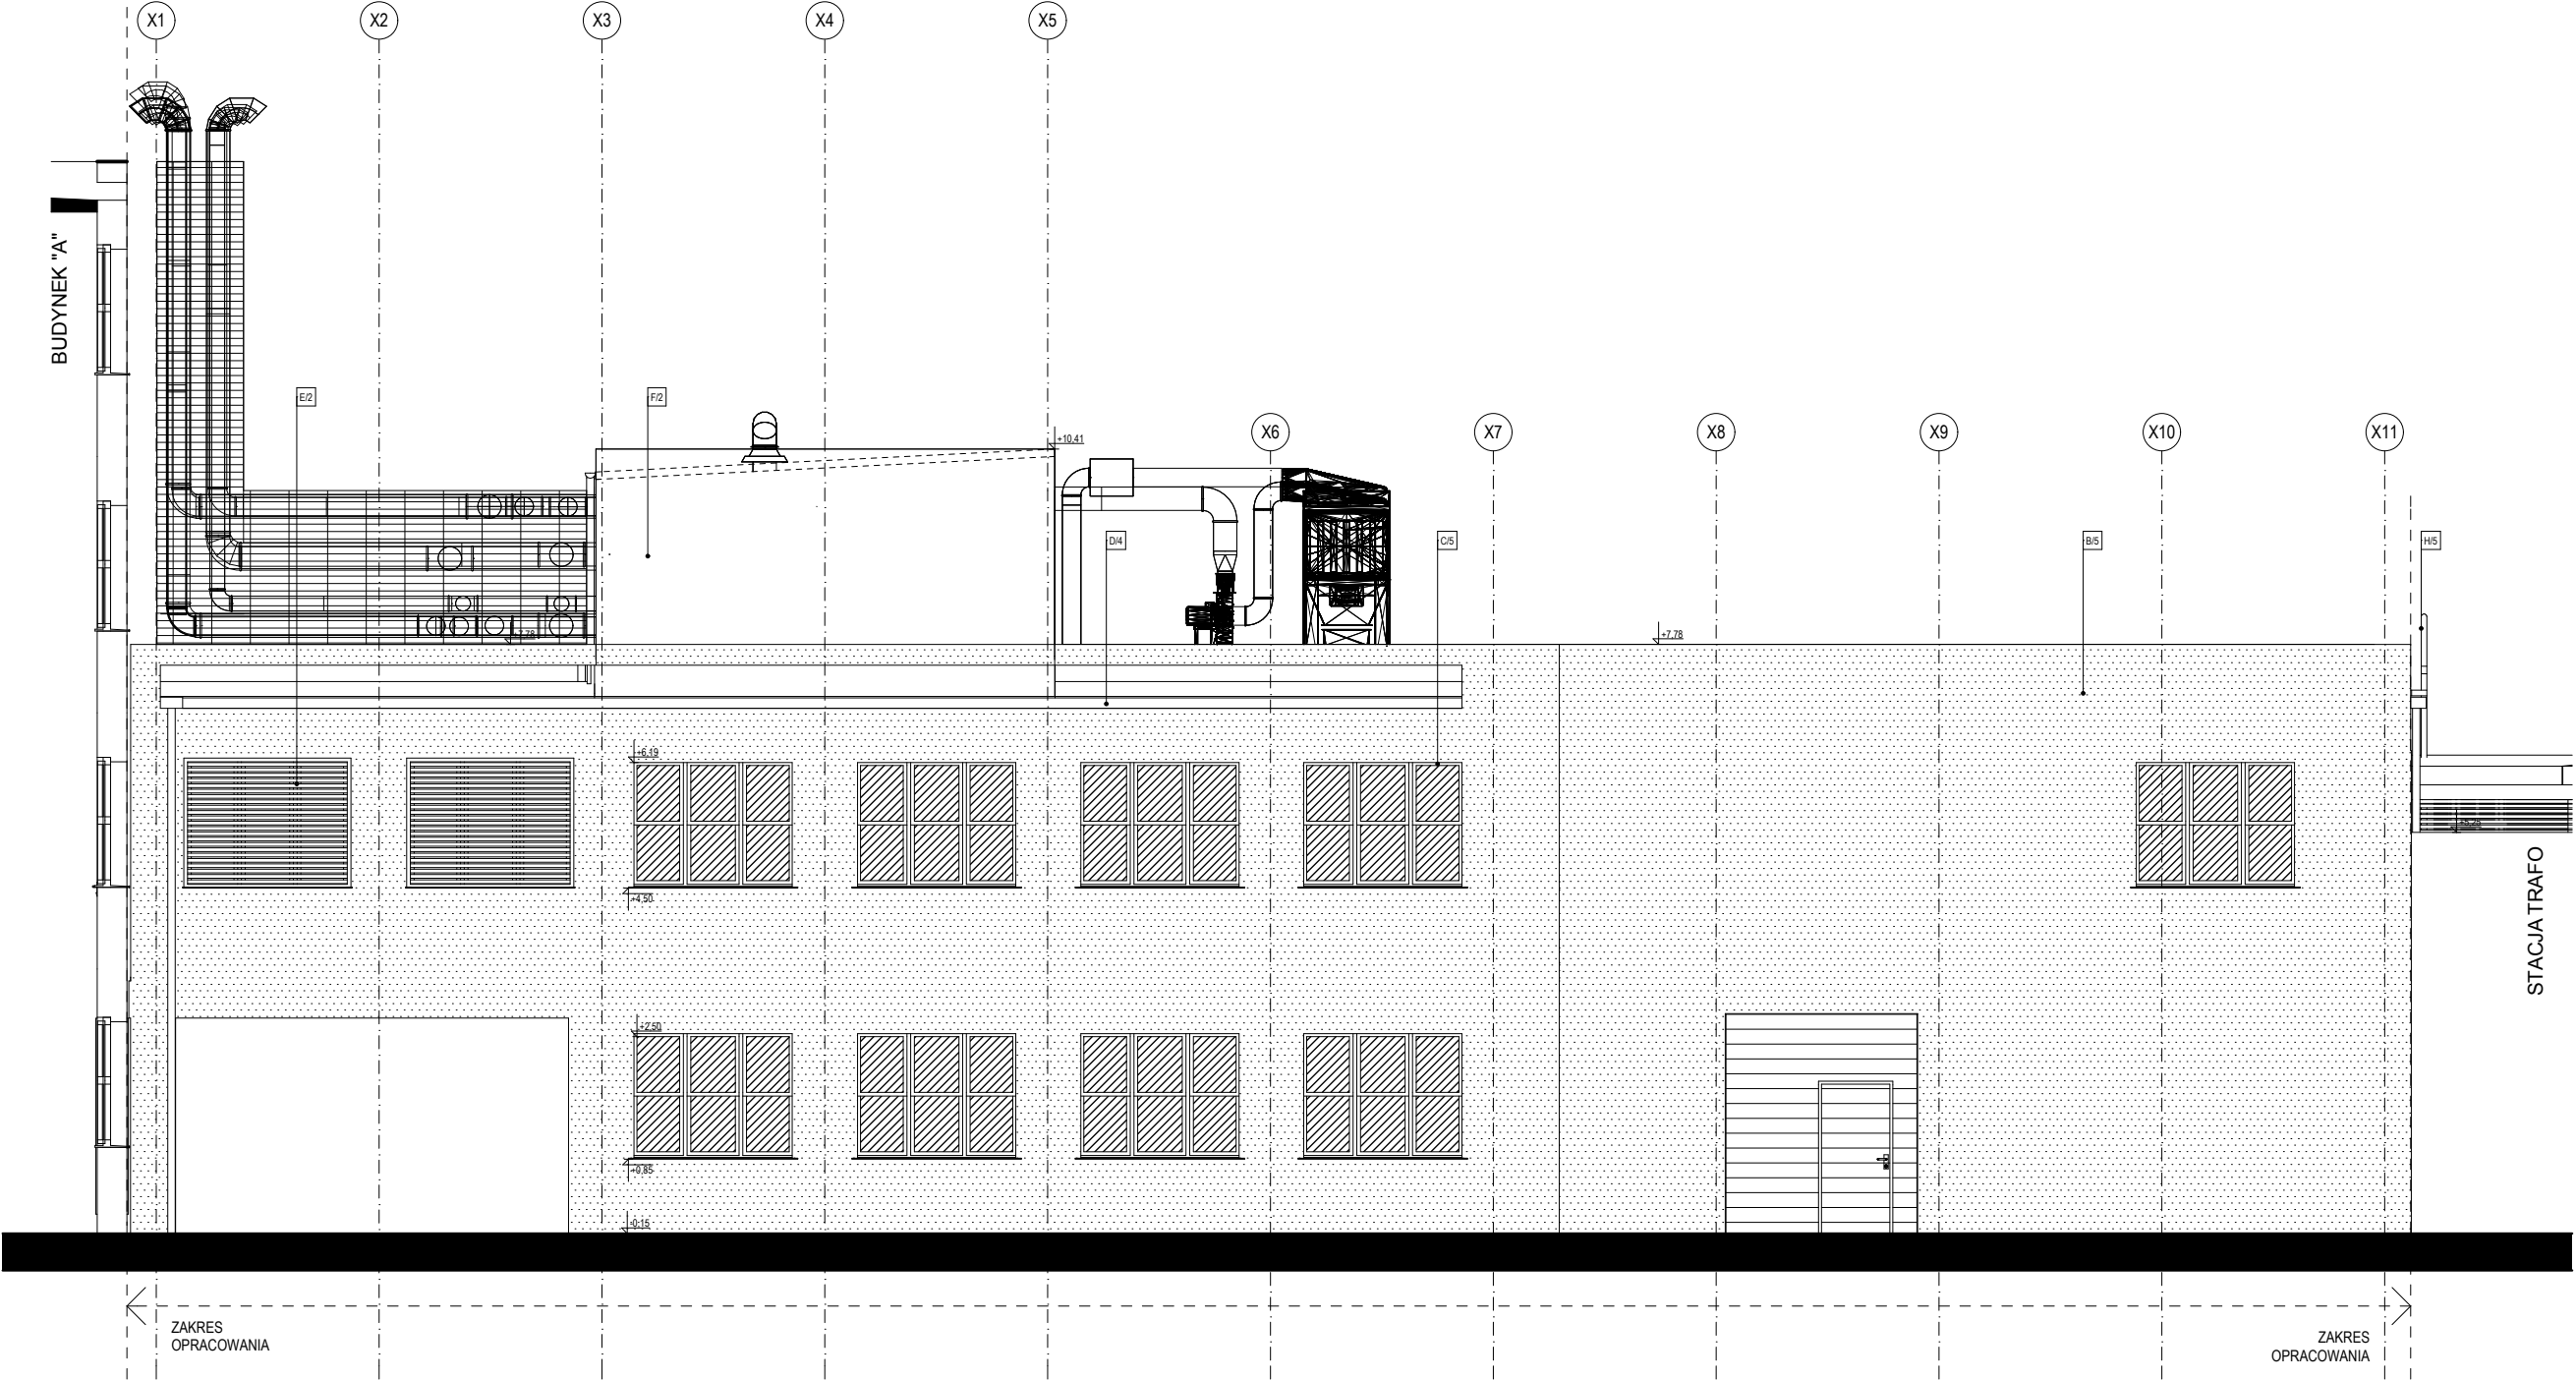

MATERIAŁY	
SYMBOL na rys.	OPIS
A/	tyłk mineralny cienkowarstwowy
B/	tyłk
C/	stolaria drzewiowa i okienna
D/	obróbki blacharskie
E/	żaluzje zewnętrzne - P.POZ EW60
F/	ściana z płyt warstwowych
G/	kanal wentylacyjny z obudową siatki tkanej o oczkach 10x10mm na profilach stalowych
H/	drabinka

KOLORY		
NUMER na rys.	NAZWA KOLORU	SYMBOL
/1	grafitowy	---b
/2	srebrny	9007*
/3	grafitowy	7011*
/4	stalowy - połysk	---
/5	istniejący	---
/6	szary	7013*

gdzie:  
\*- kolor wg palety RAL CLASSIC  
\*- kolor wg kolornika np. firmy STO COLOR SYSTEM

tytuł rysunku		nazwisko		nr upr.	data	podpis
ELEWACJE		mgr inż. arch. M. MICHAŁEK-KOPIEC		7/09/SLOKK	1.2013	
obiekt		mgr inż. arch. Z. MAZUR		553/01	1.2013	
inwestor		mgr inż. M. CZARNECKI		SLK/0603/P	1.2013	
GIG - LABORATORIUM 41-166 Katowice, Plac Gwarków 1, dz. nr 8/4		mgr inż. P. RENKE		QOK/04	1.2013	
GŁÓWNY INSTYTUT GÓRNICITWA KATOWICE 41-166 Katowice, Plac Gwarków 1		PROJEKT WYKONAWCZY		nr projektu	156/24/2012	
BAUREN		BAUREN Renke Piotr ul. Świerkłańska 12 44-200 Rybnik tel / fax: 032 4225137		skala	1:100	
						numer rysunku <b>A.10</b>