


CZĘŚĆ ISTNIEJĄCA CZĘŚĆ NOWO PROJEKTOWANA

RYNNA DO DEMONTAŻU I
PONOWEGO MONTAŻU PO
WYKONANIU DOCIEPLENIA
I POKRYCIA DACHY

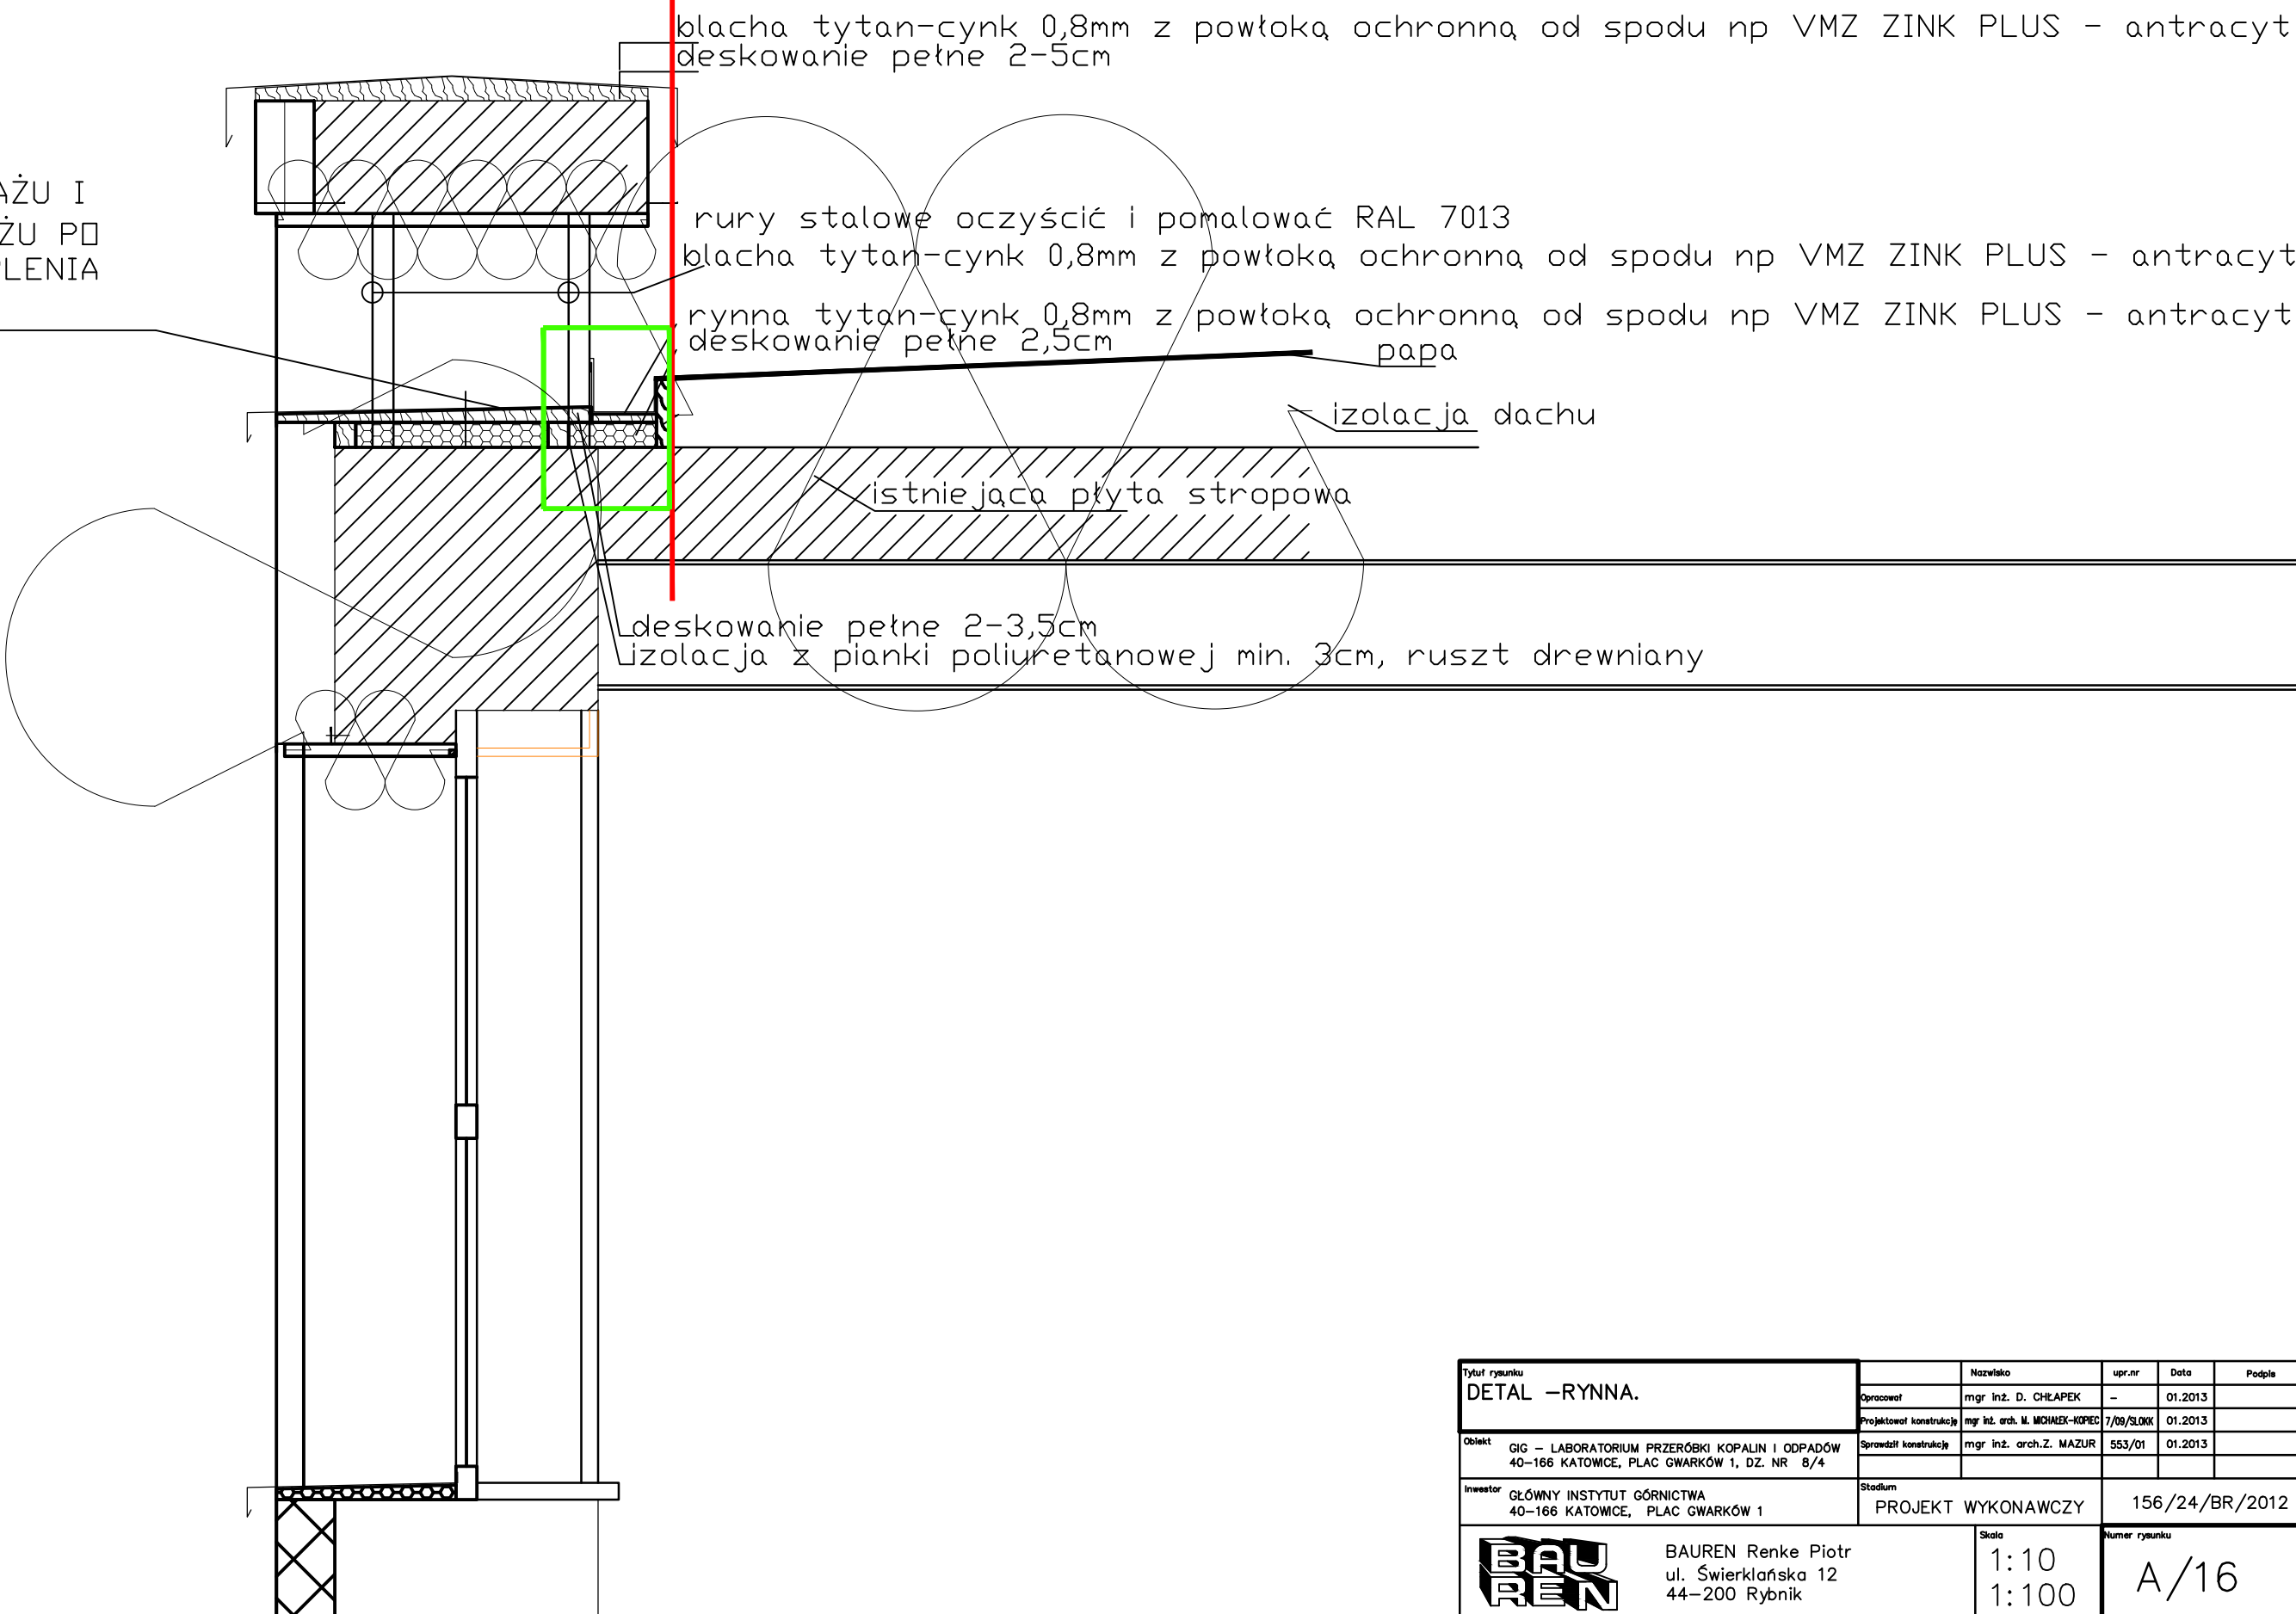

Tytuł rysunku DETAL –RYNNA.		Nazwisko	upr.nr	Data	Podpis
Opracował		mgr inż. D. CHŁAPEK	–	01.2013	
Projektował konstrukcję		mgr inż. arch. M. MICHAŁEK-KOPES	7/09/SŁOK	01.2013	
Sprawdził konstrukcję		mgr inż. arch.Z. MAZUR	553/01	01.2013	
Obiekt GIG – LABORATORIUM PRZERÓBKI KOPALIN I ODPADÓW 40–166 KATOWICE, PLAC GWARKÓW 1, DZ. NR 8/4		Stadium PROJEKT WYKONAWCZY		156/24/BR/2012	
Inwestor GŁÓWNY INSTYTUT GÓRNICTWA 40–166 KATOWICE, PLAC GWARKÓW 1		Skala 1:10 1:100		Numer rysunku A/16	
BAUREN		BAUREN Renke Piotr ul. Świerkłańska 12 44–200 Rybnik			