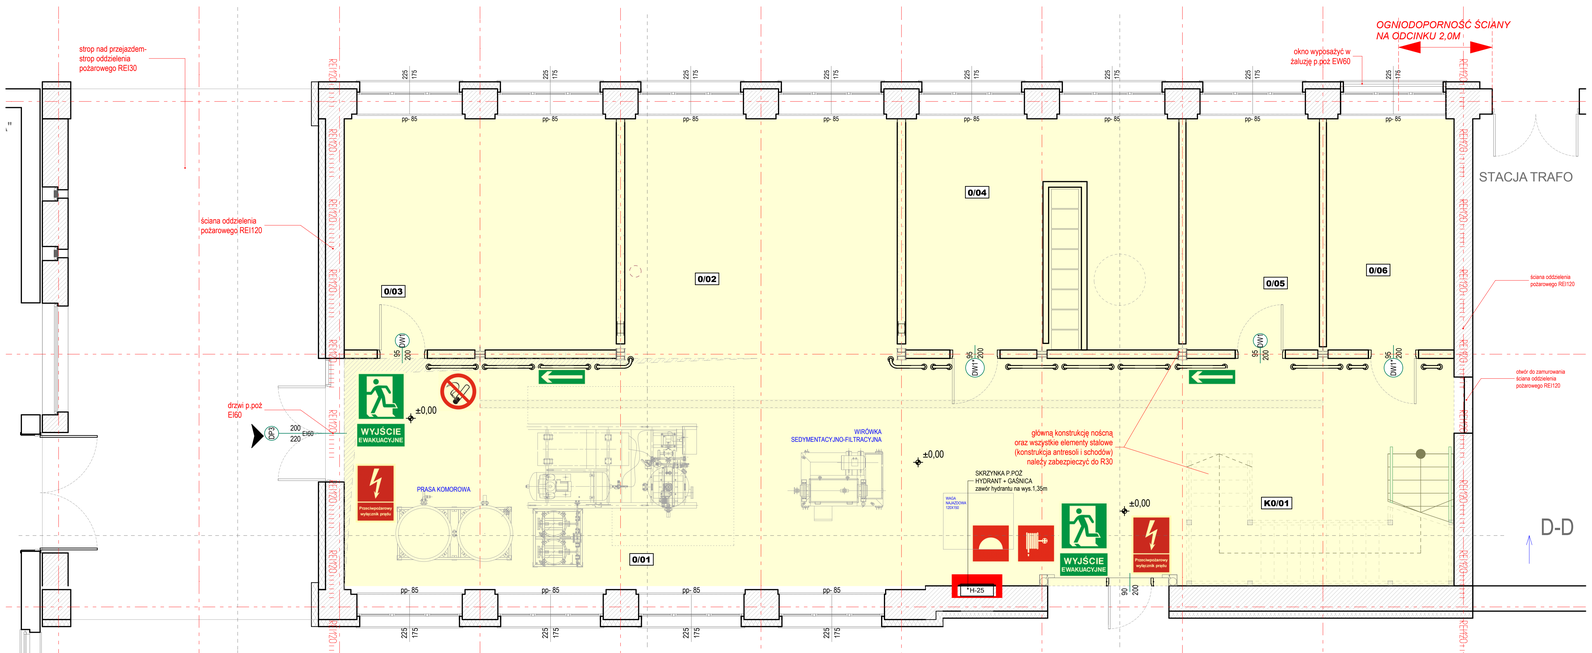

LEGENDA:

- hydranty
- strefa ZL III
- obszar NRO
- REI120 - klasa odporności ogniowej
- NRO - klasa odporności ogniowej

UWAGA:

Przyjęte zestawy pożarowe, znaki i piktogramy oraz ich ilości, są przykładowe i muszą zostać ostatecznie ustalone w porozumieniu z Jednostką Państwowej Straży Pożarnej.

tytuł rysunku: PPOŻ - PARTER		nazwisko	nr upr.	data	podpis
	proj. architektury	mgr inż. arch. M. MICHAŁEK-KORSEC	7/09/SLOKK	1.2013	
	spr. architektury	mgr inż. arch.Z. MAZUR	553/01	1.2013	
obiekt: GIG - LABORATORIUM 41-166 Katowice, Plac Gwarków 1 , dz. nr 8/4	proj. konstrukcji	mgr inż. M.CZARNECKI	SLK/0633/P/09/OK/04	1.2013	
	spr. konstrukcji	mgr inż. P.RENKE	519/02	1.2013	
inwestor: GŁÓWNY INSTYTUT GÓRNICTWA KATOWICE 41-166 Katowice, Plac Gwarków 1	stadium: PROJEKT WYKONAWCZY		nr projektu: 156/24/2012		
BAUREN Renke Piotr u l. Świerklańska 1 2 4 4 - 2 0 0 R y b n i k tel / fax: 032 4225137	skala: 1:50		numer rysunku: **PP.01**		