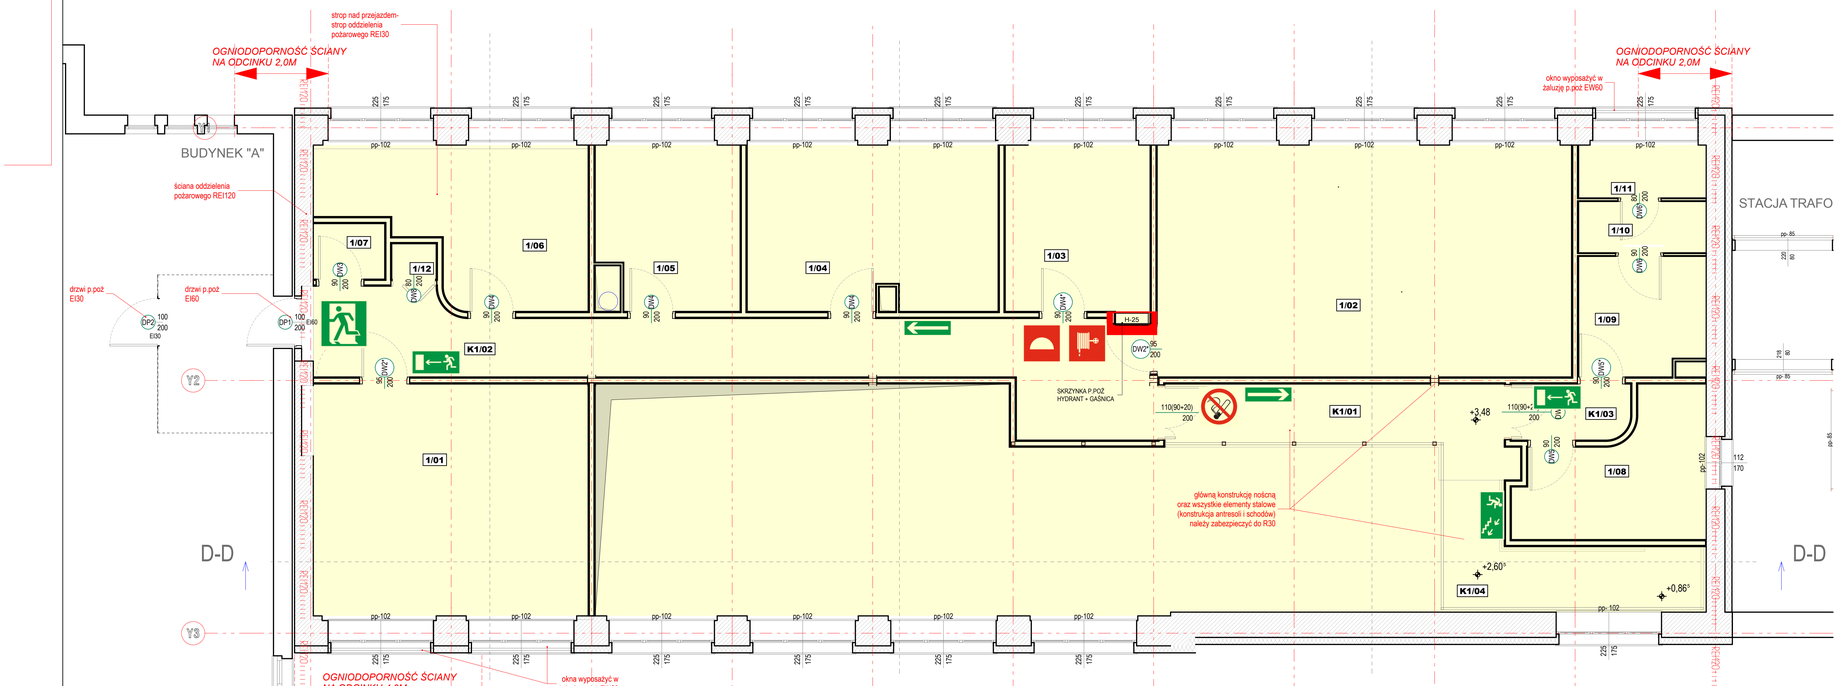

LEGENDA:

- hydranty
- strefa ZL III
- obszar NRO
- REI120 - klasa odporności ogniowej
- NRO - klasa odporności ogniowej

UWAGA:

Przyjęte zestawy pożarowe, znaki i piktogramy oraz ich ilości, są przykładowe i muszą zostać ostatecznie ustalone w porozumieniu z Jednostką Państwowej Straży Pożarnej.

tytuł rysunku:	PPOŻ - PIĘTRO				
			nazwisko	nr upr.	data	podpis
		proj. architektury	mgr inż. arch. M. MICHAŁEK-KORSEC	709/SLOKK	1.2013	
		spr. architektury	mgr inż. arch.Z. MAZUR	553/01	1.2013	
obiekt:	GIG - LABORATORIUM 41-166 Katowice, Plac Gwarków 1 , dz. nr 8/4	proj. konstrukcji	mgr inż. M.CZARNECKI	SLK/0053/P/08/06	1.2013	
		spr. konstrukcji	mgr inż. P.RENKE	518/02	1.2013	
inwestor:	GŁÓWNY INSTYTUT GÓRNICTWA KATOWICE 41-166 Katowice, Plac Gwarków 1	stadium: PROJEKT WYKONAWCZY		nr projektu: 156/24/2012		
	BAUREN Renke Piotr u l . Świerkla'ska 1 2 4 4 - 2 0 0 R y b n i k tel / fax.: 032 4225137	skala: 1:50		numer rysunku: **PP.02**		