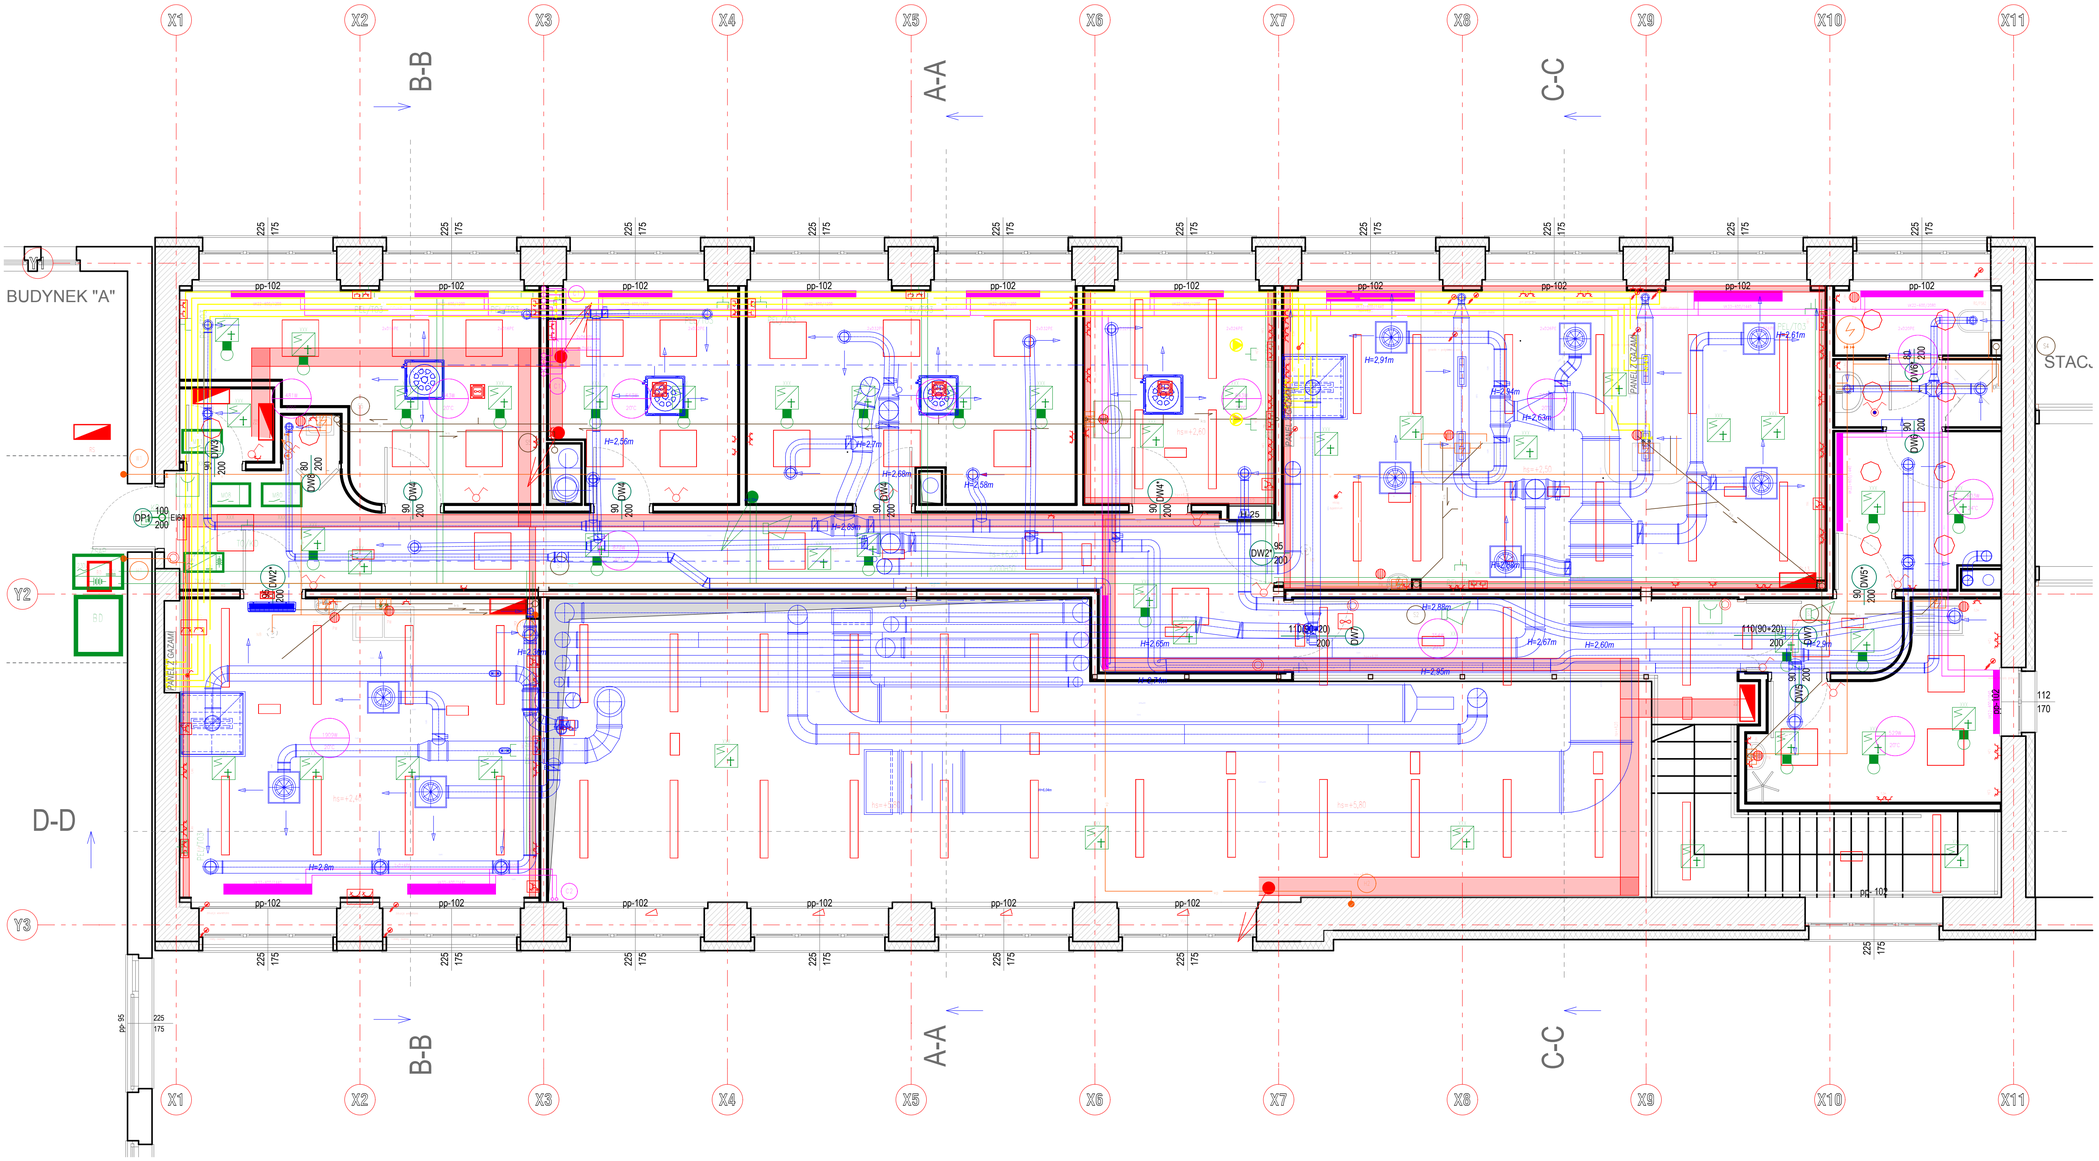

LEGENDA

- instalacja elektryczna
- instalacje niskoprądowe i BMS
- instalacja wentylacji mechanicznej
- instalacja gazów technicznychj
- instalacje wody zimnej i cwu
- instalacja kanalizacji
- instalacja C.O.

tytuł rysunku	**INSTALACJE - RZUT PIĘTRA - NAKŁADCZY**		nazwisko	nr upr.	data	podpis
		proj. architekturę	mgr inż. arch. M. MICHALEK-KOPIEC	7/09/SLOKK	1. 2013	
		spr. architekturę	mgr inż. arch.Z. MAZUR	553/01	1. 2013	
obiekt	GIG - LABORATORIUM PRZERÓBKI KOPALIN I ODPADÓW 40-166 Katowice, pl. Gwarków 1, dz. nr 8/4	proj. konstrukcję	mgr inż. M.CZARNECKI	SLK/0603/P_DOK/04	1. 2013	
		spr. konstrukcję	mgr inż. P.RENKE	518/02	1. 2013	
inwestor	Główny Instytut Górnictwa 40-166 Katowice, pl. Gwarków 1	stadium	PROJEKT WYKONAWCZY	nr projektu	156/24/2012	
	BAUREN Renke Piotr u l. Świerklańska 1 2 4 4 - 2 0 0 R y b n i k tel / fax: 032 4225137	skala	1:50	numer rysunku	**PW.2**	