RZUT KONSTRUKCJI STROPU
poz. +3.40
skala 1:50

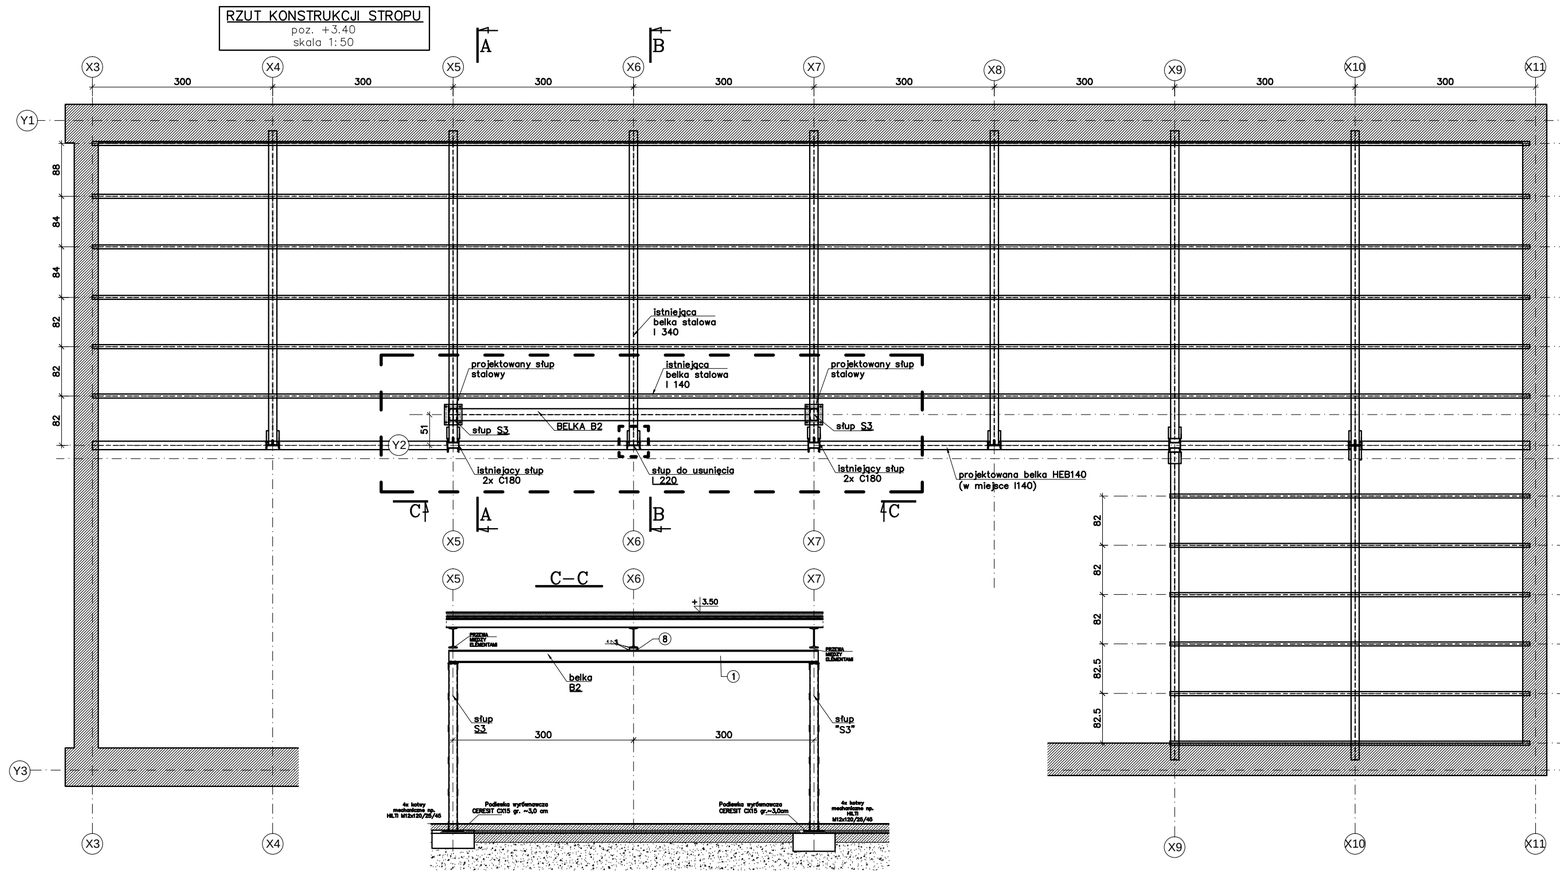

PRZEKRÓJ B–B
skala 1:50

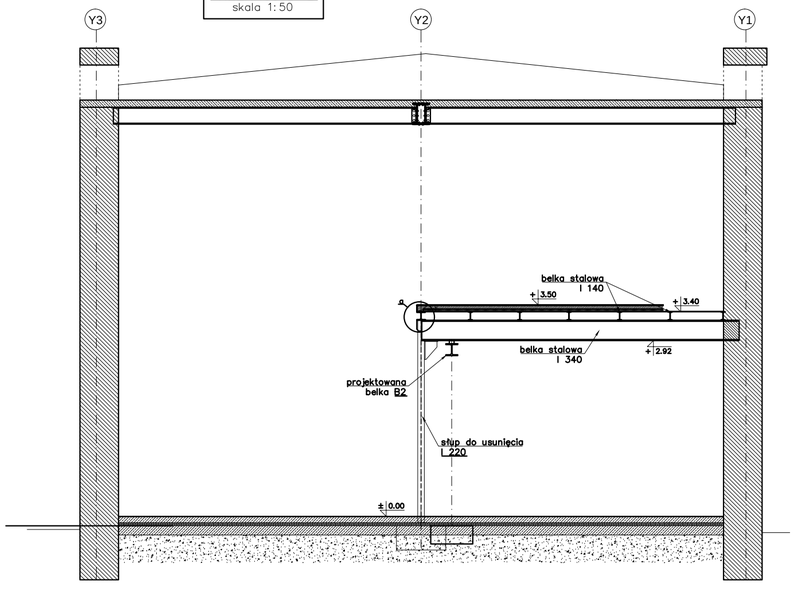

PRZEKRÓJ A–A
skala 1:50

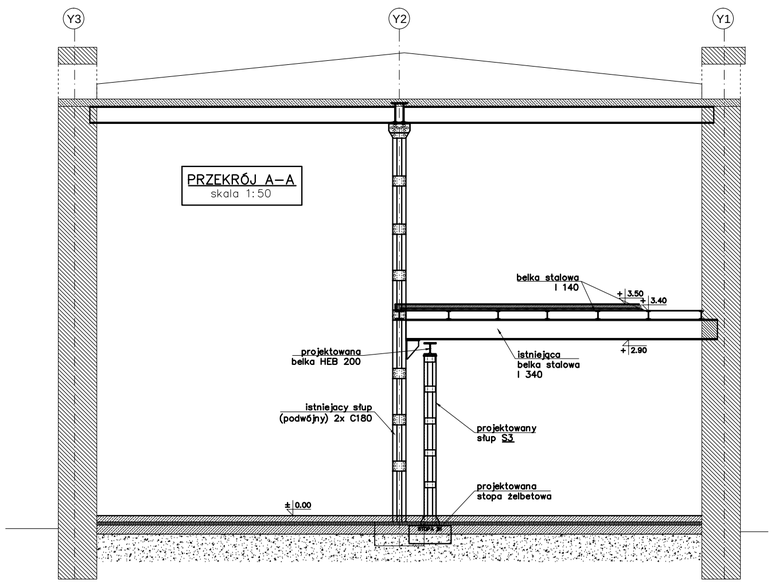

ETAPY WYKONANIA KONSTRUKCJI
–wykonanie fundamentów pod słupy
–montaż słupów S3 i belki B2
–usunięcie słupa I220 wg rysunku
–wymiana skrajnego profila I140 na HEB140

Uwaga:
- Przed wykonaniem wzmocnienia konstrukcji należy elementy stalowe oczyścić z farby.
- Wszystkie elementy stalowe należy zabezpieczyć farbą p.poż. R30, np. Flame Sorber.

Tytuł rysunku: USUNIĘCIE SŁUPA W OSI "X6".

	Nazwisko	upr.nr	Data	Podpis
Sprawdził	mgr inż. D. CHŁAPEK	–	02.2013	
Projektował konstrukcję	mgr inż. M. CZARNECKI	0603/04	02.2013	
Sprawdził konstrukcję	mgr inż. P. RENKE	518/02	02.2013	

Obiekt: GIG – LABORATORIUM PRZERÓBKI KOPALIN I ODPADÓW 40–166 KATOWICE, PLAC GWARKÓW 1, DZ. NR 8/4

Inwestor: GŁÓWNY INSTYTUT GÓRNICTWA 40–166 KATOWICE, PLAC GWARKÓW 1

Stadium: PROJEKT WYKONAWCZY

156/24/BR/2012

BAUREN Renke Piotr
ul. Świerklańska 12
44–200 Rybnik

Skala: 1:50

Numer rysunku: K/6