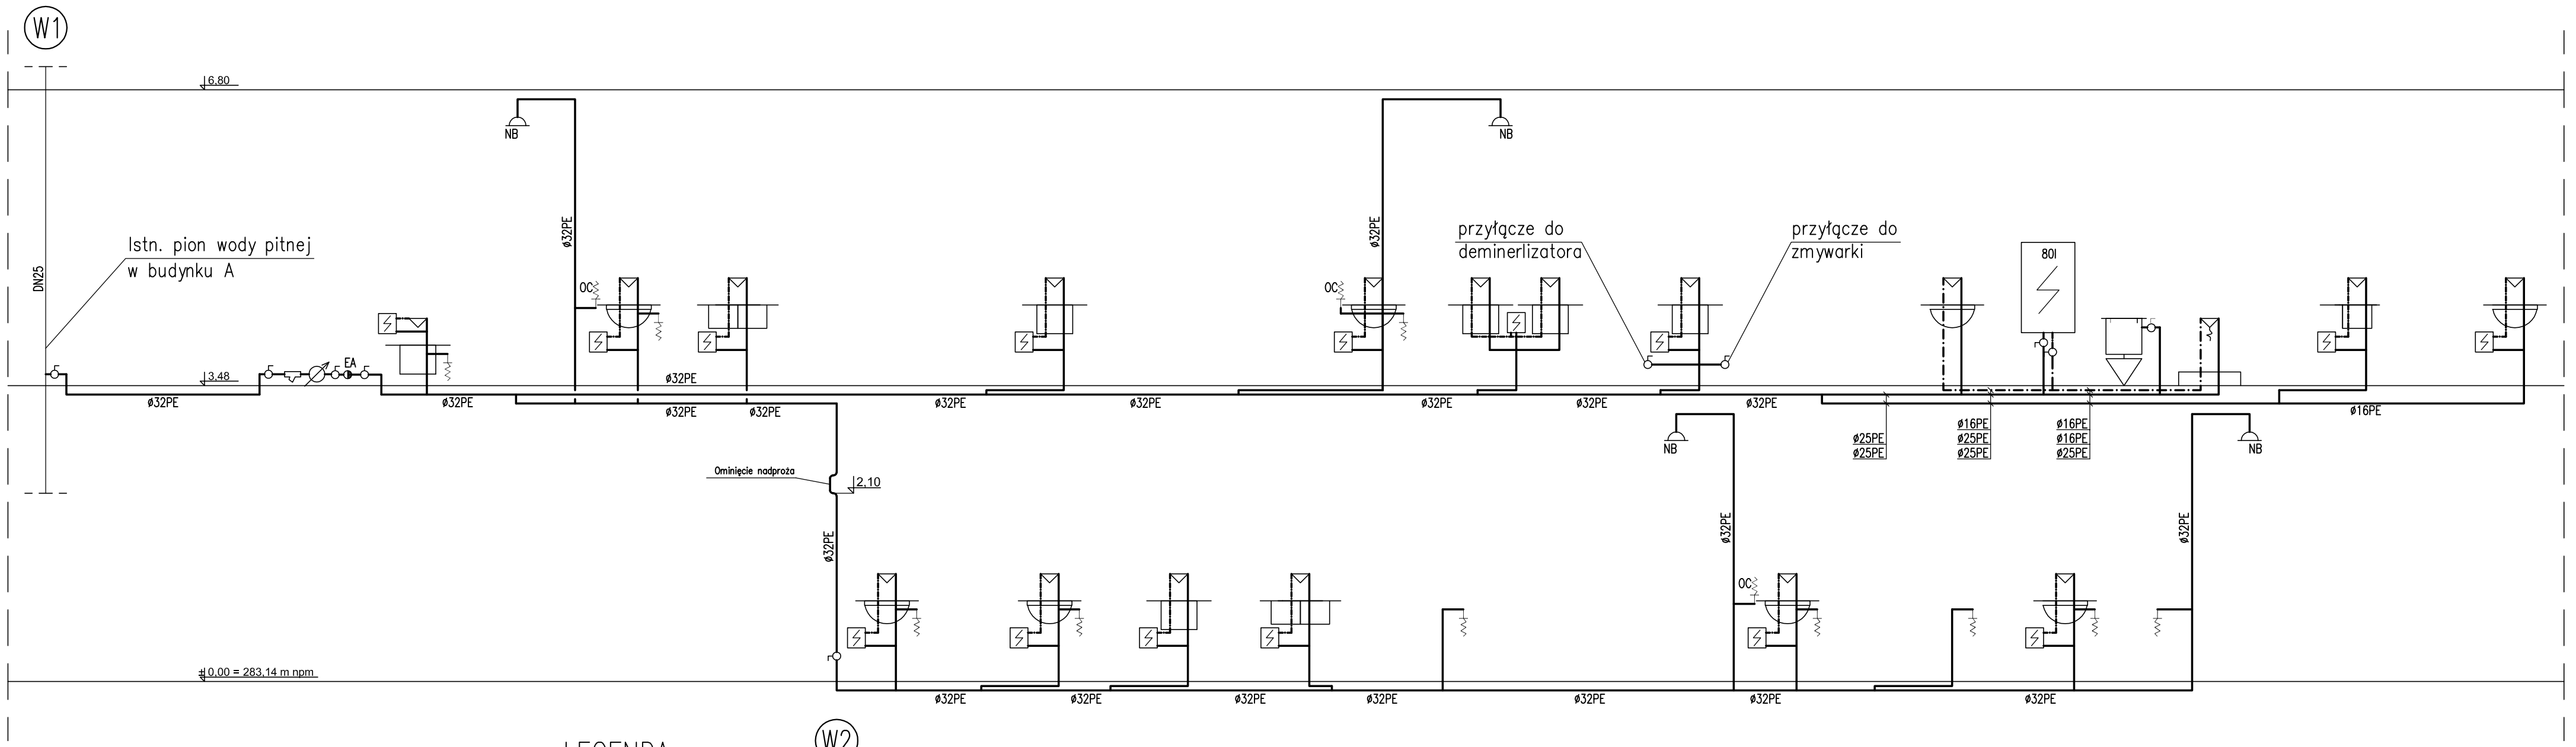

LEGENDA:

- Proj. instalacja wody zimnej
- Proj. instalacja wody ciepłej
- Proj. ogrzewacz wody V=5l 1,5kW
- 80l Proj. ogrzewacz wody V=80l 1,5kW
- Proj. wodomierz skrzydełkowy
- EA Proj. zawór antyskażeniowy
- Proj. zawór kulowy ze złączką do węża
- Proj. zawór kulowy odcinający
- Proj. filtr siatkowy
- NB Proj. natrysk bezpieczeństwa
- OC Proj. oczomyjka
- Proj. bateria prysznicowa
- Proj. bateria umywalkowa
- Proj. bateria zlewu porządkowego
- Proj. bateria zlewozmywakowa
- Proj. zawór WC

		Nazwisko	upr.nr	Data	Podpis
Tytuł rysunku: ROZWINIĘCIE INSTALACJI WODY PITNEJ	Projektował	mgr inż. R. Skrzep	28/2001	02.2013	
Obiekt: GIG – LABORATORIUM PRZERÓBKI KOPALIN I ODPADÓW 40–166 KATOWICE, PLAC GWARKÓW 1, DZ. NR 3/14, 8/14	Sprawdził	mgr inż. M. PUC	SLK/0761 /PWOS/05	02.2013	
Inwestor: GŁÓWNY INSTYTUT GÓRNICTWA 40–166 KATOWICE, PLAC GWARKÓW 1	Stadium: PROJEKT WYKONAWCZY		156/24/BR/2012		

BAUREN Renke Piotr
ul. Świerklańska 12
44–200 Rybnik

Skala: --

Numer rysunku: S/04

A3+