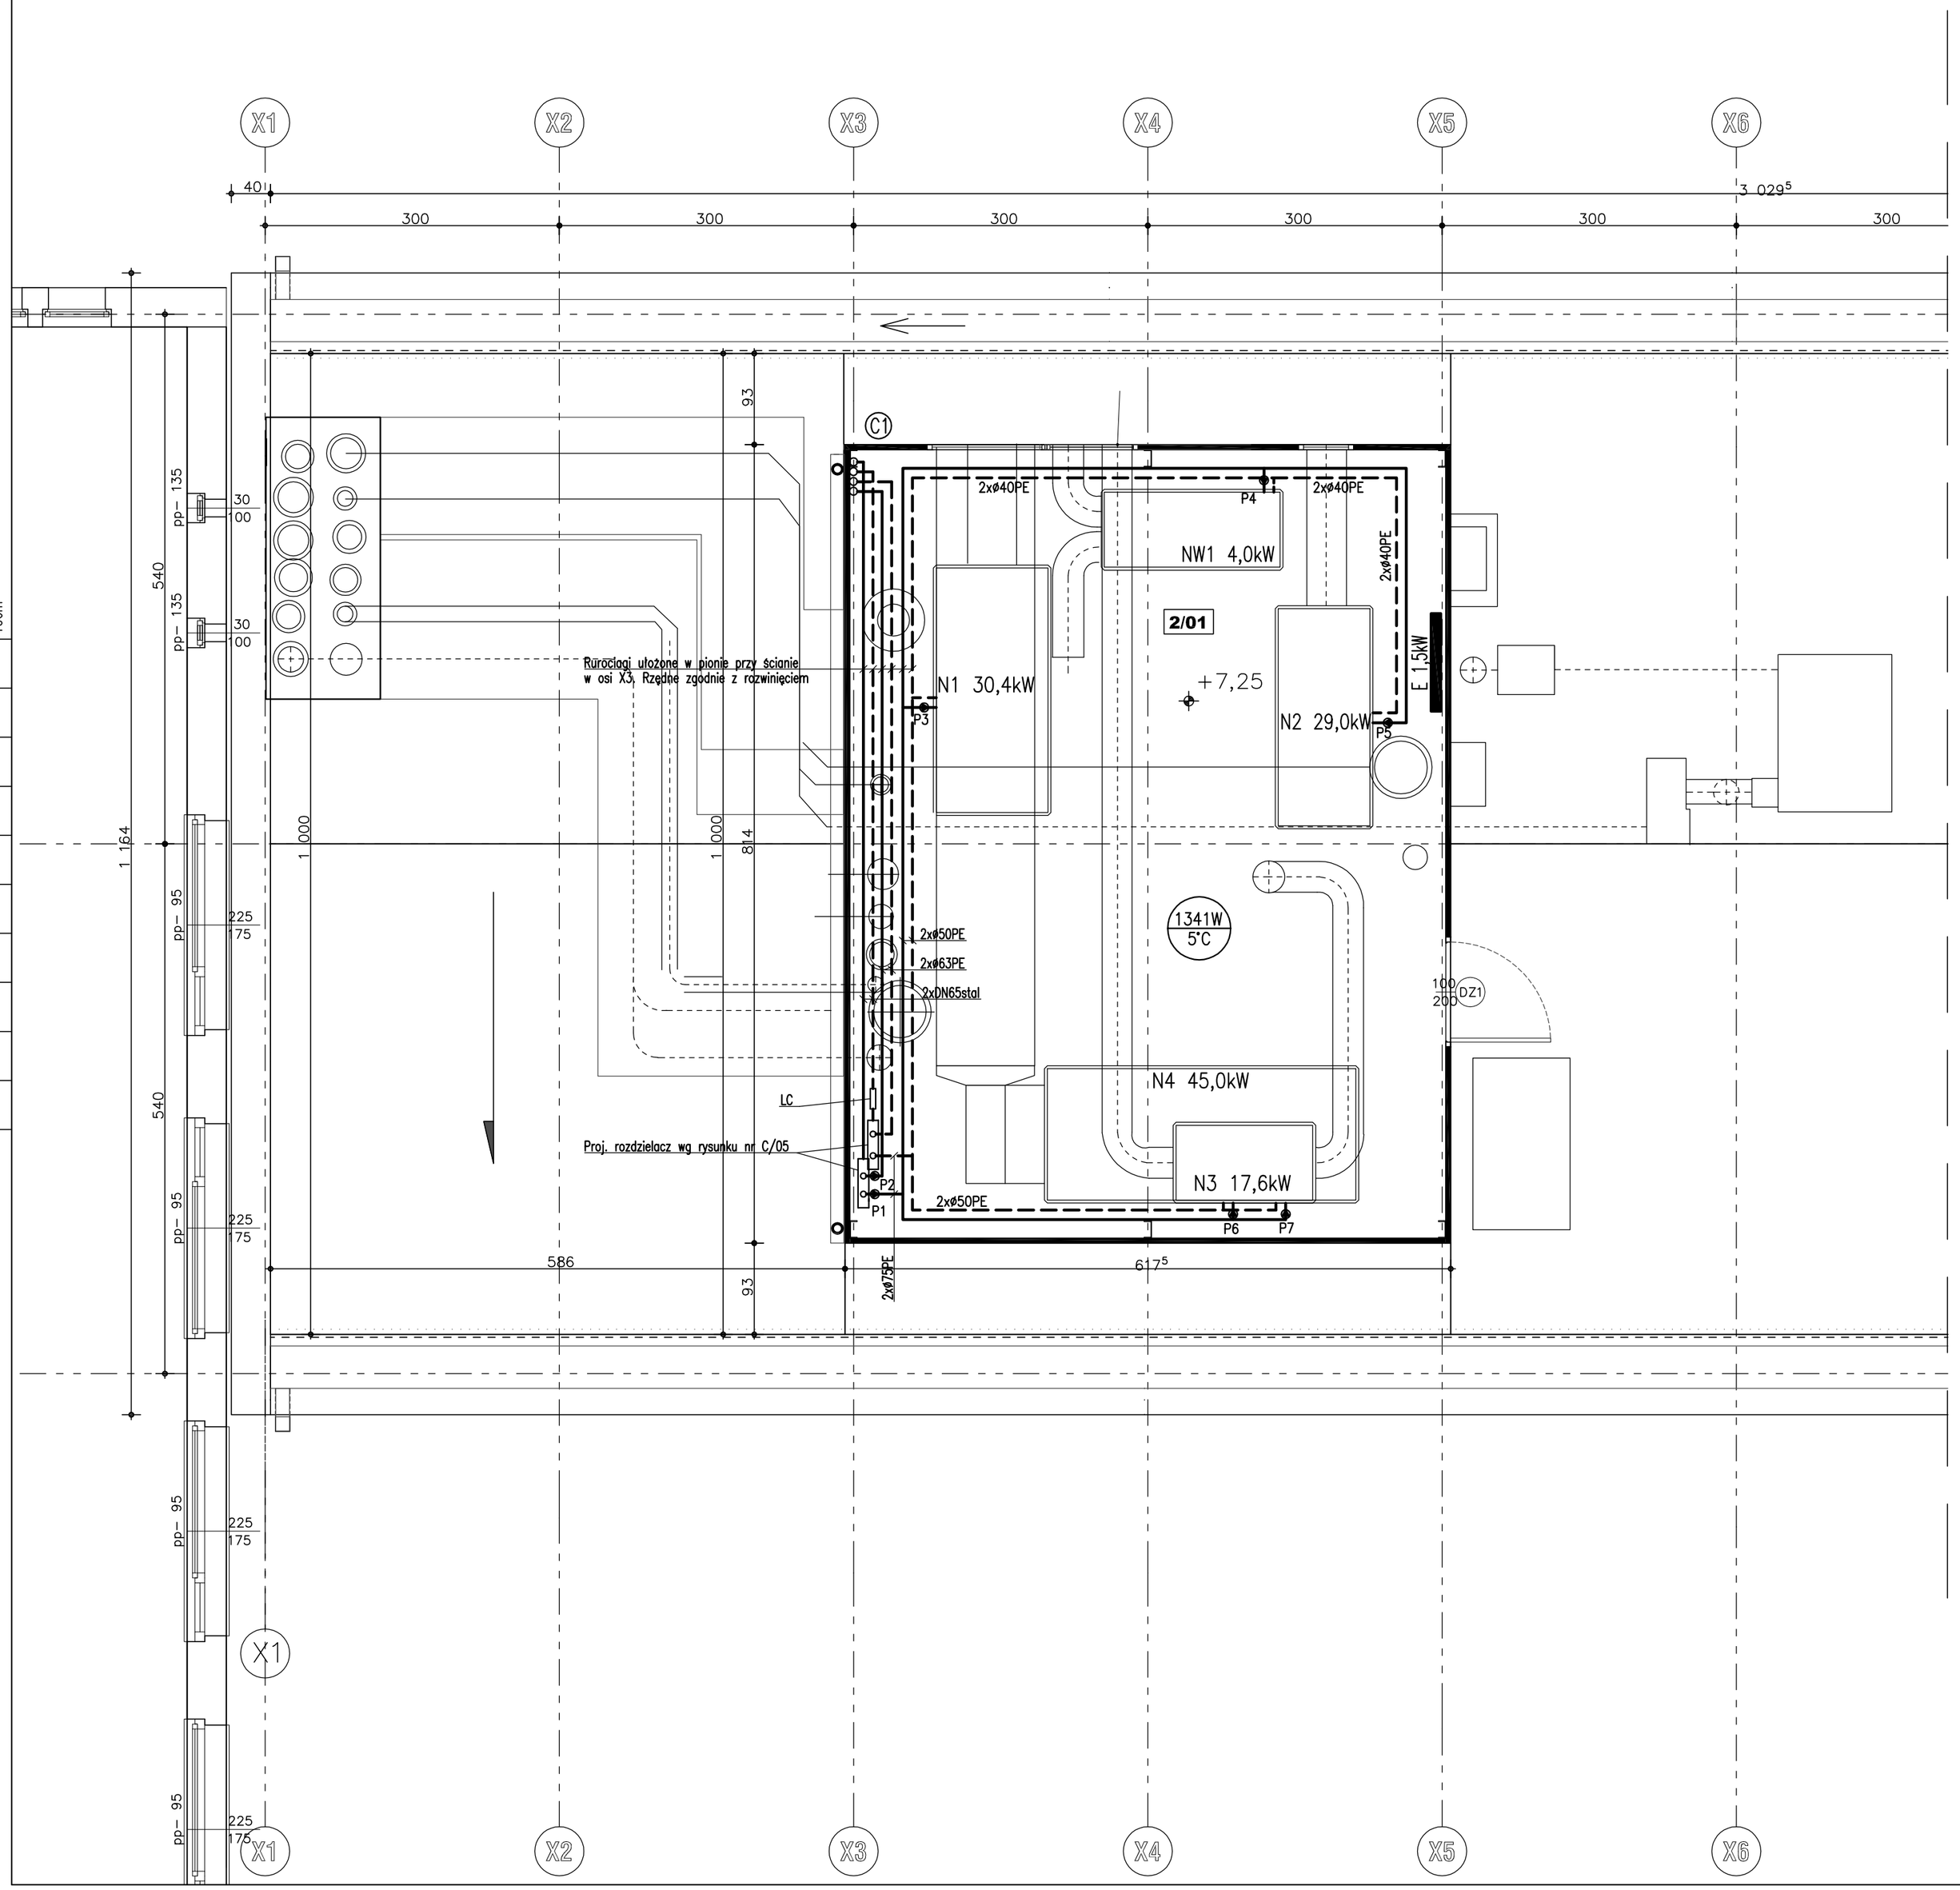

ZEST POM II PIĘTRA– podst			
Nr pom.	kod	Nazwa pomieszczenia	Pow. (m2)
2/01	PP	wetylatorownia	48,84
			48,84 m2

LEGENDA:

———	Instalacja ogrzewania grzejnikowego zasilanie/powrót – parametry 40/30°C
E 1,5kW	Grzejnik elektryczny o mocy 1,5kW
N, NW	Nagrzewnica w centrali wentylacyjnej
P	Układ regulacyjny przy rozdzielaczu oraz przy nagrzewnicach central wentylacyjnych
LC	Ciepłomierz ultradźwiękowy typ SONOMETER1100 DN40

UWAGA:

Przejścia instalacji przez przegrody oddzielenia pożarowego należy zabezpieczyć ognioochronną masą uszczelniającą typ CP601S HILTI.
Przejścia instalacji przez ścany i stropy wykonać w tulejach ochronnych.

Tytuł rysunku
RZUT PODDASZA I DACHU
INSTALACJA OGRZEWANIA

	Nazwisko	upr.nr	Data	Podpis
Projektował	mgr inż. R. Skrzep	28/2001	02.2013	
Sprawdził	mgr inż. M. PUC	SLK/0761/PWOS/05	02.2013	

Obiekt: GIG – LABORATORIUM PRZERÓBKI KOPALIN I ODPADÓW
40–166 KATOWICE, PLAC GWARKÓW 1, DZ. NR 3/14, 8/14

Inwestor: GŁÓWNY INSTYTUT GÓRNICTWA
40–166 KATOWICE, PLAC GWARKÓW 1

Stadium: PROJEKT WYKONAWCZY

156/24/BR/2012

BAUREN Renke Piotr
ul. Świerklańska 12
44–200 Rybnik

Skala: 1:50

Numer rysunku: C/03

A2