


ROZWINIĘCIE

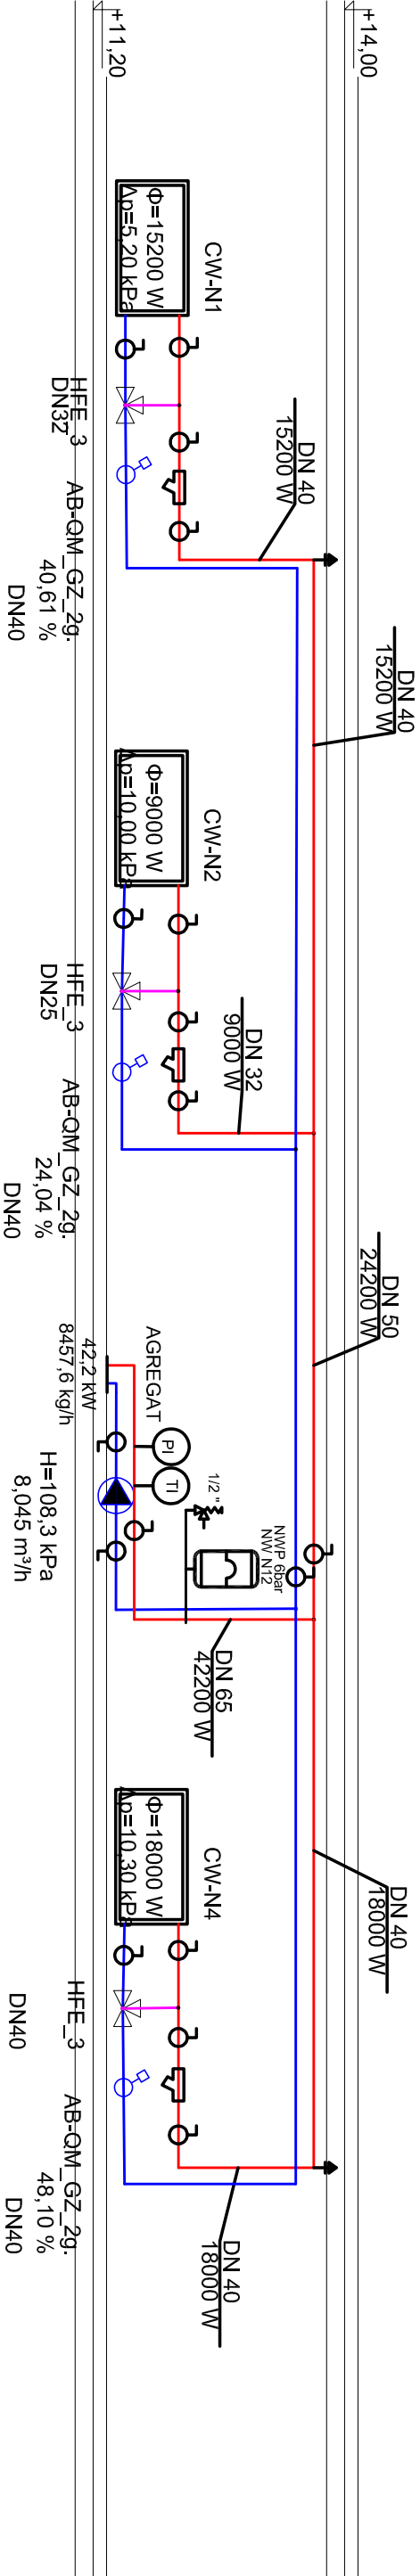

+14,00	
+11,20	
+8,40	

Tytuł projektu		Nazwa		Data		Projekt	
WENTYLACJA I KLIMATYZACJA		mgr inż. M.Puc		01.2013			
-ROZWINIĘCIE INSTALACJI							
Opiek		mgr inż. R. Szczęp		01.2013			
Główny Inżynier Projektu							
Inwestor		PROJEKT		WYKONAWCZY			
Główny Inżynier Projektu							
40-166 KATOWICE, PLAC GIMNAZJUM 1, DZ. NR 3/14, 8/14							
BAUREN Renke Piotr		1:100		156/24/BR/2012		ISW/11	
ul. Świerkowska 12							
44-200 Rybnik							