


SCHEMAT

Agregat wraz z w pełni wyposażonym modułem hydraulicznym
(pompa, zawory, NW, ZB itp) w dostawie producenta

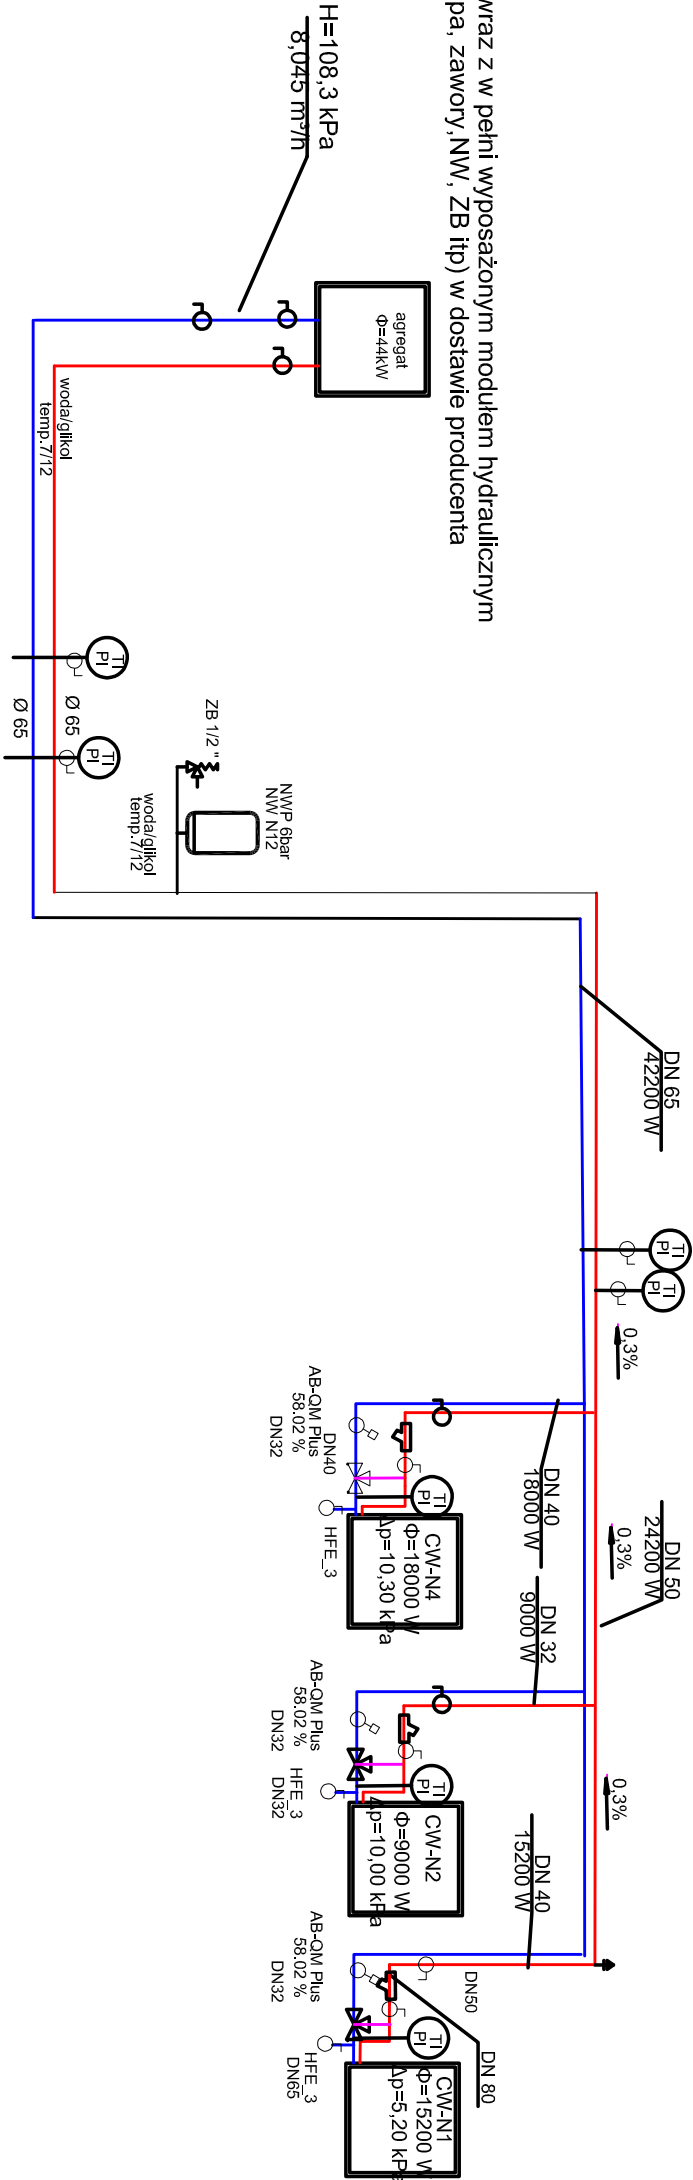

Oznaczenia

- Filtr
Zawór odcinający

Centrala klimatyzacyjna
Zawór regulacyjny
Zawór trójdrogowy

Pompa obiegowa

Rury instalacji chłodniczej
MCL i stalowe
- Centrala wentylacyjna
Pion
Zawór spustowy

zawór trójdrogowy
jest dostarczany w zestawie z centralą

Tytuł projektu		Numeracja		Data		Projekt
WENTYLACJA I KLIMATYZACJA – SCHEMAT INSTALACJI		mgr inż. M.Puc		28/01 01.2013		
Opiek		mgr inż. R. Szczep		01.2013		
Główny Inżynier Projektu		mgr inż. R. Szczep		01.2013		
Inwestor		PROJEKT WYKONAWCZY		156/24/BR/2012		
GŁÓWNY INSTYTUT GÓRNICZY 40-166 KATOWICE, PLAC GWARŃSKI 1		BAUREN Renke Piotr ul. Świerkowska 12 44-200 Rybnik		ISW/12		