




Pozycja 18
Skala 1:10

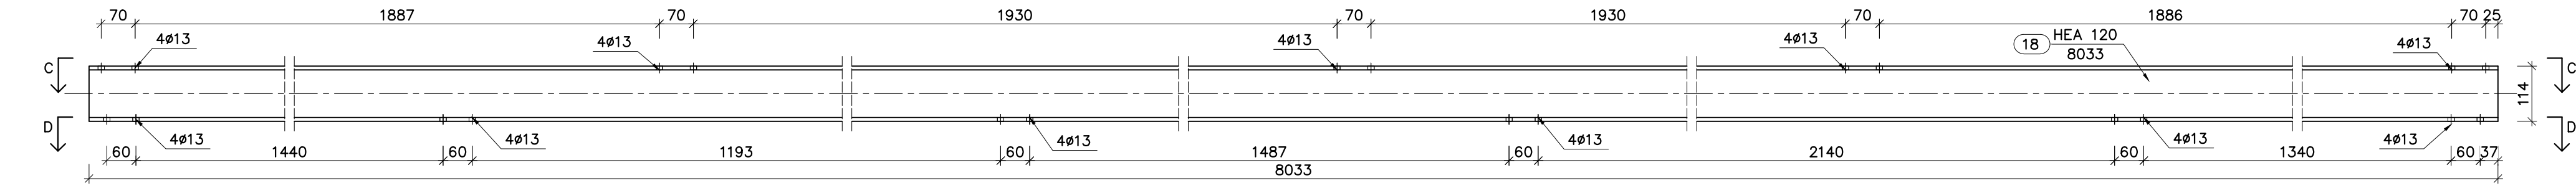


D-D
Skala 1:10

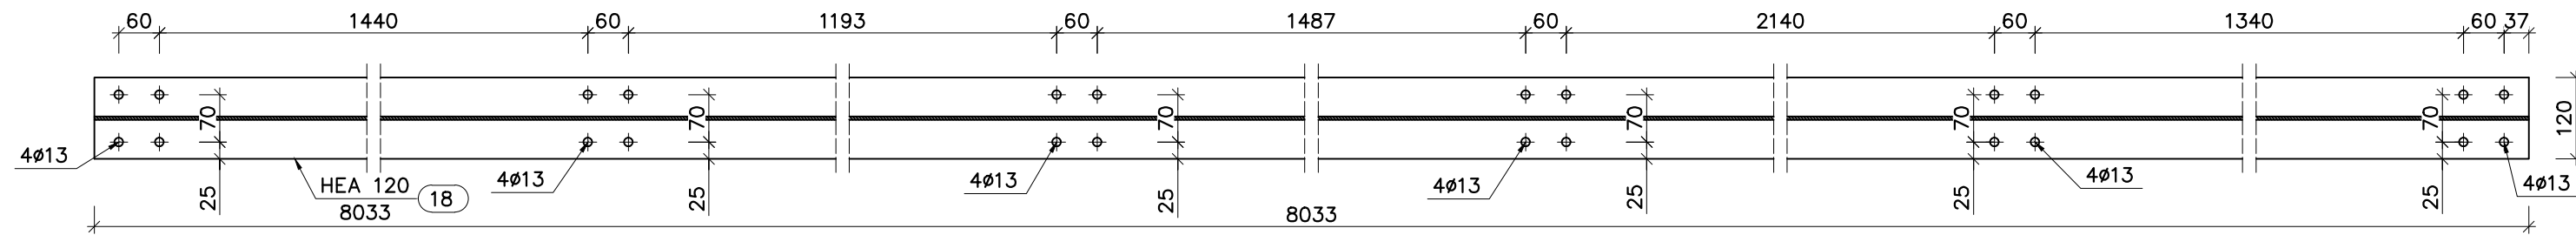


C-C
Skala 1:10

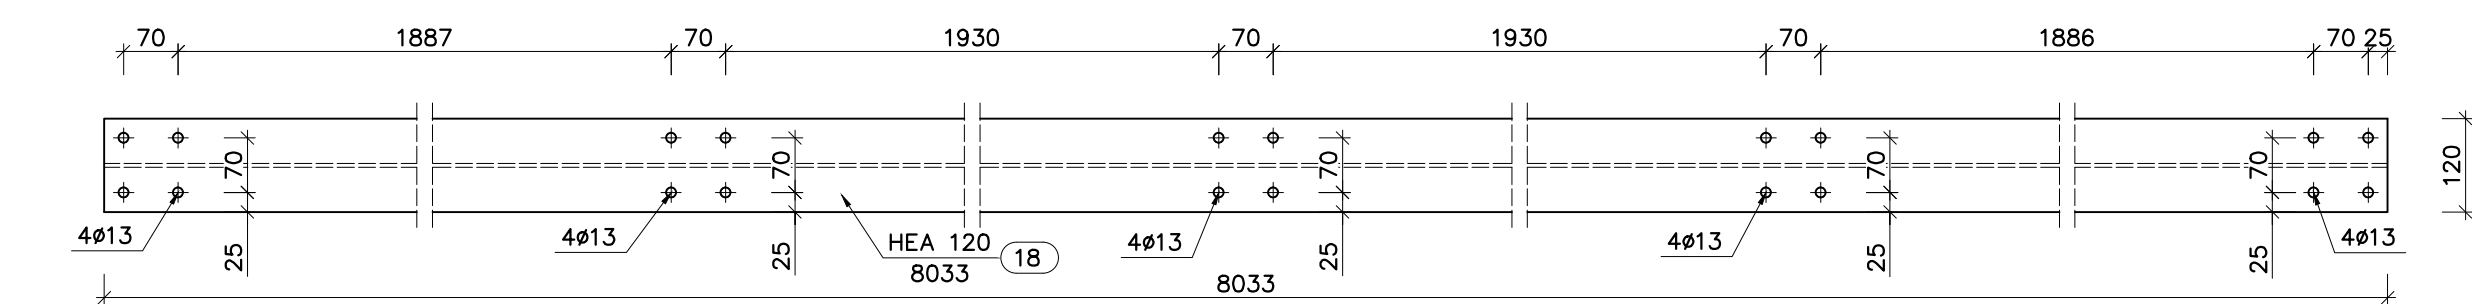


Pozycja 17
Skala 1:10

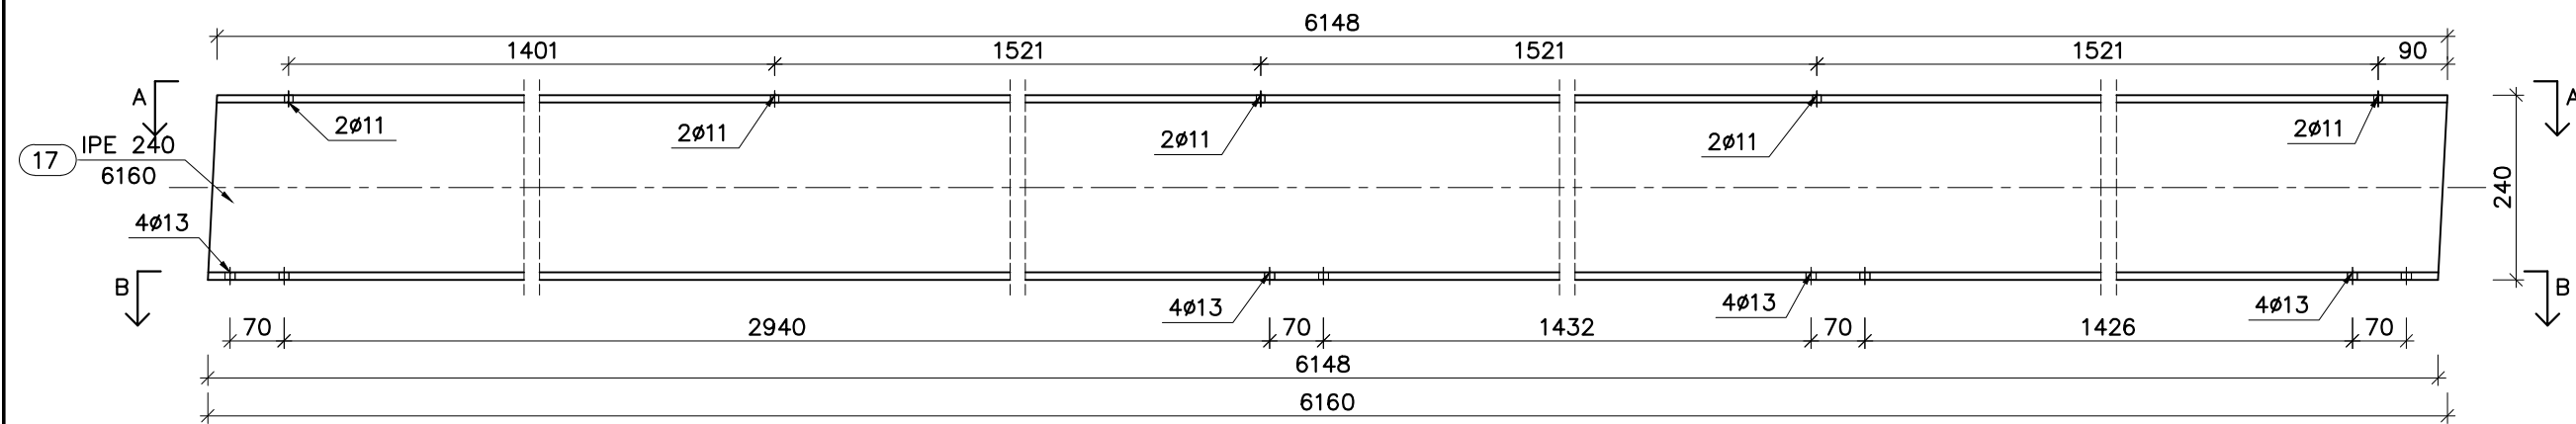


A-A
Skala 1:10

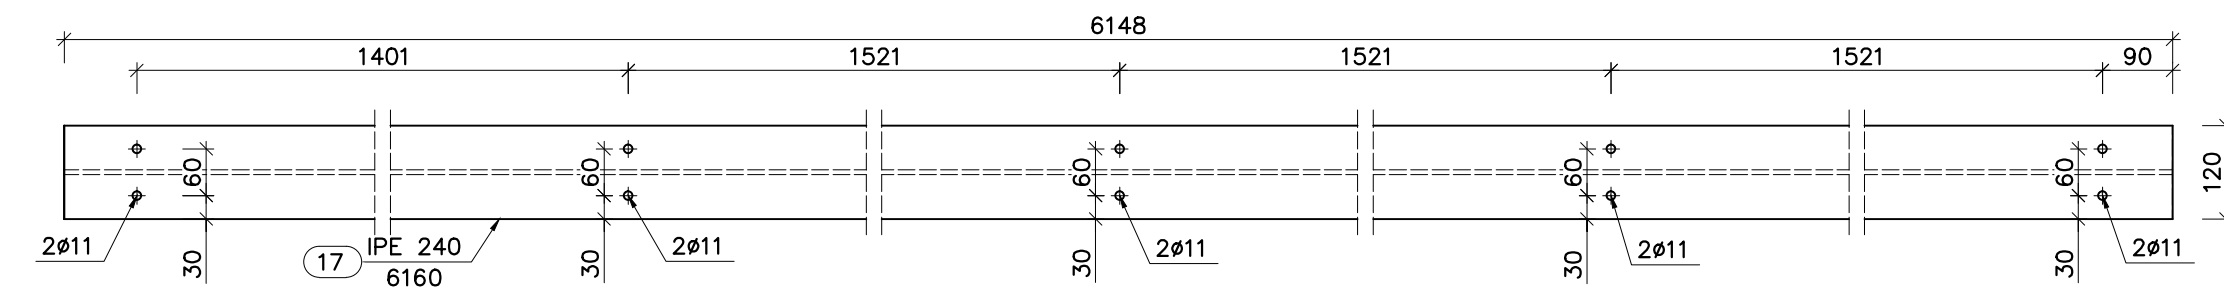


B-B
Skala 1:10

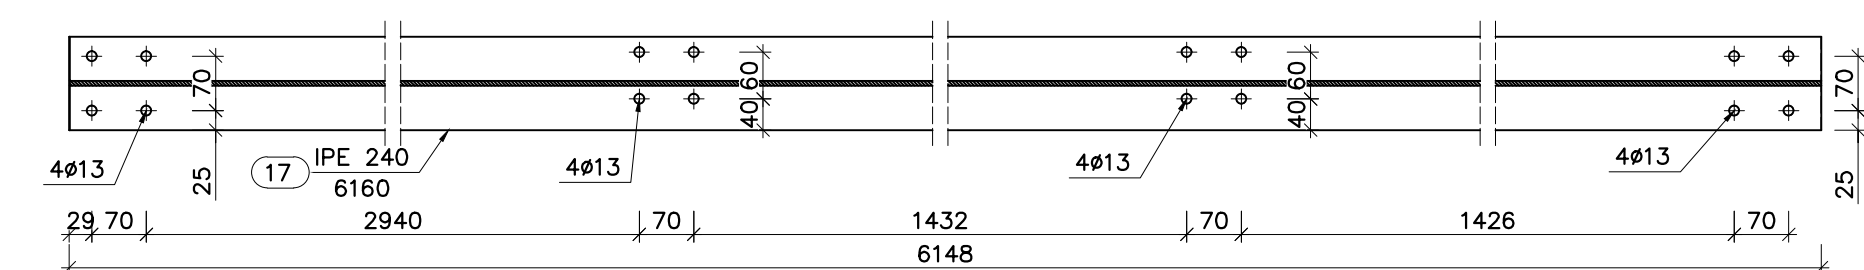


Pozycja 15
Skala 1:10

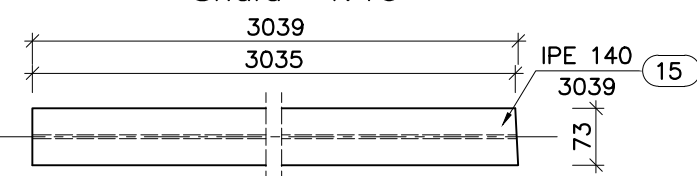


Pozycja 16
Skala 1:10

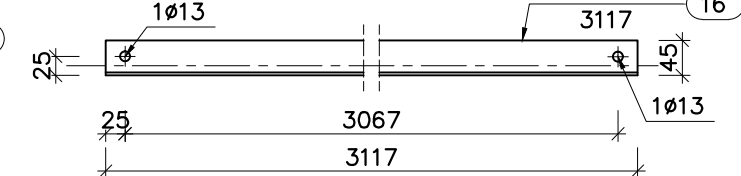


Pozycja 19
Skala 1:10

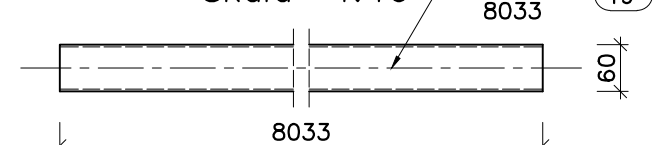


Pozycja 1
Skala 1:10

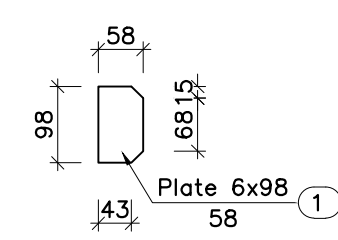


Pozycja 2
Skala 1:10

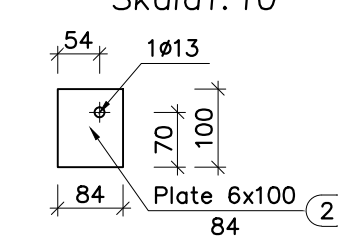


Pozycja 3
Skala 1:10

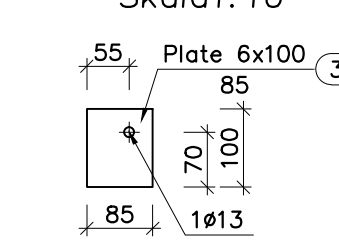


Pozycja 4
Skala 1:10

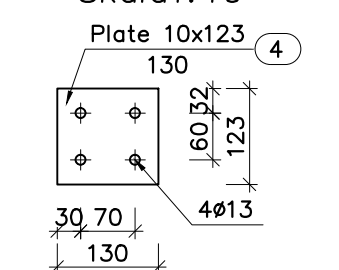


Pozycja 5
Skala 1:10

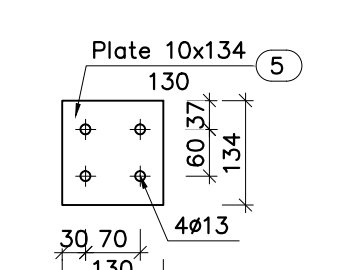


Pozycja 6
Skala 1:10

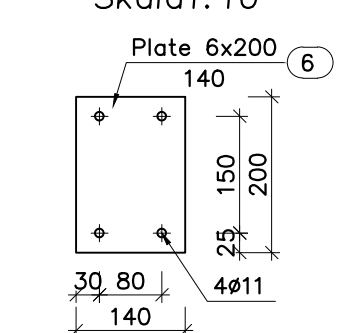


Pozycja 7
Skala 1:10

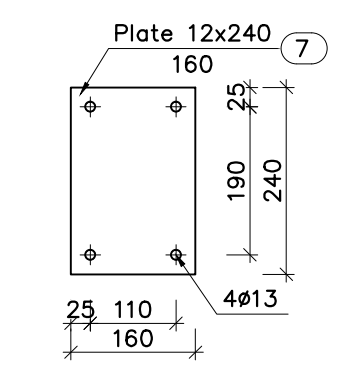


Pozycja 8
Skala 1:10

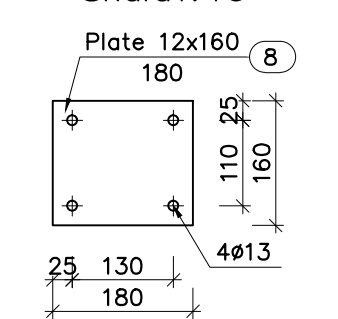


Pozycja 9
Skala 1:10

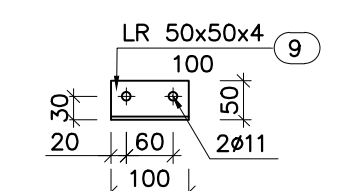

Pozycja 10
Skala 1:10

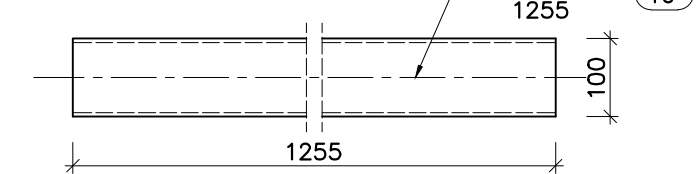


Pozycja 11
Skala 1:10

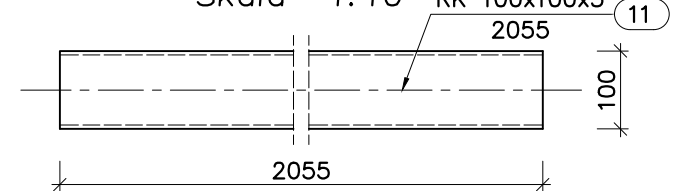


Pozycja 12
Skala 1:10



Pozycja 14
Skala 1:10

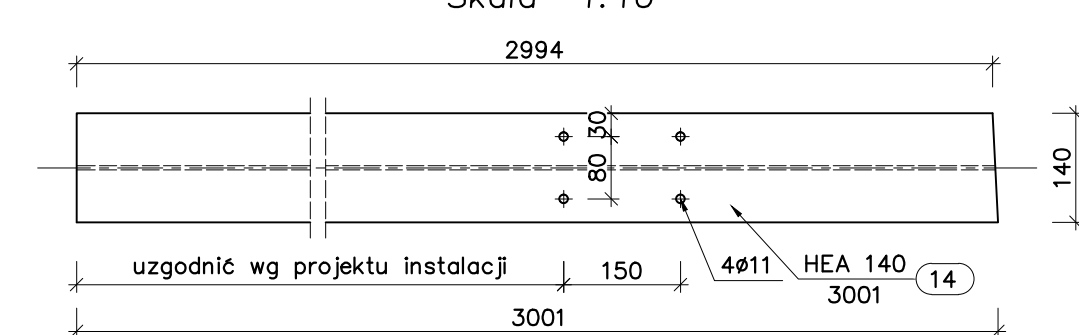

Pozycja 13
Skala 1:10

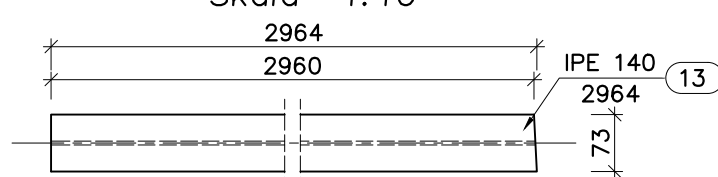

Elementy stalowe: S235 (ST3S)
Klasa śrub: 5.8 (5)
Klasa konstrukcji: 2
Wykończenie: malowanie
Kontrola spoin: zgodnie z tabl. 19
PN-B-06200: 2002

Tytuł rysunku Konstrukcja obudowy instalacji na dachu – pozycje 1–19		Nazwisko	upr.nr	Data	Podpis
Opracował		mgr inż. T. MICHAŁEK	---	10.2013	
Projektował konstrukcję		mgr inż. M. HETMAN	2555/09	10.2013	
Sprawdzał konstrukcję		mgr inż. P. RENKE	518/02	10.2013	
Inwestor GŁÓWNY INSTYTUT GÓRNICTWA 40–166 KATOWICE, PLAC GWARKÓW 1, DZ. NR 8/4		Stadium PROJEKT WYKONAWCZY		156/24/BR/2012	
BAUREN		BAUREN Renke Piotr ul. Świerkłańska 12 44–200 Rybnik		Skala 1:10	Numer rysunku K/16.2 REWIZJA A