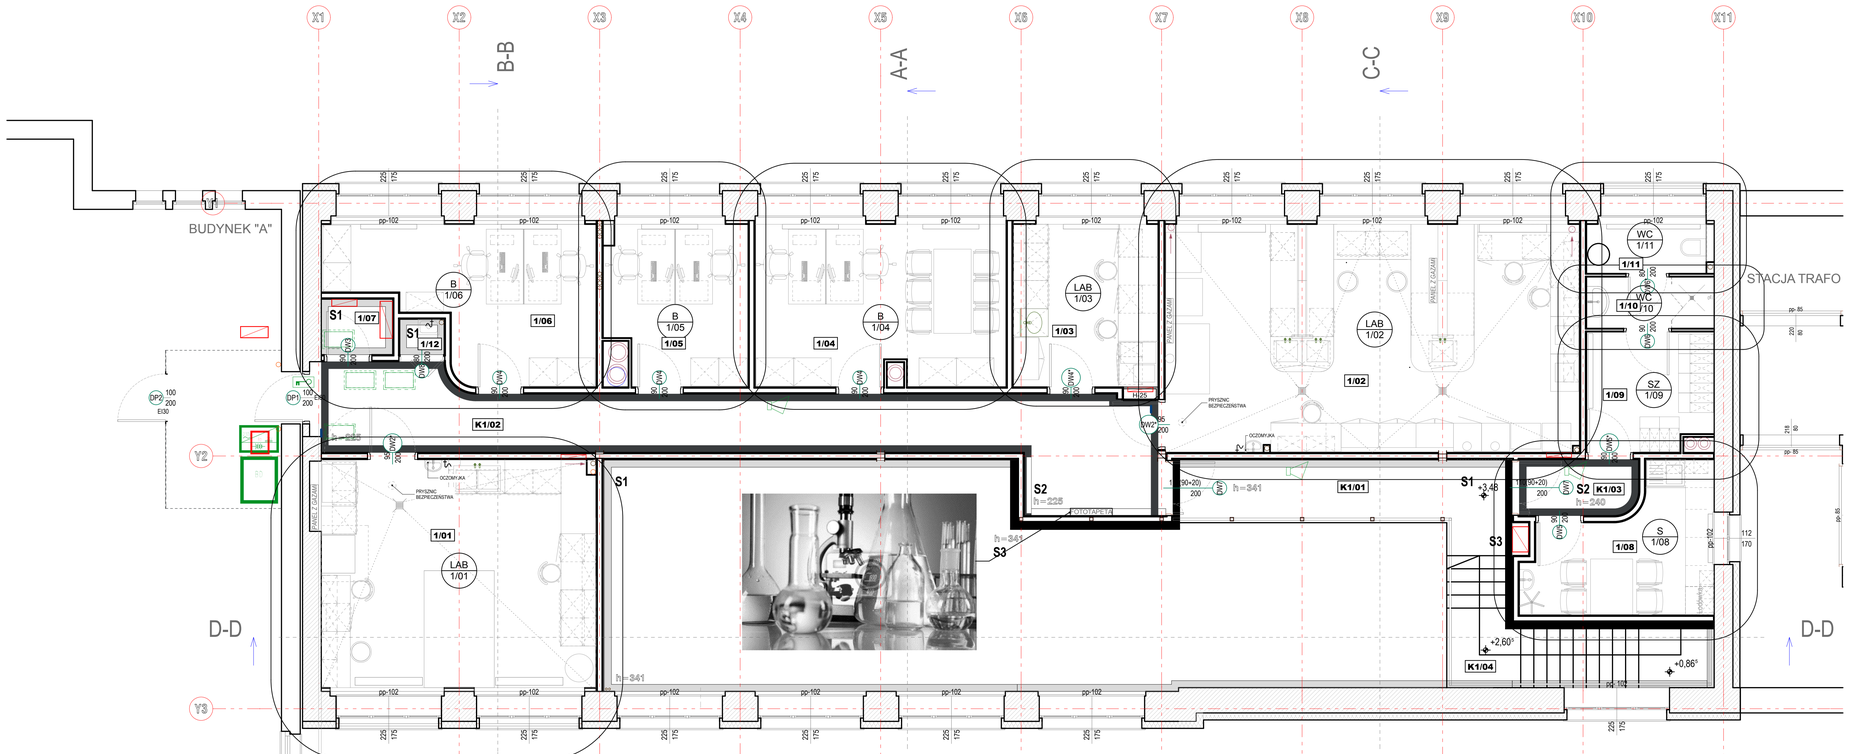

		POWŁOKA POLIURETANOWA -odporna na chemikalia, odporna na szorowanie min.4000cykl. -nie wymagająca stosowania szkliarnym do pomieszczeń suchych kolor zbliżony do RAL7038 tynk cem.-wap. kat.III z gładzią gipsową	POWŁOKA POLIURETANOWA -odporna na chemikalia, odporna na szorowanie min.4000cykl. -nie wymagająca stosowania szkliarnym do pomieszczeń suchych kolor zbliżony do RAL9004 tynk cem.-wap. kat.III z gładzią gipsową	POWŁOKA POLIURETANOWA -odporna na chemikalia, odporna na szorowanie min.4000cykl. -nie wymagająca stosowania szkliarnym do pomieszczeń suchych kolor zbliżony do RAL9005 tynk cem.-wap. kat.III z gładzią gipsową	TAPETA WINYLOWA -tapeta winylowa tynk cem.-wap. kat.III z gładzią gipsową
		S1	S2	S3	T
1.01	LABORATORIUM DO BADAŃ ODPADÓW				
1.02	LABORATORIUM TECHNICZNO-CHEMICZNE				
1.03	LABORATORIUM - ANALIZATOR SKŁADU ZWIĄZKOWEGO				
1.04	POMIESZCZENIE BIUROWE				
1.05	POMIESZCZENIE BIUROWE				
1.06	POMIESZCZENIE BIUROWE				
1.07	POMIESZCZENIE TECHNICZNO-GOSPODARCZE	11,52			
1.08	POMIESZCZENIE SOCJALNE				
1.09	SZATNIA				
1.10	PRZEDSIONEK KABINY USTĘPOWEJ/PRZEBIERALNIA				
1.11	KABINA USTĘPOWA				
1.12	POMIESZCZENIE PORZĄDKOWE	18,38			
K1.01	KOMUNIKACJA	24,72		9,29	
K1.02	KOMUNIKACJA		92,76		
K1.03	KOMUNIKACJA		18,00		
K1.04	KLATKA SCHODOWA I HALA1	127,97		37,81	
		182,51m2	110,76m2	47,01m2	3.0x2,4m

ŚCIANY POMIESZCZEŃ: 1/01-1/06, 1/08-1/11 POKAZANO I ZLICZONO NA RYS. ROZWINIĘĆ

tytuł rysunku:	ŚCIANY I PIĘTRA		nazwisko	nr upr.	data	podpis
		proj. architektury	mgr inż. arch. M. MICHAŁEK-KORSEC	7/09/SLDKK	1.2013	
		spr. architektury	mgr inż. arch.Z. MAZUR	553/01	1.2013	
obiekt:	GIG - LABORATORIUM 41-166 Katowice, Plac Gwarków 1 , dz. nr 8/4	proj. konstrukcji	mgr inż. M.CZARNECKI	SLK/0653/P/06/04	1.2013	
		spr. konstrukcji	mgr inż. P.RENKE	0/16/2	1.2013	
inwestor:	GŁÓWNY INSTYTUT GÓRNICTWA KATOWICE 41-166 Katowice, Plac Gwarków 1	stadium:	PROJEKT WYKONAWCZY	nr projektu:	156/24/2012	
	BAUREN Renke Piotr u.l. Świerkla/ska 1 2 4 4 - 2 0 0 R y b n i k tel / fax: 032 4225137	skala:	1:50	numer rysunku:	**AR.06**	