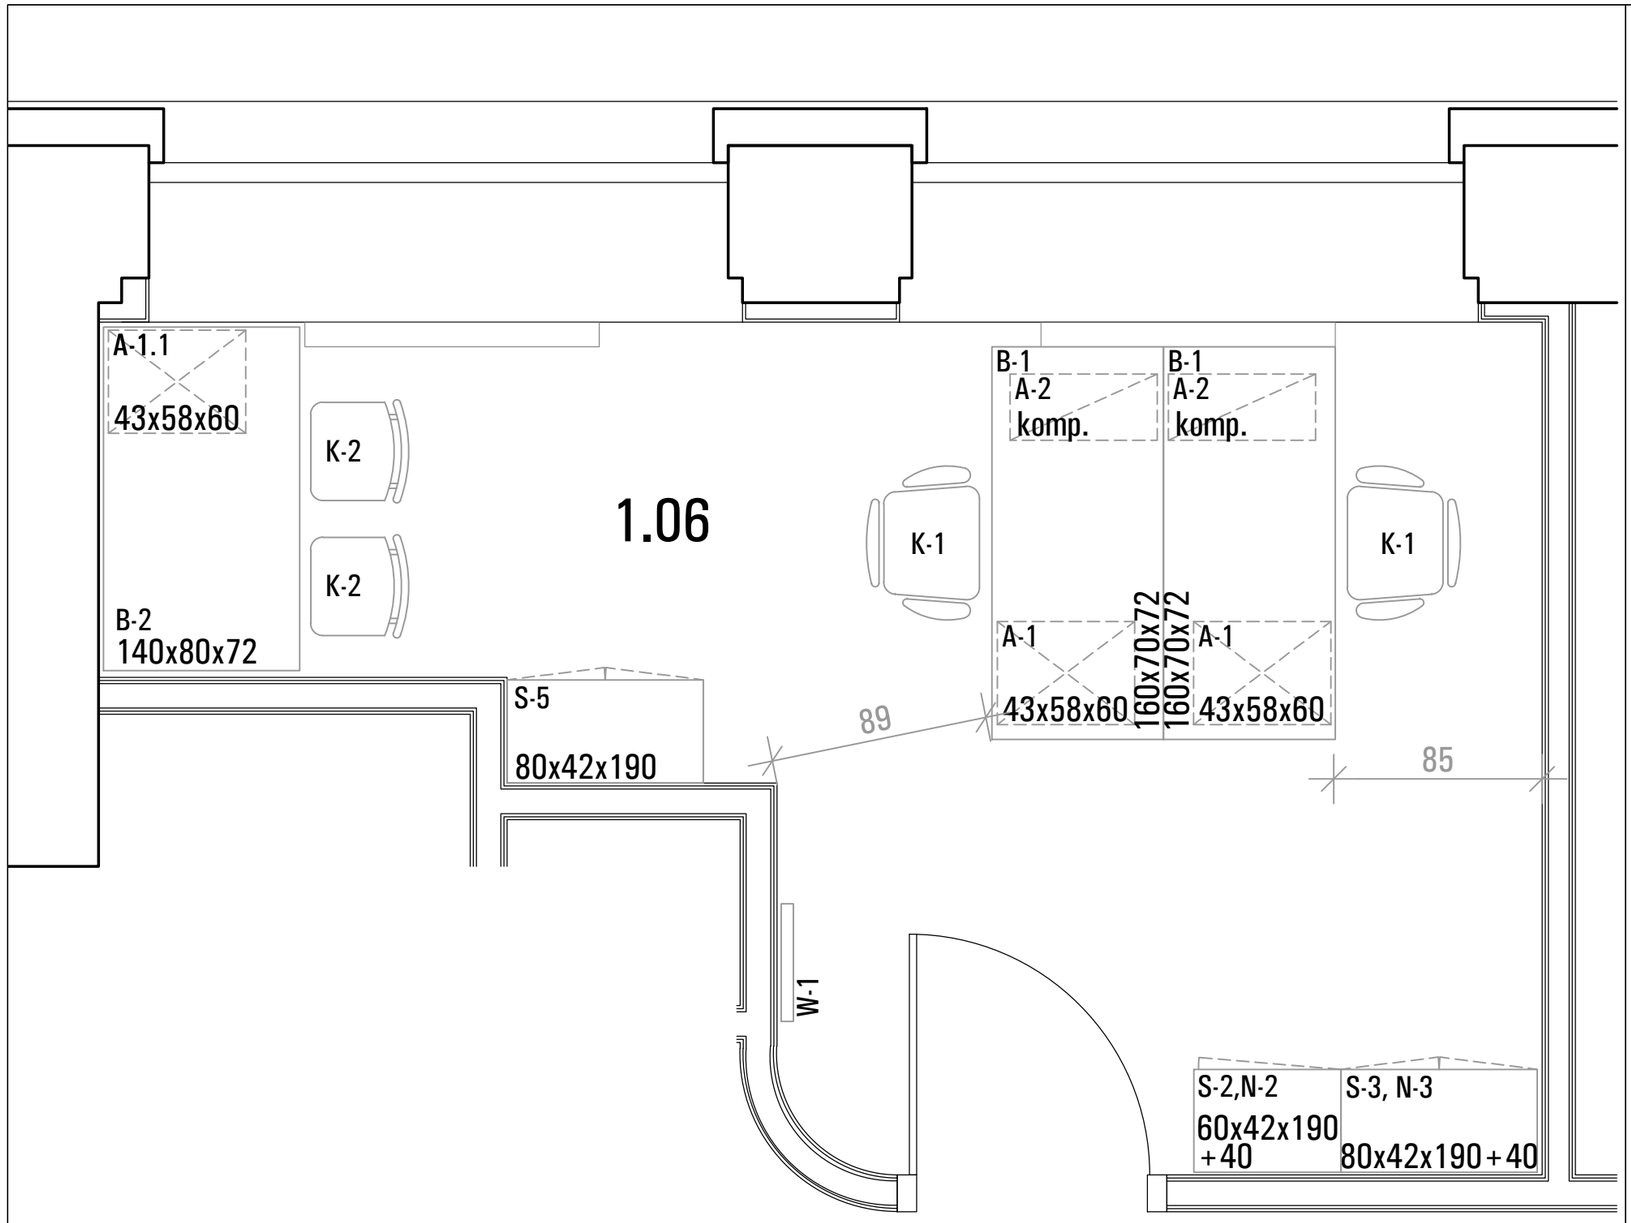


K-1 — fotel obrotowy z podłokietnikami,

K-2 — krzesło konferencyjne na metalowej chromowanej konstrukcji, siedzisko tapicerowane, mozliwe do sztaplowania

S-2,N-2 60x42x190 +40 — szafa aktowa 60 zamykana drzwiczkami z nadstawka 40cm(h) z drzwiczkami

S-3, N-3 80x42x190+40 — szafa aktowa 80 zamykana drzwiczkami z nadstawka 40cm(h) z drzwiczkami

S-5 80x42x190 — szafa aktowa 80 drzwi szklane w ramie aluminiowej z nadstawka 40cm(h) z drzwiczkami z płyty meblowej

A-1 43x58x60 — kontener na kołkach z 3 szufladami: piornik, szuflada i szuflada na teczki zawieszane wysuw szuflady 100%, wkład metalowy C+

A-1.1 43x58x60 — kontener na kołkach z 4 szufladami: 1 piornik, 3 szuflady; wysuw szuflady 100%, wkład metalowy C+

A-2 komp. — systemowy metalowy uchwyt na komputer 23x52x51,2cm

B-1 — biurko 160x70x72cm
B-2 — stolik 140x80x72cm
W1 — wieszak scienny(5 wychylanych haczykow)

| | | | | |
|---|---|---|---|---|
| tytuł rysunku: ROZWINIECIE Z TECHNOLOGIA -pom.1/06 REWIZJA 1 | | | nr upr. | data / podpis |
| | | | | 30.04.14r. |
| obiekt: GIG - LABORATORIUM 41-166 Katowice, Plac Gwarkow 1 , dz. nr 8/4 | | | | |
| inwestor: GŁOWNY INSTYTUT GORNICTWA KATOWICE 41-166 Katowice, Plac Gwarkow 1 | stadium: WYKONAWCZY/REWIZJA | | | |
| | skala: 1:25 | | numer rysunku: AR.16/R1 | |