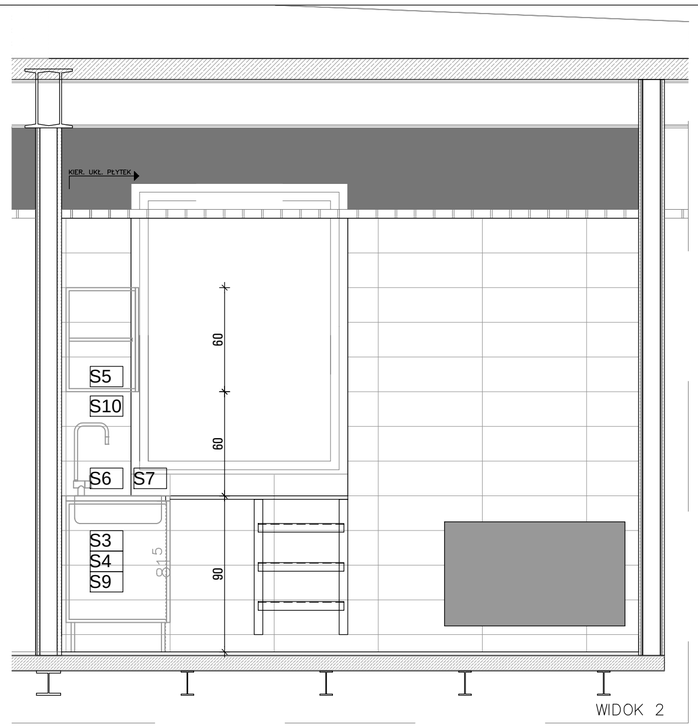

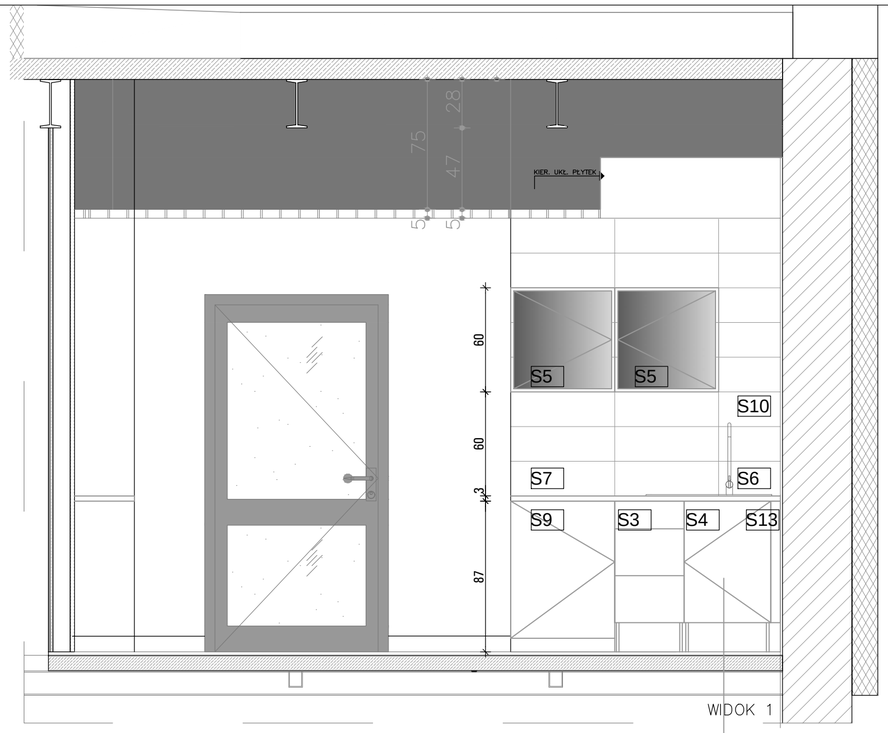

Zestawienie elementow wyposazenia aneksu kuchennego:

S1 Szafka zlewozmywakowa 600x600x860mm-1szt., bez blatu, lakierowane fronty RAL7023

S2 Szafka stojaca 600x600x860mm-1szt., bez blatu, z 1 szuflada i 1 polka o regulowanej wysokosci, fronty RAL7023

S3 Szafka stojaca 400x600x860mm-1szt., bez blatu, z 3 metalowymi szufladami, z lakierowanym frontami RAL7023

S4 Szafka stojaca zlewozmywakowa 500x600x860mm-1szt., bez blatu,lakierowane fronty RAL7023

S5 Szafka wiszaca 600x400x600mm-2szt., z lakierowanymi białymi frontami, z 1 polka o regulowanej wysokosci

S6 Zlewozmywak jednokomorowy 70x50x16cm z ociekaczem ze stali nierdzewnej wbudowany w blat, wraz z syfonem

S7 Płyta blatu roboczego wykonana z konglomeratu o jednorodnym drobnym uziarnieniu w kolorze RAL7044, 650x1550*x30mm - dł. sprawdzic z natury

S8 Płyta blatu roboczego wykonana z konglomeratu, j.w. 650/280*x1800*x30mm - dł. i głebokosc sprawdzic z natury

S9 -Chłodziarka podblatowa do zabudowy 82(h)x60x55cm na nozkach do regulacji, o pojemnosci 130-140l, min.A+, bez zamrazalnika, automatyczne rozmrazanie, hałas 36-38dB, dobowe zuzycie pradu maks.0,34kWh, 3 polki

S10 -Bateria stojaca kuchenna 21x42(h)cm z wyciagana wylewka z przeciwwaga wciagajaca waz; z mechanizmem ograniczajacy przepływ wody, przy jednoczesnym zachowaniu cisnienia; z zaworem kontrolnym

K-3 KRZESŁO - **SZTUK: 4**
kolor: pomaranczowy, chrom
-mozliwosc sztaplowania do 6szt.
-Siedzisko: z polipropylenu
Głebokosc siedziska: 390 mm; Głebokosc krzesła: 515 mm
Szerokosc siedziska: 445 mm; Szerokosc krzesła: 540 mm
Wysokosc oparcia: 3400 mm; Wysokosc krzesła: 800 mm
- Krzesło ma byc na czterech stalowych nogach o profilu okrągłym, zakonczonych stopka z tworzywa sztucznego.
- Konstrukcja ma byc stalowa wykonana z rur okrągłych , pokrytych chromem

B-4 STOŁ - **SZTUK: 1**
wymiary: 120x70x72cm
kolor:
- Blat stołu ma byc wykonany z płyty wiorowej, trojwarstwowej, grubosci 22mm, lakierowany o grubosci min 0,40 mm w kolorze (lakier matowy) białym
-Stoł o gabarytach 1200x700x720mm
-Konstrukcja ma składac sie ze stelazu poprowadzonego wzdłuz zewnetrznej krawedzi stołu. Całosc chromowana.
- Nogi okragłe o grubosci 40-45mm (+/-3mm)
- Stelaz wykonany z zamknietego profilu stalowego o przekroju prostokata 3,5cm x 2,0cm. Ze wzgledow jakosciowych rama stelazu nie spawana (łaczenia wykonane przy pomocy mimosrodow), zapewniajac tym samym jednorodnosc konstrukcji.
- Nogi przykrecac do stelazu, a nie do blatu -
- Gniazda mocowania nog w stelazu musza byc wykonane z metalu (optymalnie powinien to byc odlew zeliwny lub aluminiowy), okragły, idealnie spasowany ze srednica nogi tak, aby po przykreceniu nogi nie było zadnej szczeliny i noga była sztywna w gniezdzie

S13 **Blenda zamykajaca przestrzen pomiedzy szafkami stojacymi a sciana-2szt; element na wymiar, biały lakierowany**

S14 **Umywalka blatowa/zlew-sr.510mm granition**

W-2 **Wieszak scienny z 3 elementami w kształcie puzzli; wymiary 15x5x12cm; materiał: slal malowana proszkowo kolor czarny matowy**

ZABUDOWA ANEKSU KUCHENNEGO -
- Kuchnia z lakierowanymi frontami szafek w kolorze RAL7023 i snieznio białym (szafki wiszace)
- Blat wykonac z konglomeratu o drobnym jednorodnym uziarnieniu w kolorze RAL7044 o grubosci 30mm i głebokosci 650mm - długosc blatow na wymiar,
- Wysokosc blatu 90cm - szafki na nozkach ze stali nierdzewnej szczotkowanej
. Obudowa szafek wykonana z płyty laminowanej egger lub rownowaznej. - Zawiasy markowe z logo producenta.
- Szuflady z metalowym wkładem i frontami j.w. wysuwanymi 100%
- Uchwyty do szafek i szuflad ze stali nierdzewnej szczotkowanej lub inox

W skład wyposazenia trzonu kuchennego nalezy zaliczyc:
- lodowke pod blatowa do zabudowy z lakierowanymi drzwiami, zlewozmywak ze stali nierdzewnej jednokomorowy z ociekaczem wbudowany w blat, z bateria z wysuwana wylewka, mikrofalowka

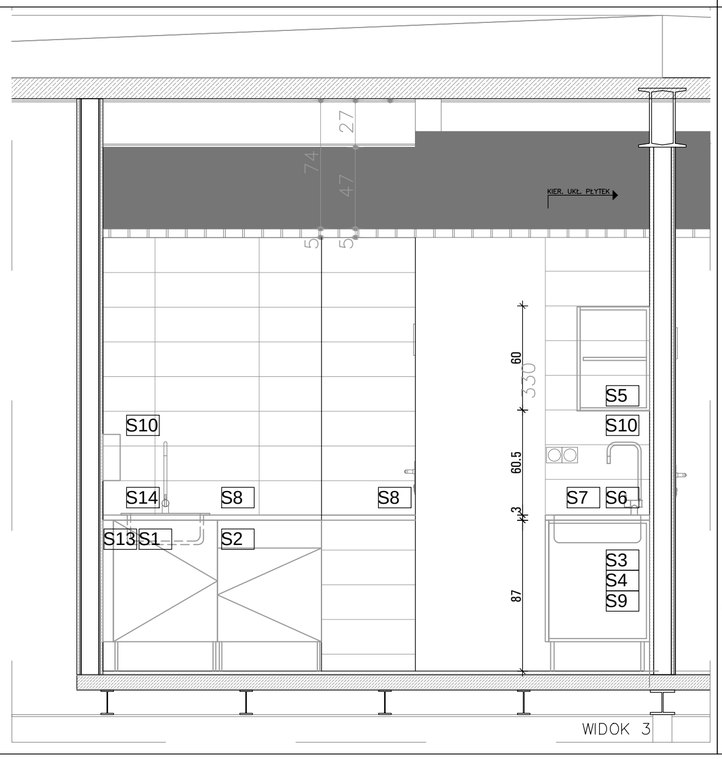

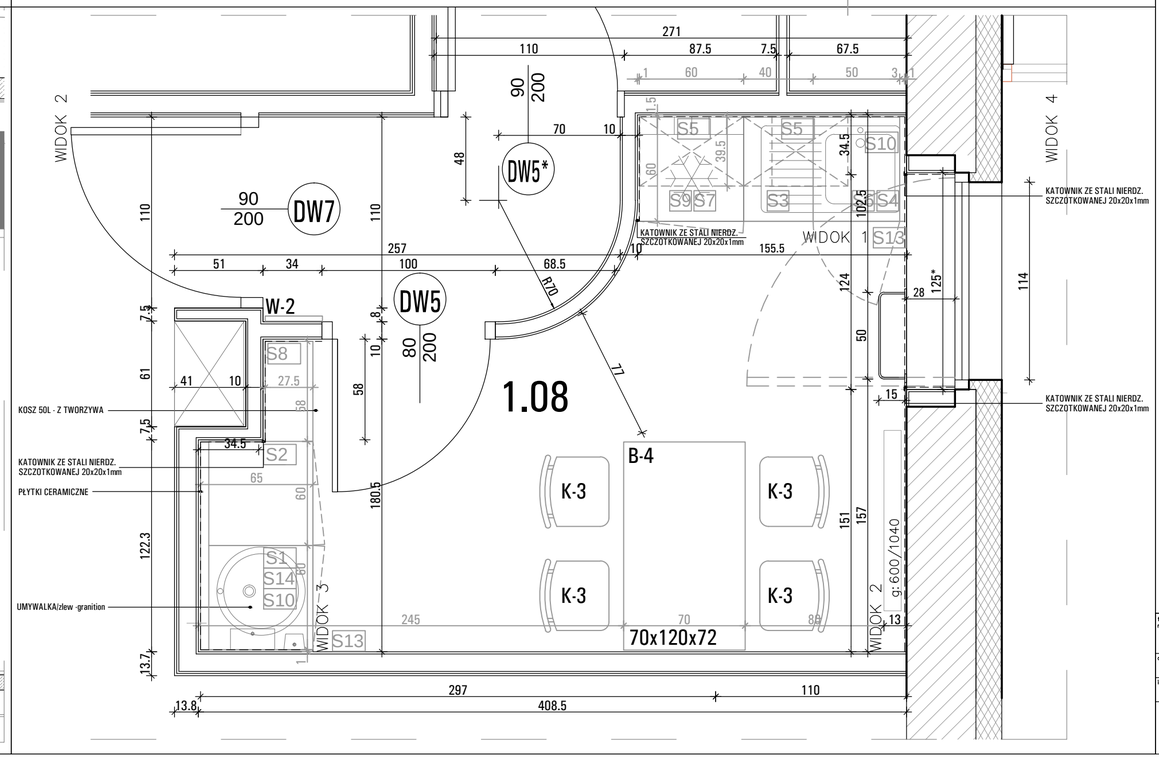

tytuł rysunku: ROZWINIECIE Z TECHNOLOGIA -pom.1/08 REWIZJA 1			nr upr.	data / podpis
				17.04.14r.
obiekt: GIG - LABORATORIUM 41-166 Katowice, Plac Gwarkow 1., dz. nr 8/4				
inwestor: GŁOWNY INSTYTUT GORNICTWA KATOWICE 41-166 Katowice, Plac Gwarkow 1		stadium: WYKONAWCZY/REWIZJA		
		skala: **1:25**	numer rysunku: **AR.17/R1**	