


Nr katalogowy	Nazwa wyposażenia	Ilość sztuk.kpl.
004		
Pozycja 4.1.S	Dyspenserium metalowe z komorą ceramiczną i płytą ceramiczną, o gabarytach zewnętrznych 2100x950x2400 mm, szczyty ze szkła bezpiecznego w ramie metalowej, zamknięte ręcznie. Z mediami, których pokręta są umieszczone w panelach z boku komory roboczej dygestor	1
Pozycja 4.2.S	Rura spiro kwasoodporna ok. 2 m	1
Pozycja 4.3.S	Króciec ze stali kwasoodpornej	1
Pozycja 4.3.S + 4.1.W	Szafa na chemikalia (z wymuszoną wentylacją) o gabarytach 600x590x1900 mm	1
Pozycja 4.4.S	Płyta do stołu robocznego o gabarytach 1200x750 mm, z konglomeratu granitowo-kwarcowego z żywicami poliestrowymi, z obrzeżem prostym	1
Pozycja 4.5	Stół roboczy - stelaż C-kształny o gabarytach 1200x750x860 mm, wykonany w całości ze stalowego kształownika zamkniętego o wymiarach 30x50 mm, malowany farbą epoksydową, łączony bez użycia śrub, otwory służące do przykręcania szafek zabezpieczone wkładką	1
Pozycja 4.6	Szafka 600 bez blatu, z 1 szufladą, podwieszana, metalowa, korpus szafki metalowy wykonany z blachy stalowej o grubości co najmniej 1 mm, fronty z podwójnej blachy wypełnione materiałem tłumiącym, uchwyty ze stali nierdzewnej o długości wynoszącej 2/3 szer	1
Pozycja 4.7	Nadstawka ścienna kpl. 1200 mm	1
Pozycja 4.8	Półka - 1200 mm	4
Pozycja 4.9	Płyta zlewczosmywakowa o gabarytach 900x750 mm, z jedną komorą o wymiarach 470x360x250 mm - kamionka w płycie z konglomeratu granitowo-kwarcowego z żywicami poliestrowymi, z obrzeżem prostym, z baterią lewa	1
Pozycja 5	Stół roboczy - stelaż C-kształny o gabarytach 900x600x860 mm, wykonany w całości ze stalowego kształownika zamkniętego o wymiarach 30x50 mm, malowany farbą epoksydową, łączony bez użycia śrub, otwory służące do przykręcania szafek zabezpieczone wkładką	1
Pozycja 6	Szafka 300 bez blatu, z 3 szufladami, podwieszana, metalowa, korpus szafki metalowy wykonany z blachy stalowej o grubości co najmniej 1 mm, fronty z podwójnej blachy wypełnione materiałem tłumiącym, uchwyty ze stali nierdzewnej o długości wynoszącej 2/3 sz	1
Pozycja 7	Szafka 600 zlewczosmywakowa, podwieszana, metalowa, korpus szafki metalowy wykonany z blachy stalowej o grubości co najmniej 1 mm, fronty z podwójnej blachy wypełnione materiałem tłumiącym, uchwyty ze stali nierdzewnej o długości wynoszącej 2/3 szerokości sz	1
Pozycja 8	Nadstawka ścienna kpl. 600 mm	1
Pozycja 9	Ociekacz kpl. 600 mm	1
Pozycja 10	Krzesełko wysokie z podnóżkiem PU zakres siedziska 675-815 mm	1
Pozycja 11	Taboret wysoki z podnóżkiem PU zakres siedziska 680-815 mm	1
Pozycja 12	Koryto z kademiami	
Pozycja 13	Koryto z kademiami	
Pozycja 14	Oczyszczalnia montowana do ściany	1
Pozycja 15	Przysienic bezpieczeństwa montowany nad drzwiami	1

<b>WYKONCZENIE - POSADZKI</b>	<b>WYKONCZENIE - SUFITÓW</b>
P2 - Posadzka przemysłowa, powłoka epoksydowa, kolor: szary (zblizony do RAL 7037)	S1 - Sufit podwieszany, rastrowy, typu open cell, wym. 60x60cm, 16x50mm, ocieło 16x10cm, aluminium (28.2 x 19.4)
P3 - Wykładzina PVC, wym. rulonowa, gr. 2.5mm, heterogeniczna, kolor: szary (zblizony do RAL 7037)	Krawędź: profil brzegowy L, kolor: szary aluminium (zblizony do RAL 9007), system podwieszania Lay-in (T24/T15)
P4 - Wykładzina PVC, wym. rulonowa, gr. 2.5mm, heterogeniczna, kolor: czarny (zblizony do RAL 9004)	zakotwiczenie - sufit akustyczny
P5 - Płytki gresowe, wym. 60x60cm, gr. 12mm, małe, kolor: szary (zblizony do RAL 7037)	S2 - Sufit podwieszany z płyt akustycznych o powierzchni 100cm² wypukły o wym. 45,0x120,0cm, gr. 20mm, kolor: RAL 9005 czarny
P6 - Płytki gresowe, wym. 30x30cm, gr. 12mm, kolor: biały (zblizony do RAL 9003)	krawędź: A
	system podwieszania: Connet 124 C3
	S3 - Sufit malowany
	- sufit malowany (tylny cem.-wap. kat.III, z gładzią gipsową)
	- malowany - farba lateksowa
	- kolor - RAL 9005 czarny
	S4 - Sufit malowany
	- sufit malowany (tylny cem.-wap. kat.III, z gładzią gipsową)
	- malowany - farba ognioochronna i kwasoodporna
	- kolor - RAL 9005 czarny
	krawędź: -
	system podwieszania: -

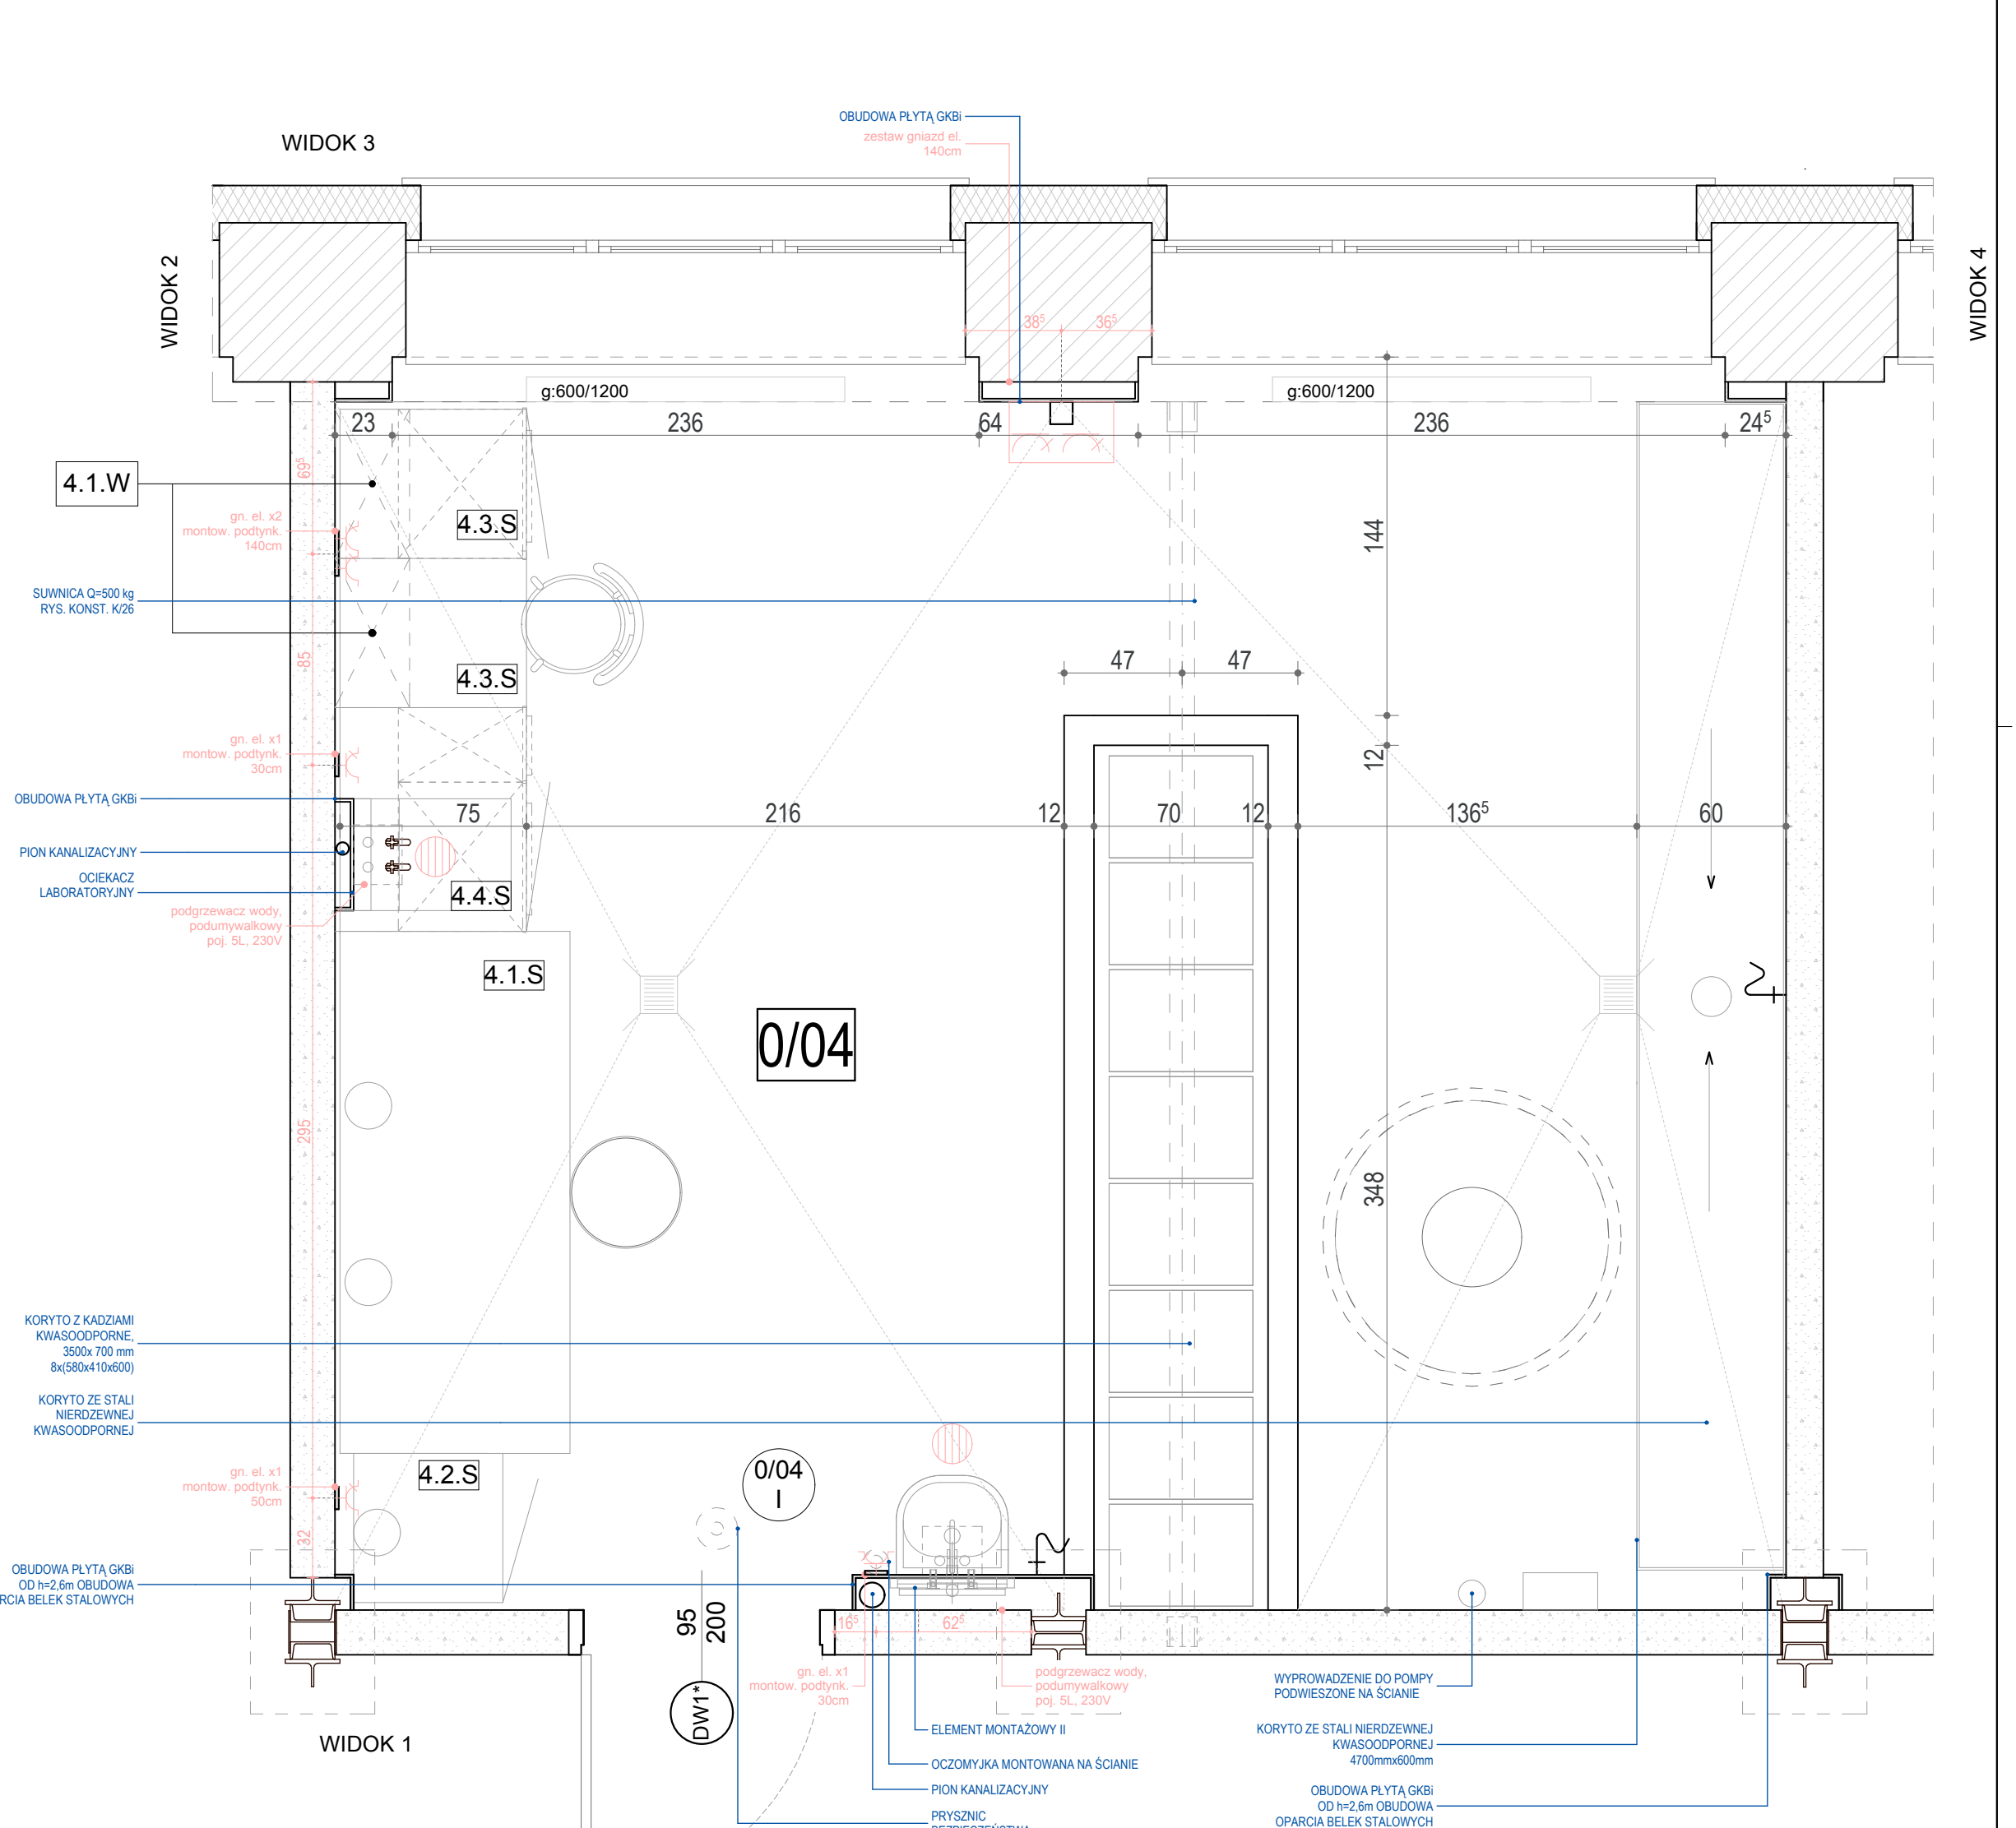

**WAGA!**  
- MATERIAŁY UŻYTE DO WYKONANIA I WYKOŃCZENIA POMIESZCZENIA 0/04 ORAZ ELEMENTY WYPOSAŻENIA  
- POW. POZIOME STROPODACHU NALEŻY OCZYŚCIĆ Z ISTNIEJĄCYCH POWŁOK MALARSKICH  
- SZAFKI WISZĄCE, PÓŁKI, OCIEKACZE MOCOWANE DO NADSTAWEK LABORYTORYJNYCH  
- PRZY PRZEJŚCIACH PRZEZ SUFIT I SUFIT PODW. NALEŻY ZASTOS. PIANKE PU LUB ROZW. SYSTEMOWE  
- PRZED ZAMÓWIENIEM MEBLI LABORYTORYJNYCH SPRAWDZIĆ WYMIARY POMIESZCZENIA I DOSTOSOWAĆ MEBLE DO POMIESZCZENIA W STANIE WYKOŃCZENYM

**ROZWINIĘCIE Z TECHNOLOGIA -pom.0/04**

**BAUREN**  
BAUREN Renke Piotr  
ul. Świerkowska 12  
44-200 Rybnik  
tel / fax: 032 4225137

**1:25**  
**AR.08**