
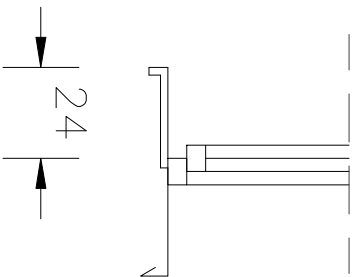


01

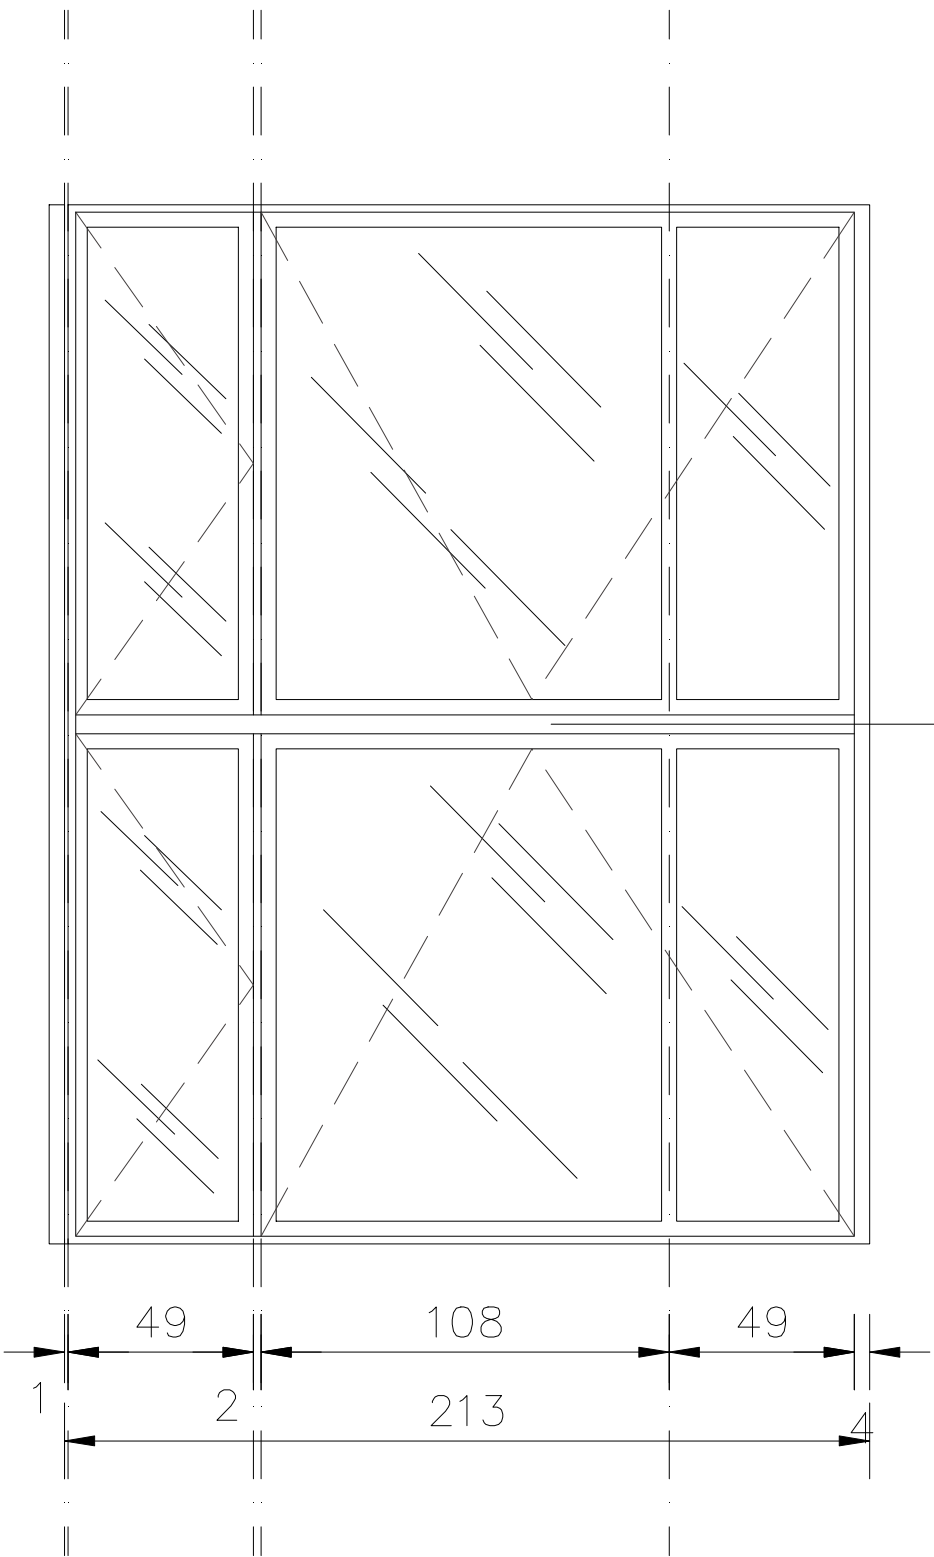


PARAPET OKIENNY WEWNĘTRZNY 32 SZT

133 5 133 2

275

ZESTAW OKIENNY O-01 32 SZT

275

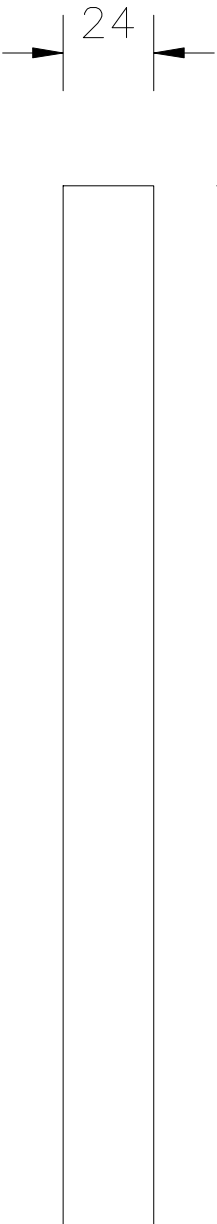

PARAPET OKIENNY WEWNĘTRZNY 32 SZT

ZESTAW OKIENNY 0-1 PIĘTRO 1 SKALA 1:20

| | | | |
|------------------|---|---|---|
| ARCH VID | Autorska Pracownia Projektów 40-530 KATOWICE ul. Drozdów 12 tel/fax 32 2515-575 | | |
| DATA: 10.2013 | OBIEKT: BUDYNEK BIUROWY KATOWICE AL. KORFANTEGO 83 RZUT 1-GO PIĘTRA INWENTARYZACJA STOLARKI | PROJEKTANT: mgr inż. arch. P. Geisler Nr upr. 349/86 | PODPIS: WSPÓŁPRACA: Konstrukcja inst. sanitarne inst. elektryczne |
| | | PODPIS: | RYS. NR 3 |